

VORENTWURF

Bauvorhaben:
Neubau eines MFH mit
einer Tiefgarage (11 WE)

Planinhalt:
ERDGESCHOSS
Wohnung 01
Maßstab: 1 : 100


Bauort: Liedberger Str. 39
41352 K'broich

Gemark. | Flur | Fl.Stck.
Pesch | 4 | 387, 413

Erwerber:
-

Kundenbetreuer: WS
Planverfasser: MK
Datum: 29.05.19
Aktualisiert: 08.11.2021 (NR)
17.11.2021
25.01.2022

Alle qm Angaben sind DIN-Wohnflächen !
Die Planung ist urheberrechtlich geschützt! Die Verfertigung dieser
Planunterlagen ist verboten! Bei Verwendung des Entwurfes fällt die
Gebühr nach HOAI an!!! Weiterer Schadenersatz bleibt vorbehalten!

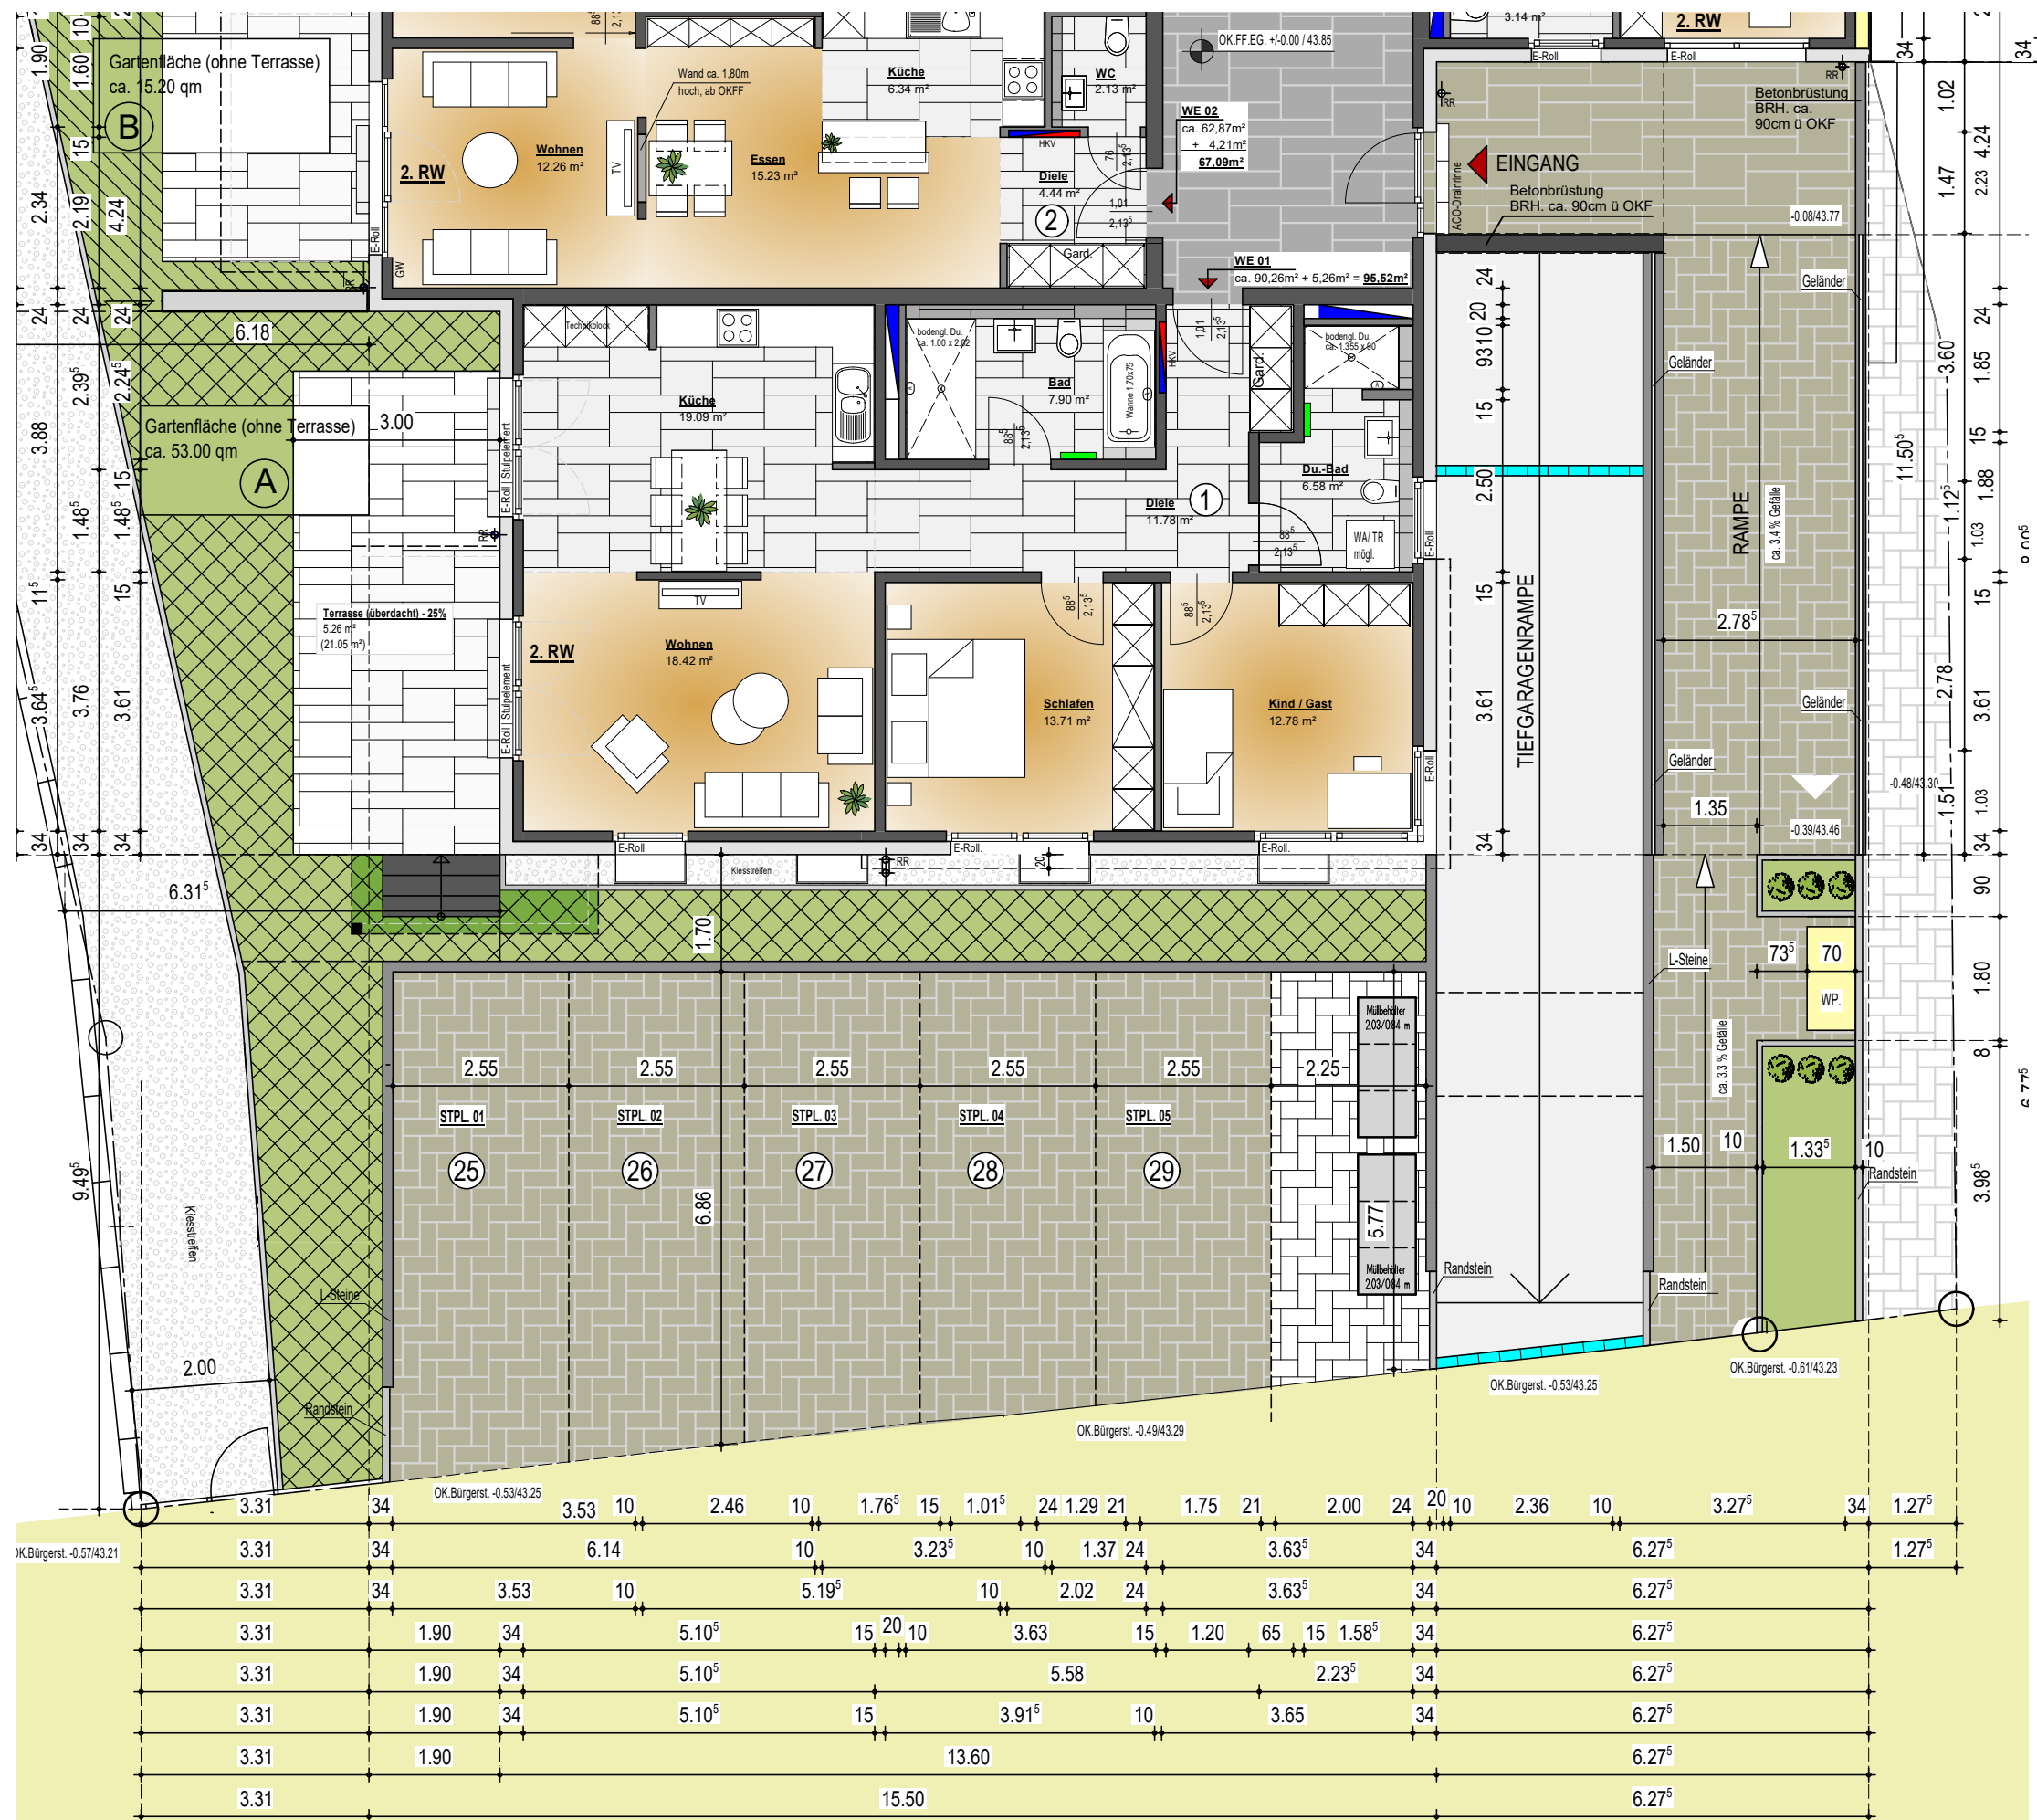

Liedberger Strasse