


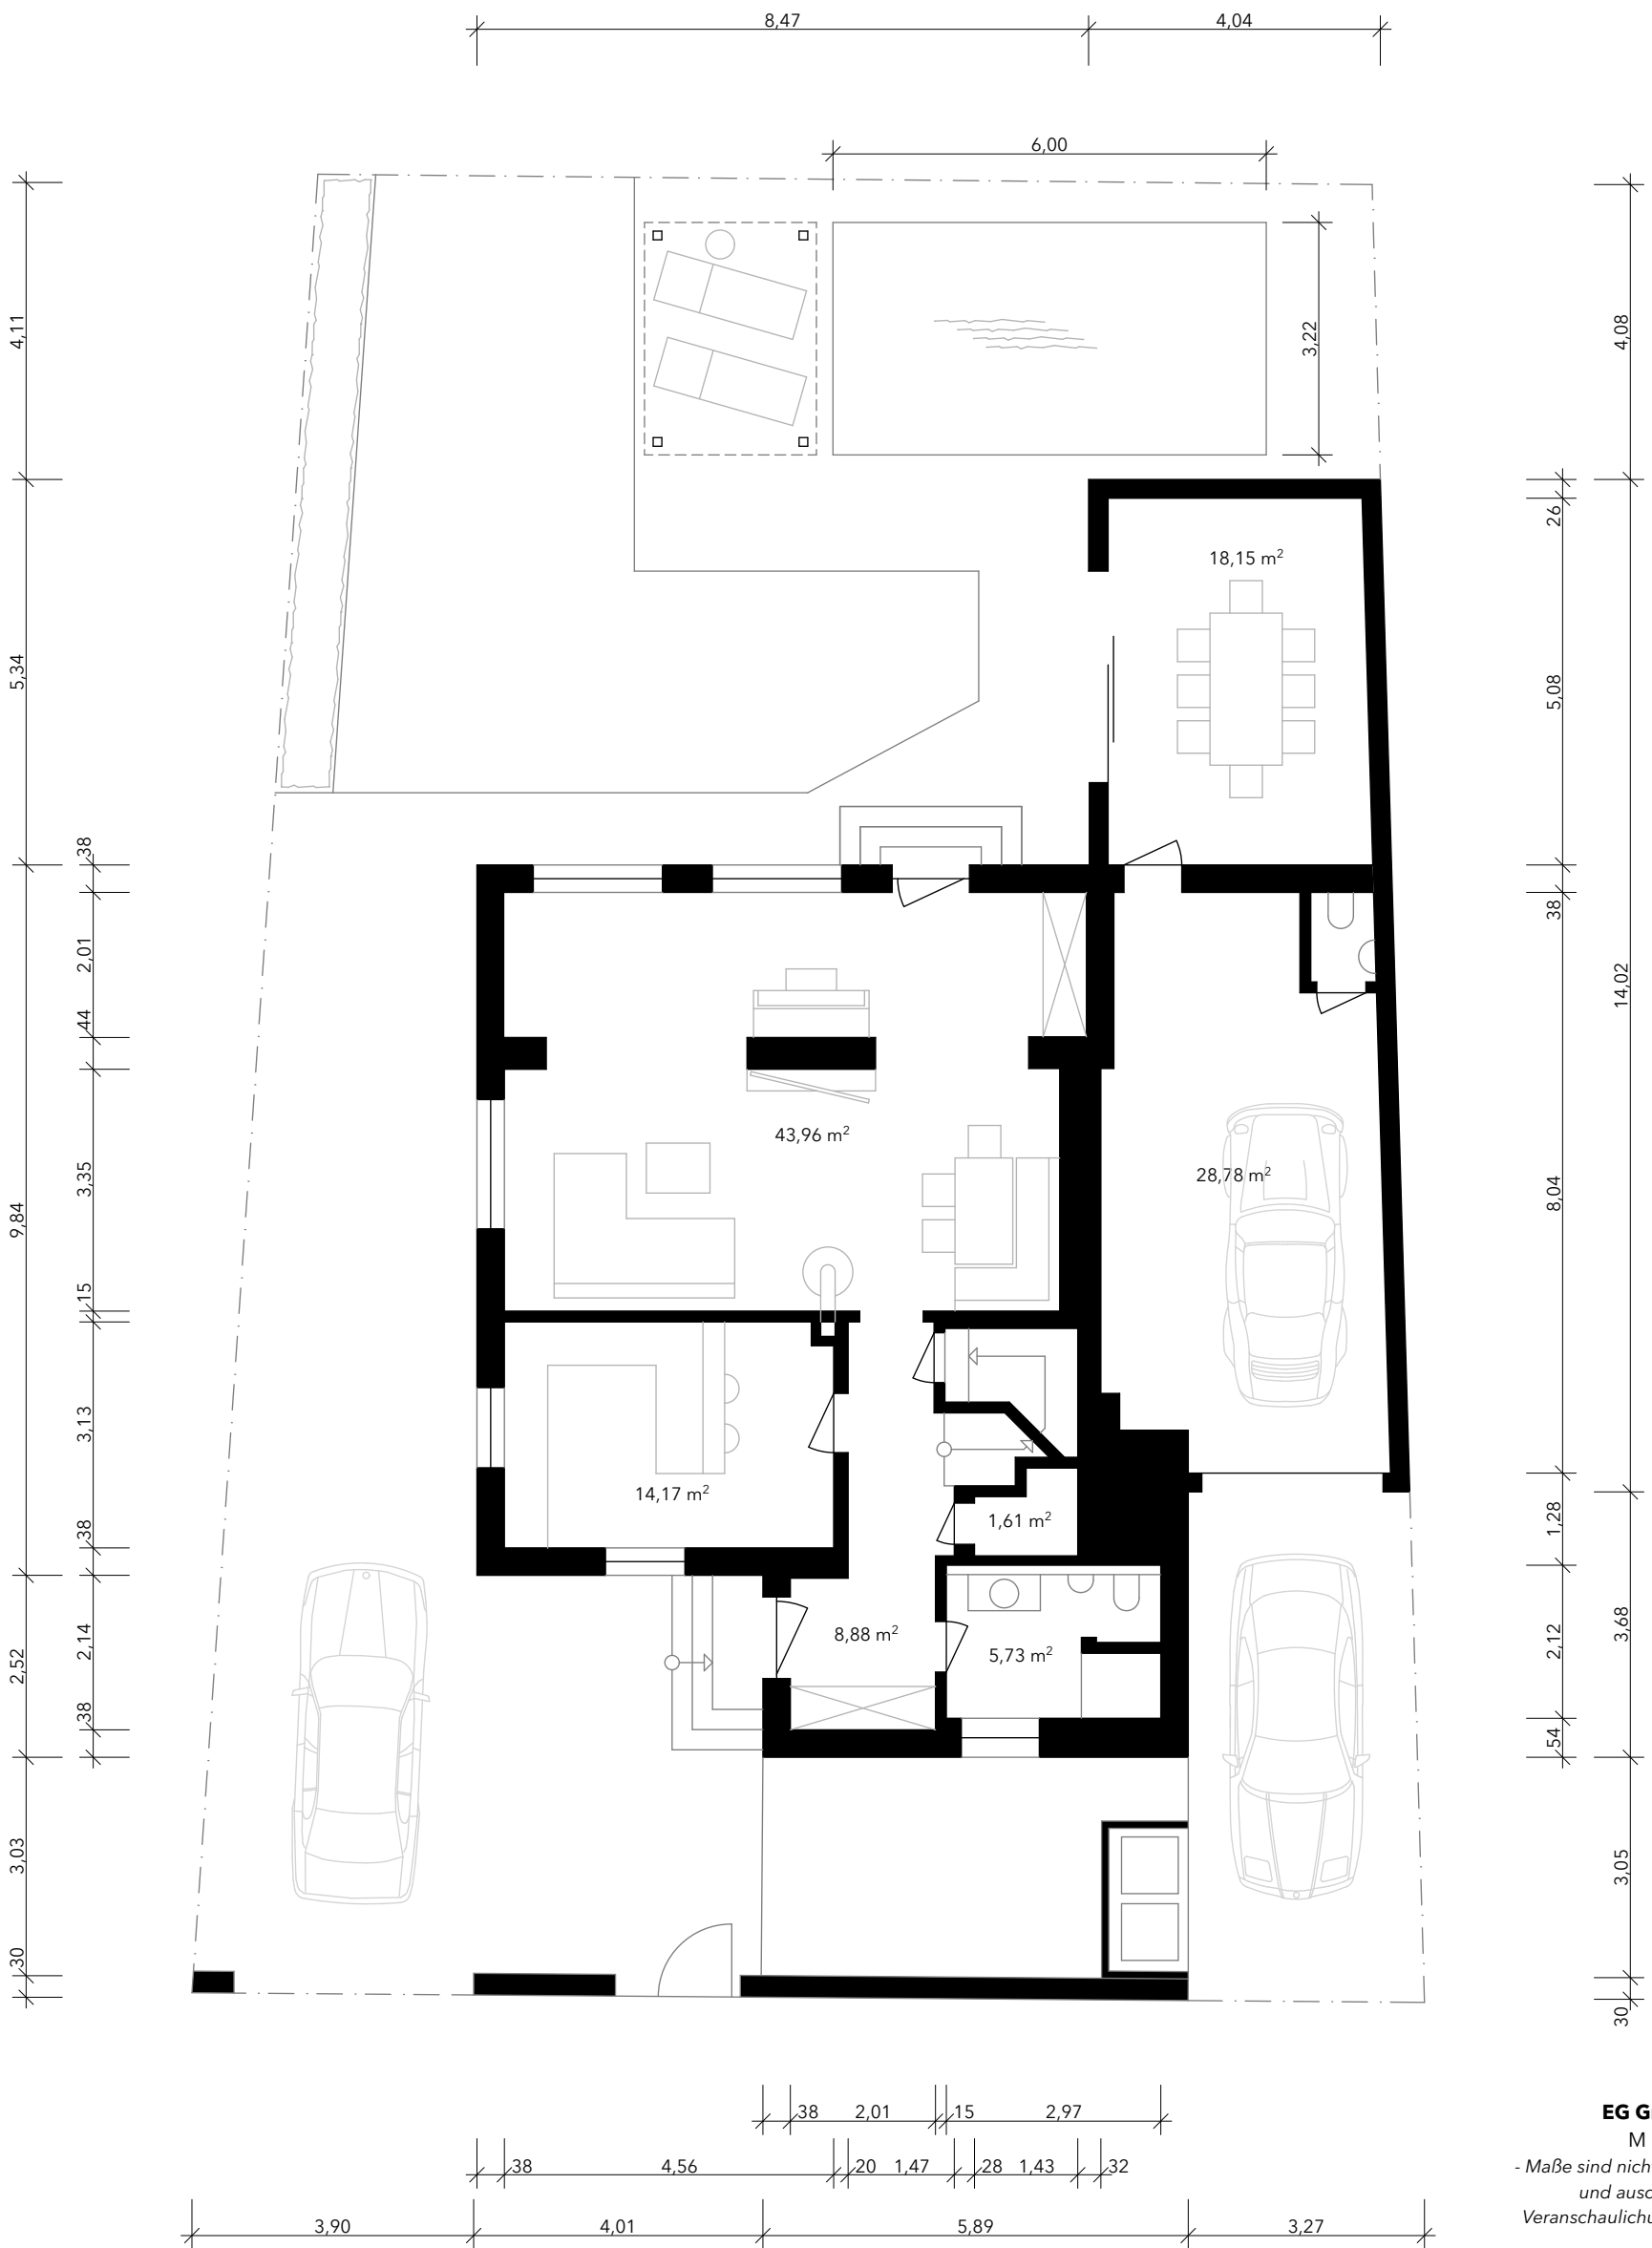

EG Grundriss

M 1:100

- Maße sind nicht zwangsläufig exakt
und ausschließlich zur
Veranschaulichung zu verwenden -