


63 - 1999 - 1525 - 3

GENEHMIGT zum Bauschein Nr.:
5.2390.900878.9
Prüfungsbereich beschränkt
Vereinfachtes Verfahren

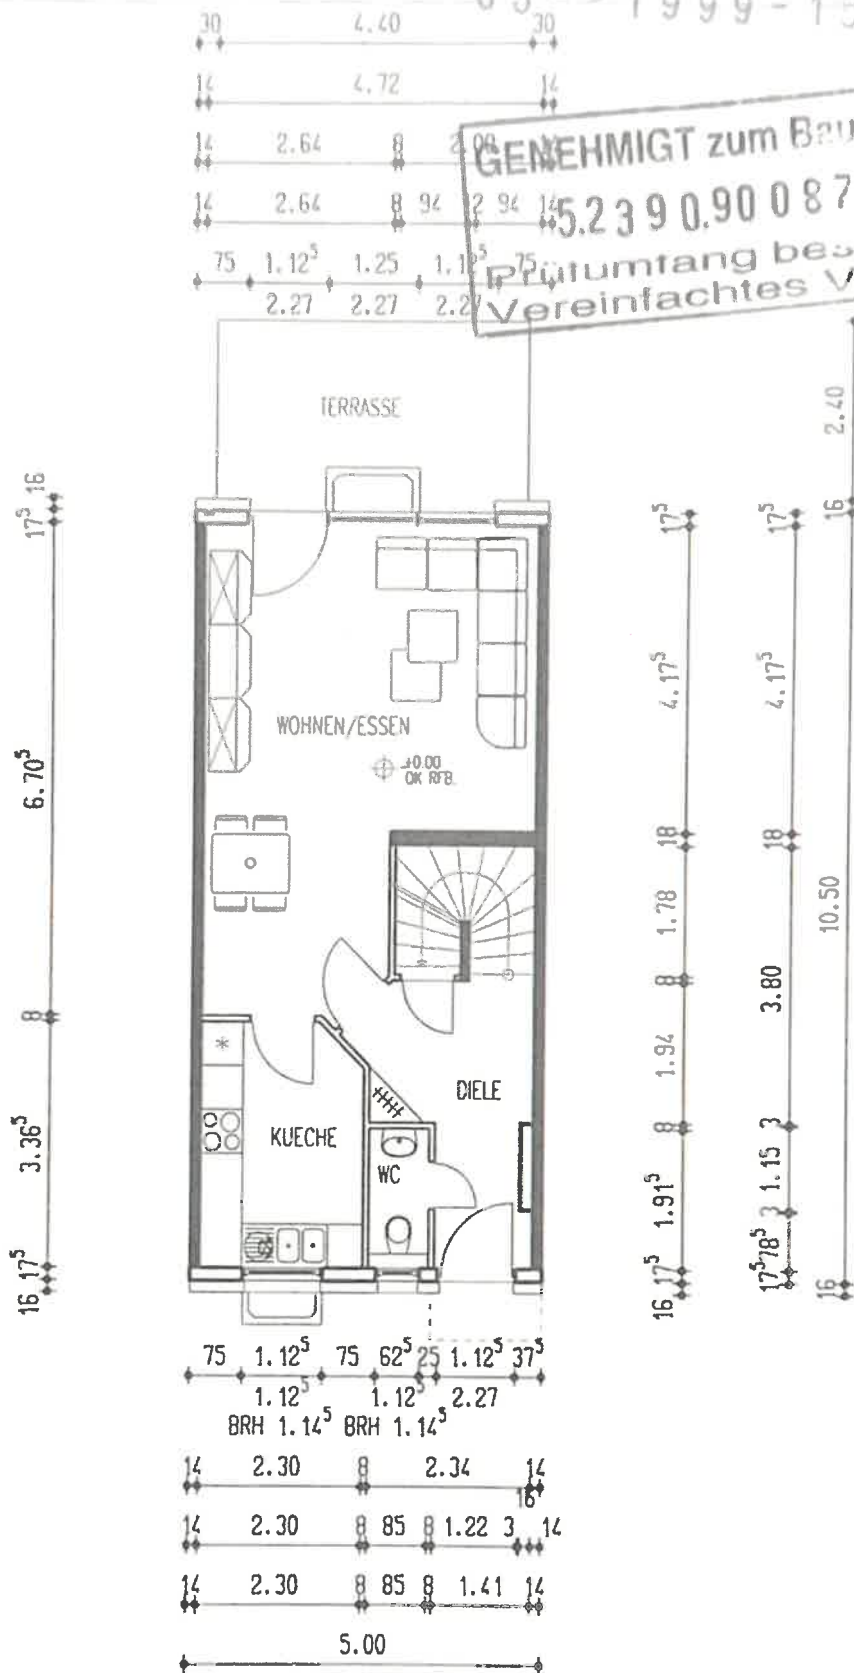

BAUEINGABE



Gesellschaft für Bauplanung mbH
Neustadler Strasse 5+7, 68766 Hockenheim
Tel. 06205/27-0

ARCHIT. BAUHERR
i.v. Freier

INDEX	-
BAUORT	MAINZ-HECHTSHEIM
REIHE	A
HAUS	4,6
BEZ.	ERDGESCHOSS
93 04	
MST. BAUVR.	1:100
TYP	S500AK.3 M/R
GEZ.	PFEIFFER
GEPR.	KANELE
DATUM	02.02.99
HAENDL.	293.99
ABT.	A B04.2.0