

Mein neues Projekt


Neumarktstraße 9 3 OGR, 06712 Zeitz, Sachsen-Anhalt, DE

GESAMTFLÄCHE: 65.60 m² • WOHNFLÄCHE: 61.67 m² • ETAGEN: 1 • RÄUME: 6



▼ 3. Stock

GESAMTFLÄCHE: 65.60 m² • WOHNFLÄCHE: 61.67 m² • RÄUME: 6

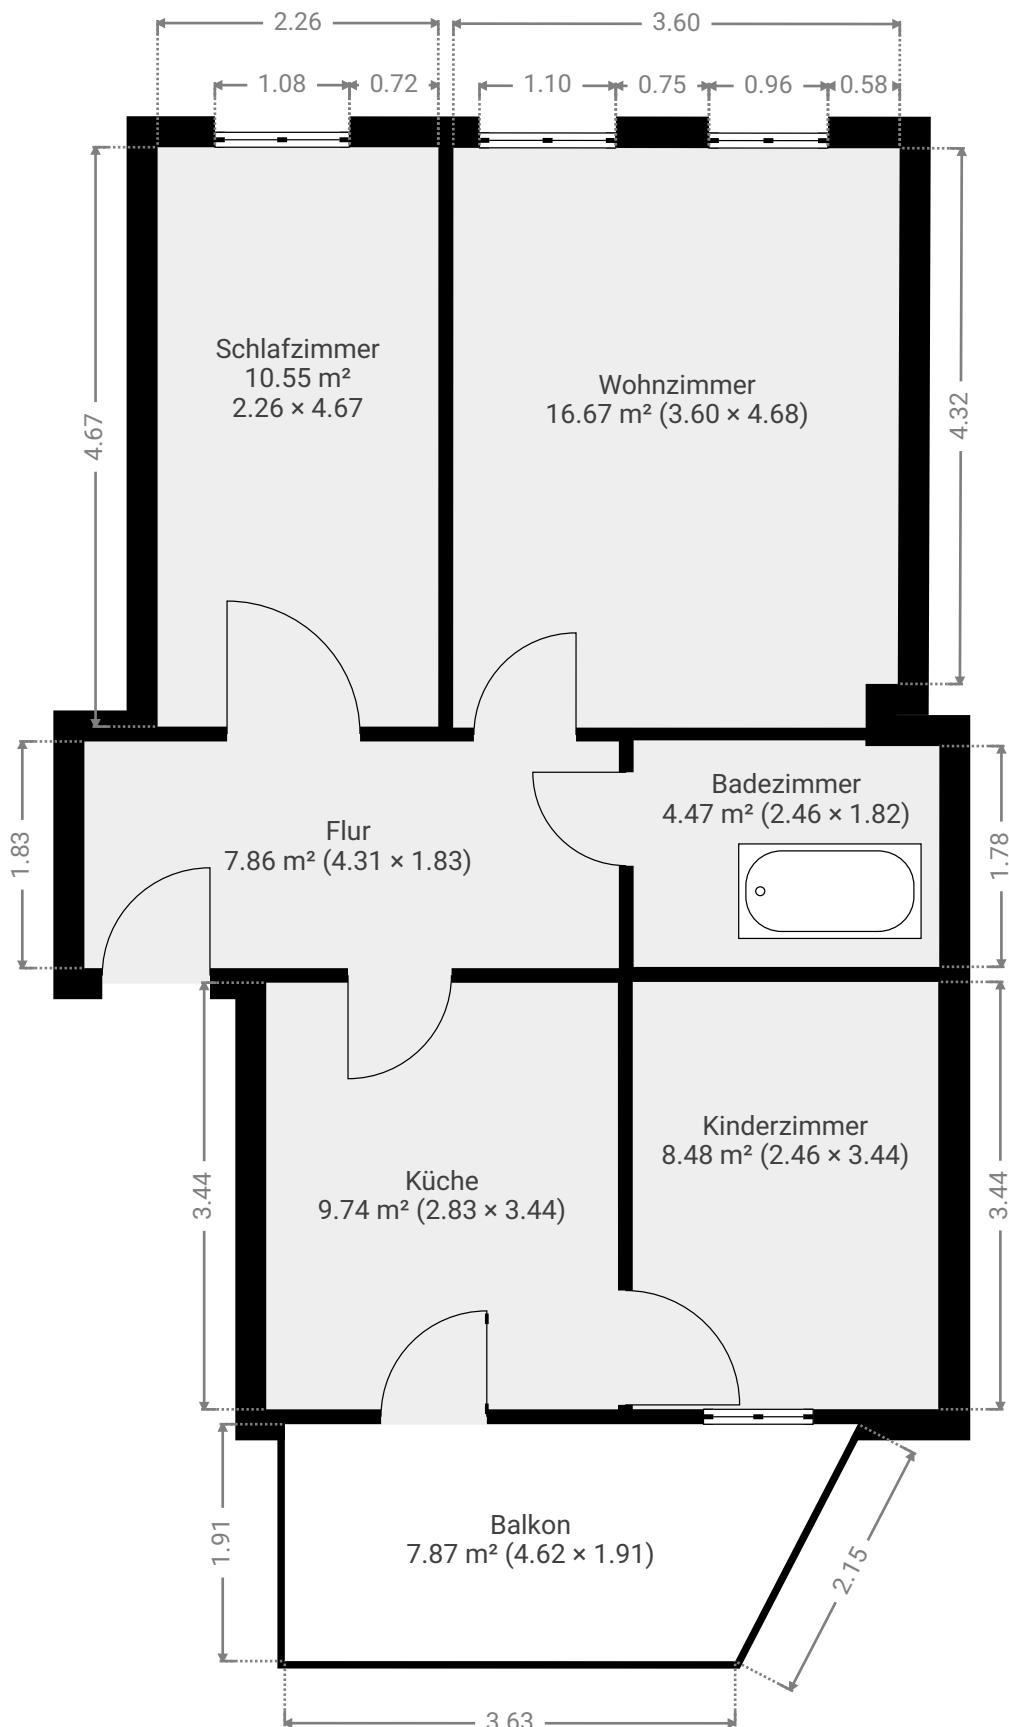

DIESER GRUNDRISS WURDE OHNE JEGLICHE GARANTIE GELIEFERT. SENSOPIA GEWÄHRT KEINE GARANTIE, EINSCHLIESSLICH, OHNE SICH JEDOCH DARAUF ZU BEΣCHRÄNKEN, GARANTIEN, DIE DIE QUALITÄT UND DIE PRÄZISION DER ABMESSUNGEN BETREFFEN.

0 1 2 3m
1:61
Page 1/1