


LEBEN AM AUWALD

ELIXHAUSEN

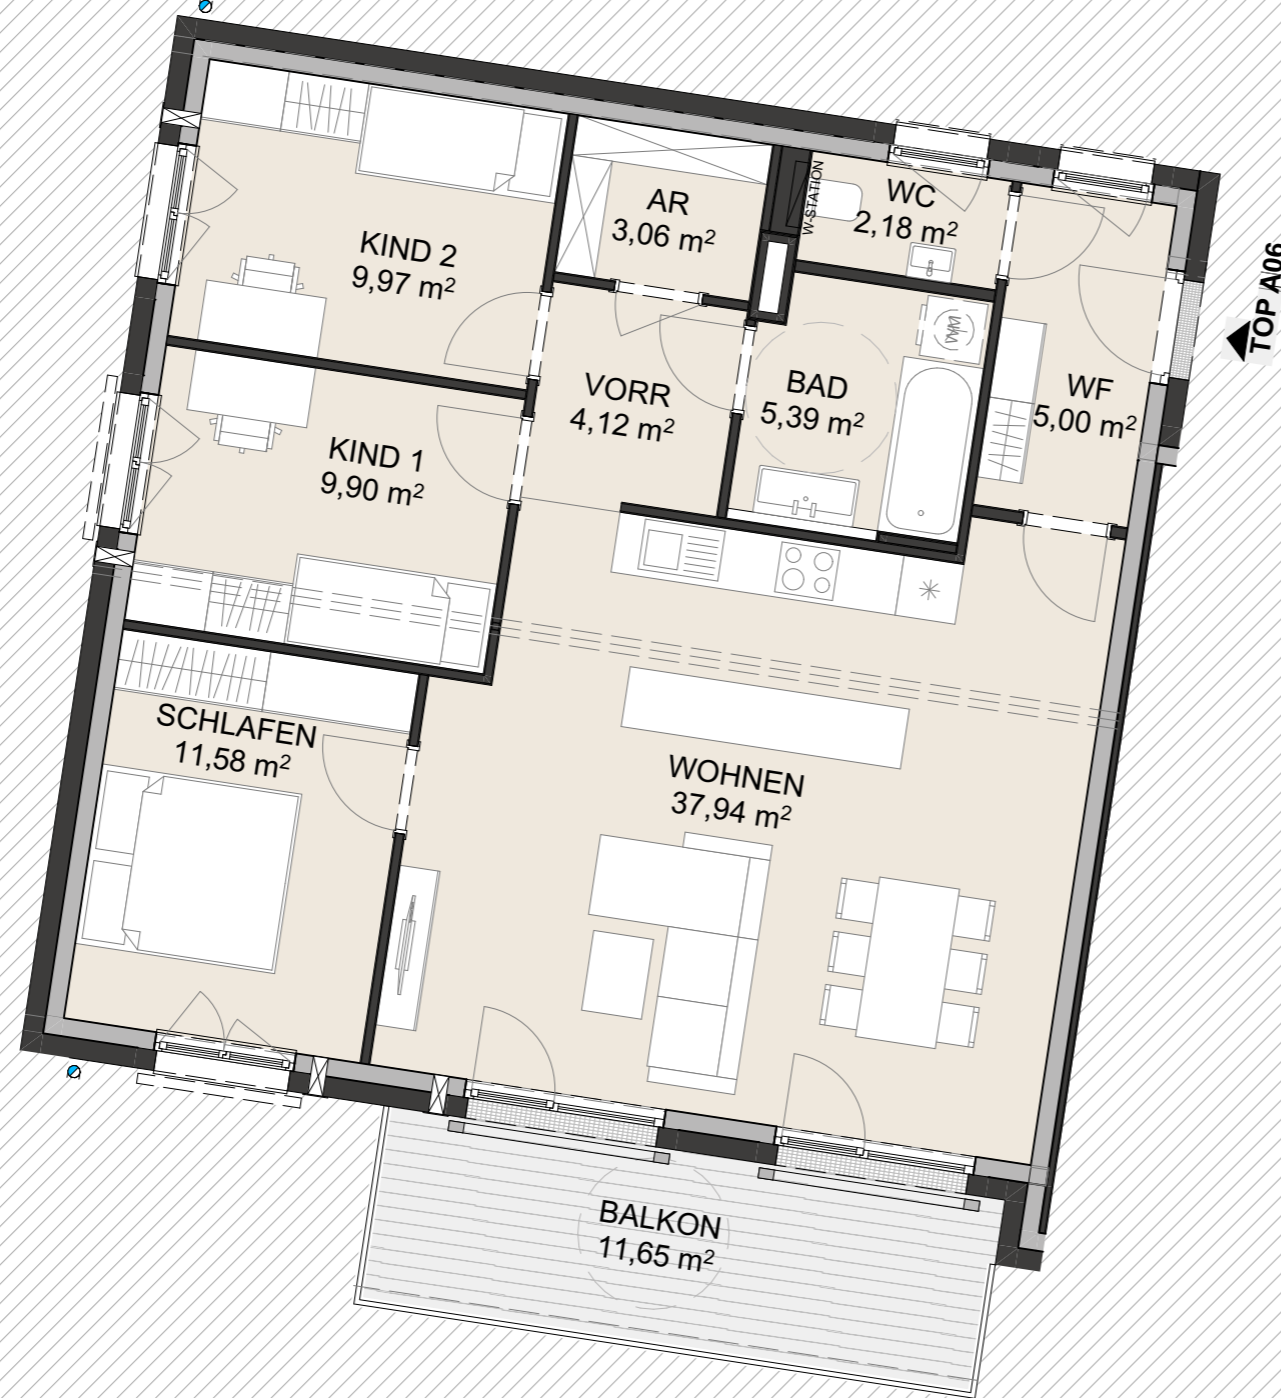


TOP A06 / DG

WOHNEN HAUS A TOP A06

AR	3,06
BAD	5,39
KIND 1	9,90
KIND 2	9,97
SCHLAFEN	11,58
VORR	4,12
WC	2,18
WF	5,00
WOHNEN	37,94
WOHNFLÄCHE	89,14 m²
DACHGESCHOSS	
BALKON	11,65

Planstand 2023.09.28

Maßstab 1:75

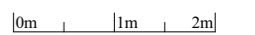

Diese Abbildung ist eine schematische Darstellung. Gültig ist das Natur-, Rohbaumaß. Möblierung gemäss Vorschlag des Bauträgers.