


KLEINSTEINBACH, DEN 30. OKTOBER 1968


D

ERDGESCHOSS

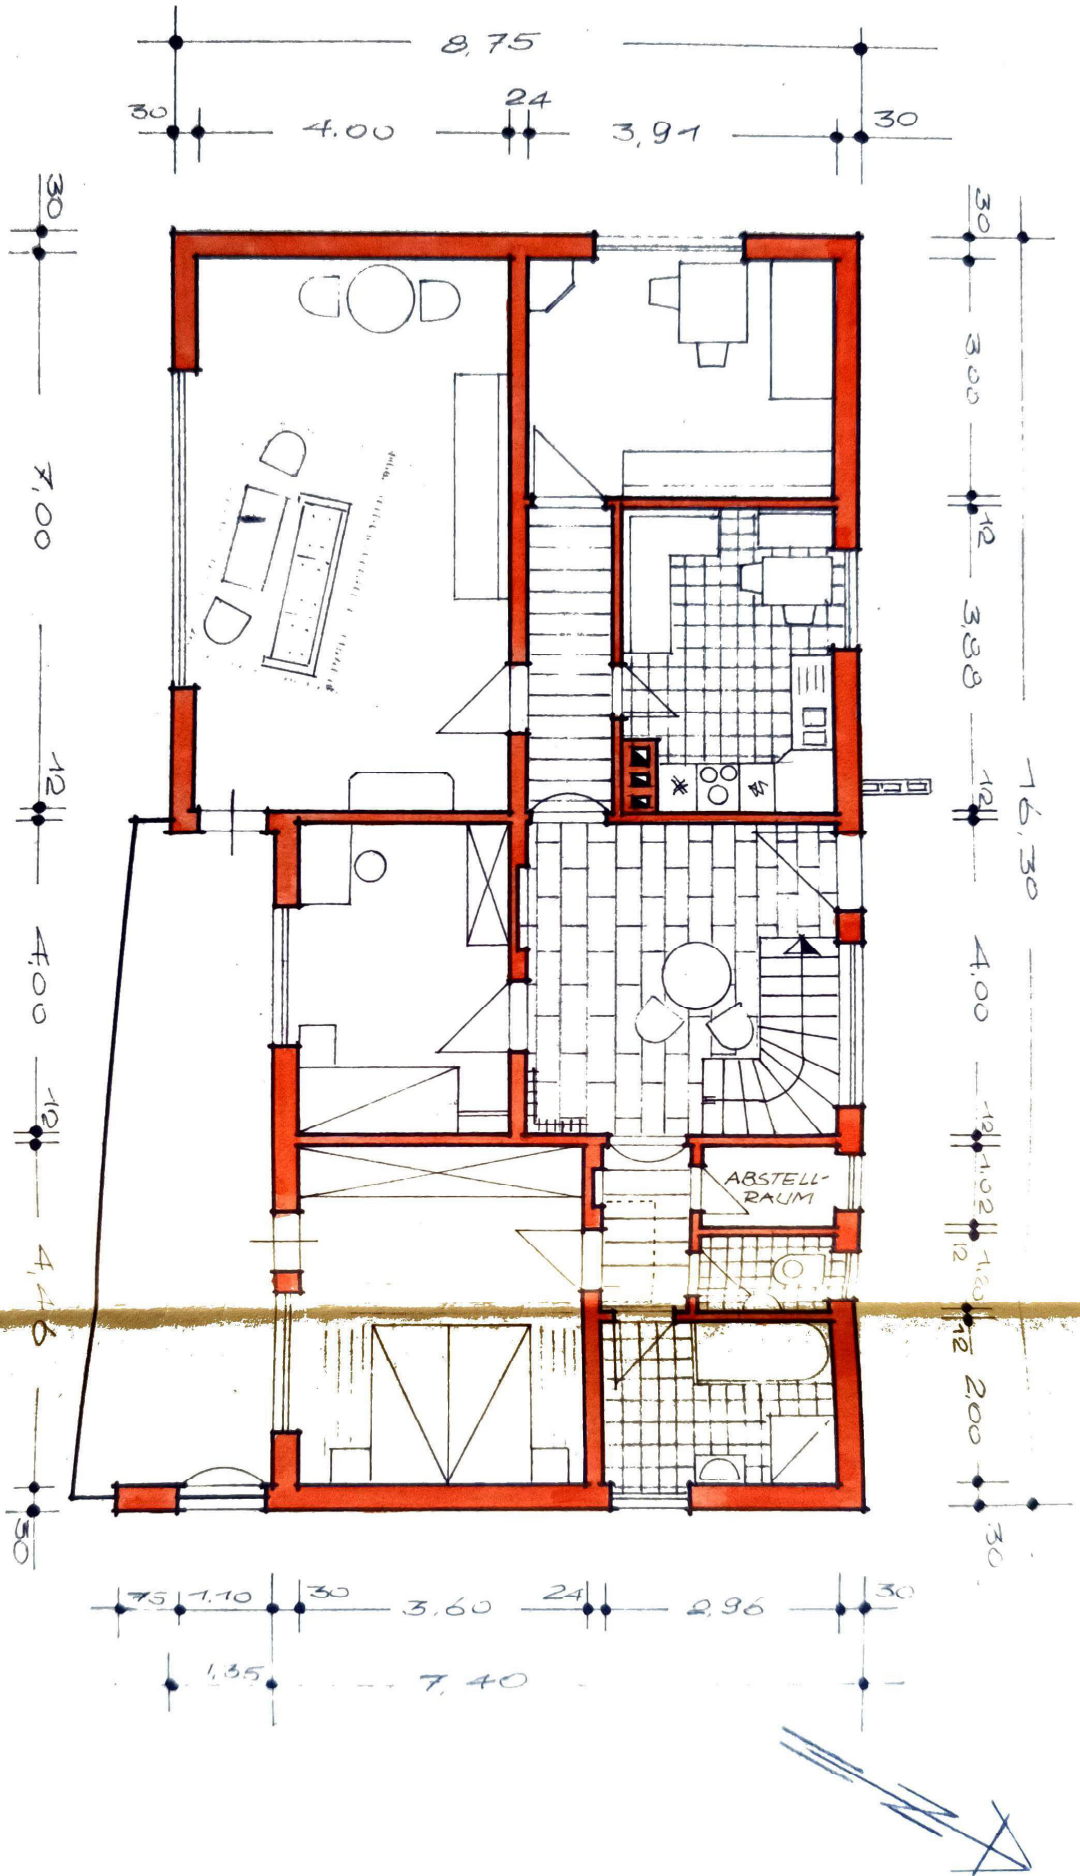

DER BAUHERR:


DER ARCHITEKT:





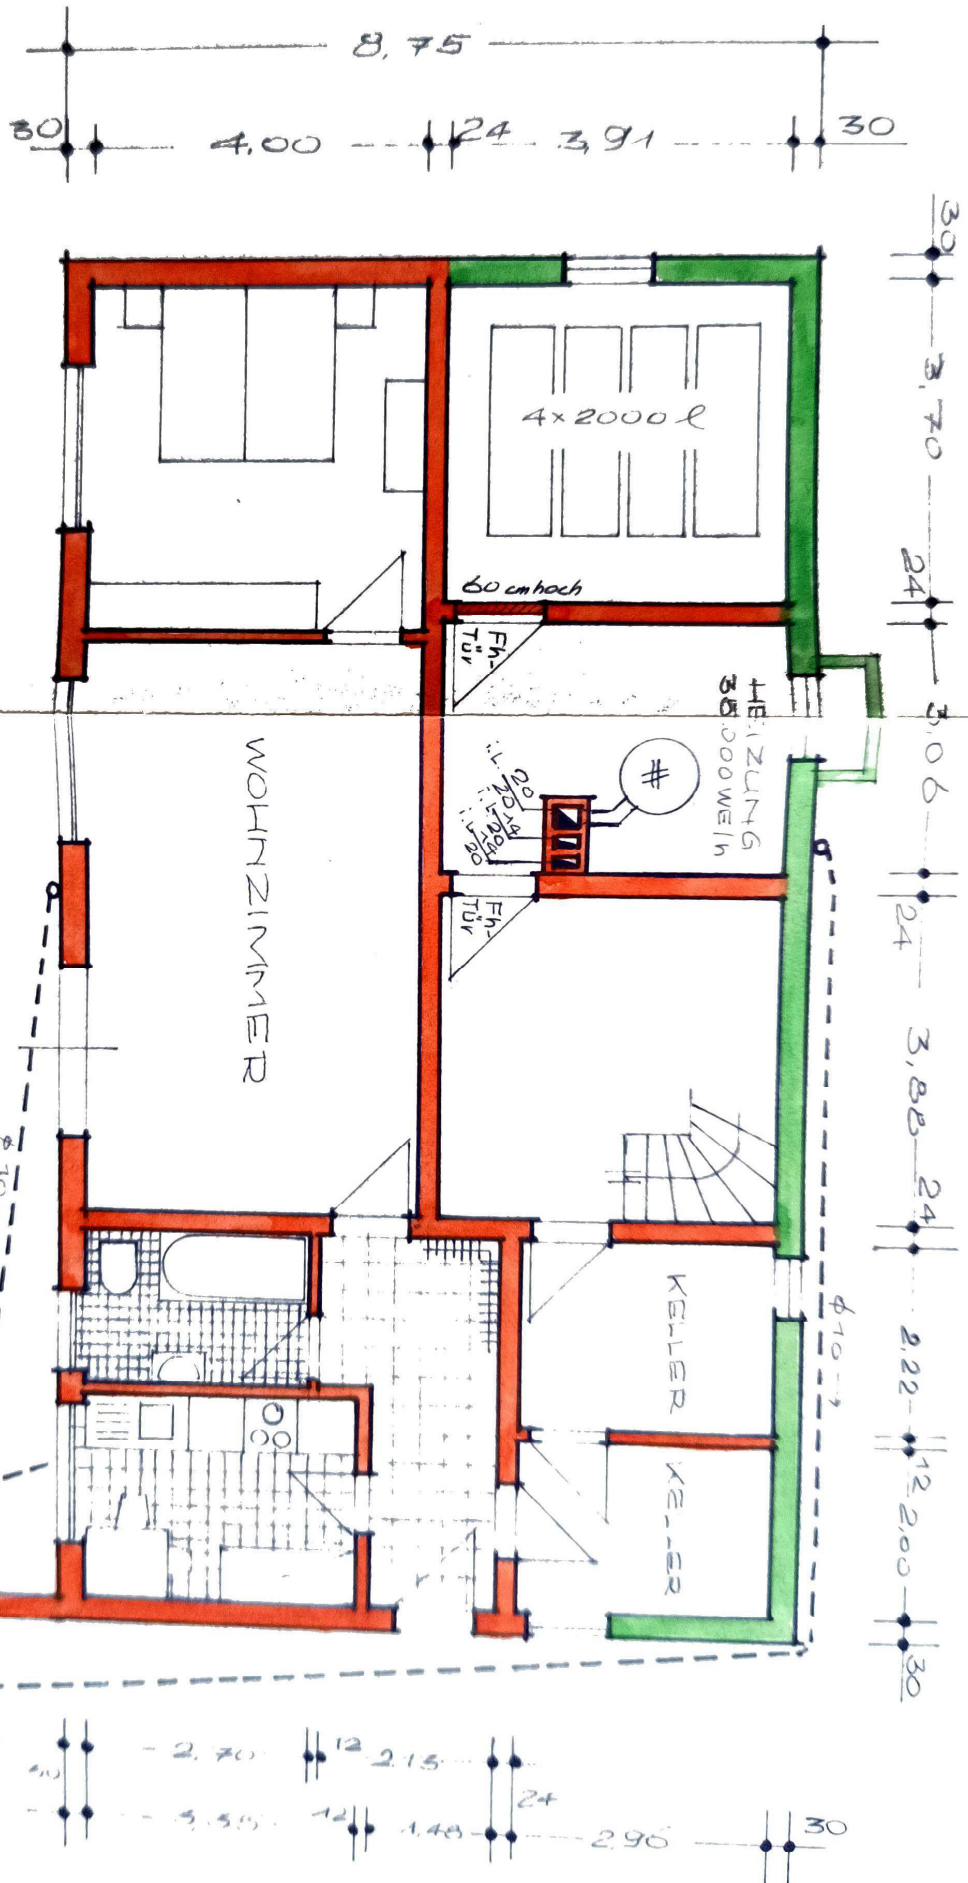


Staircase


Staircase


ERDGESCHOSS

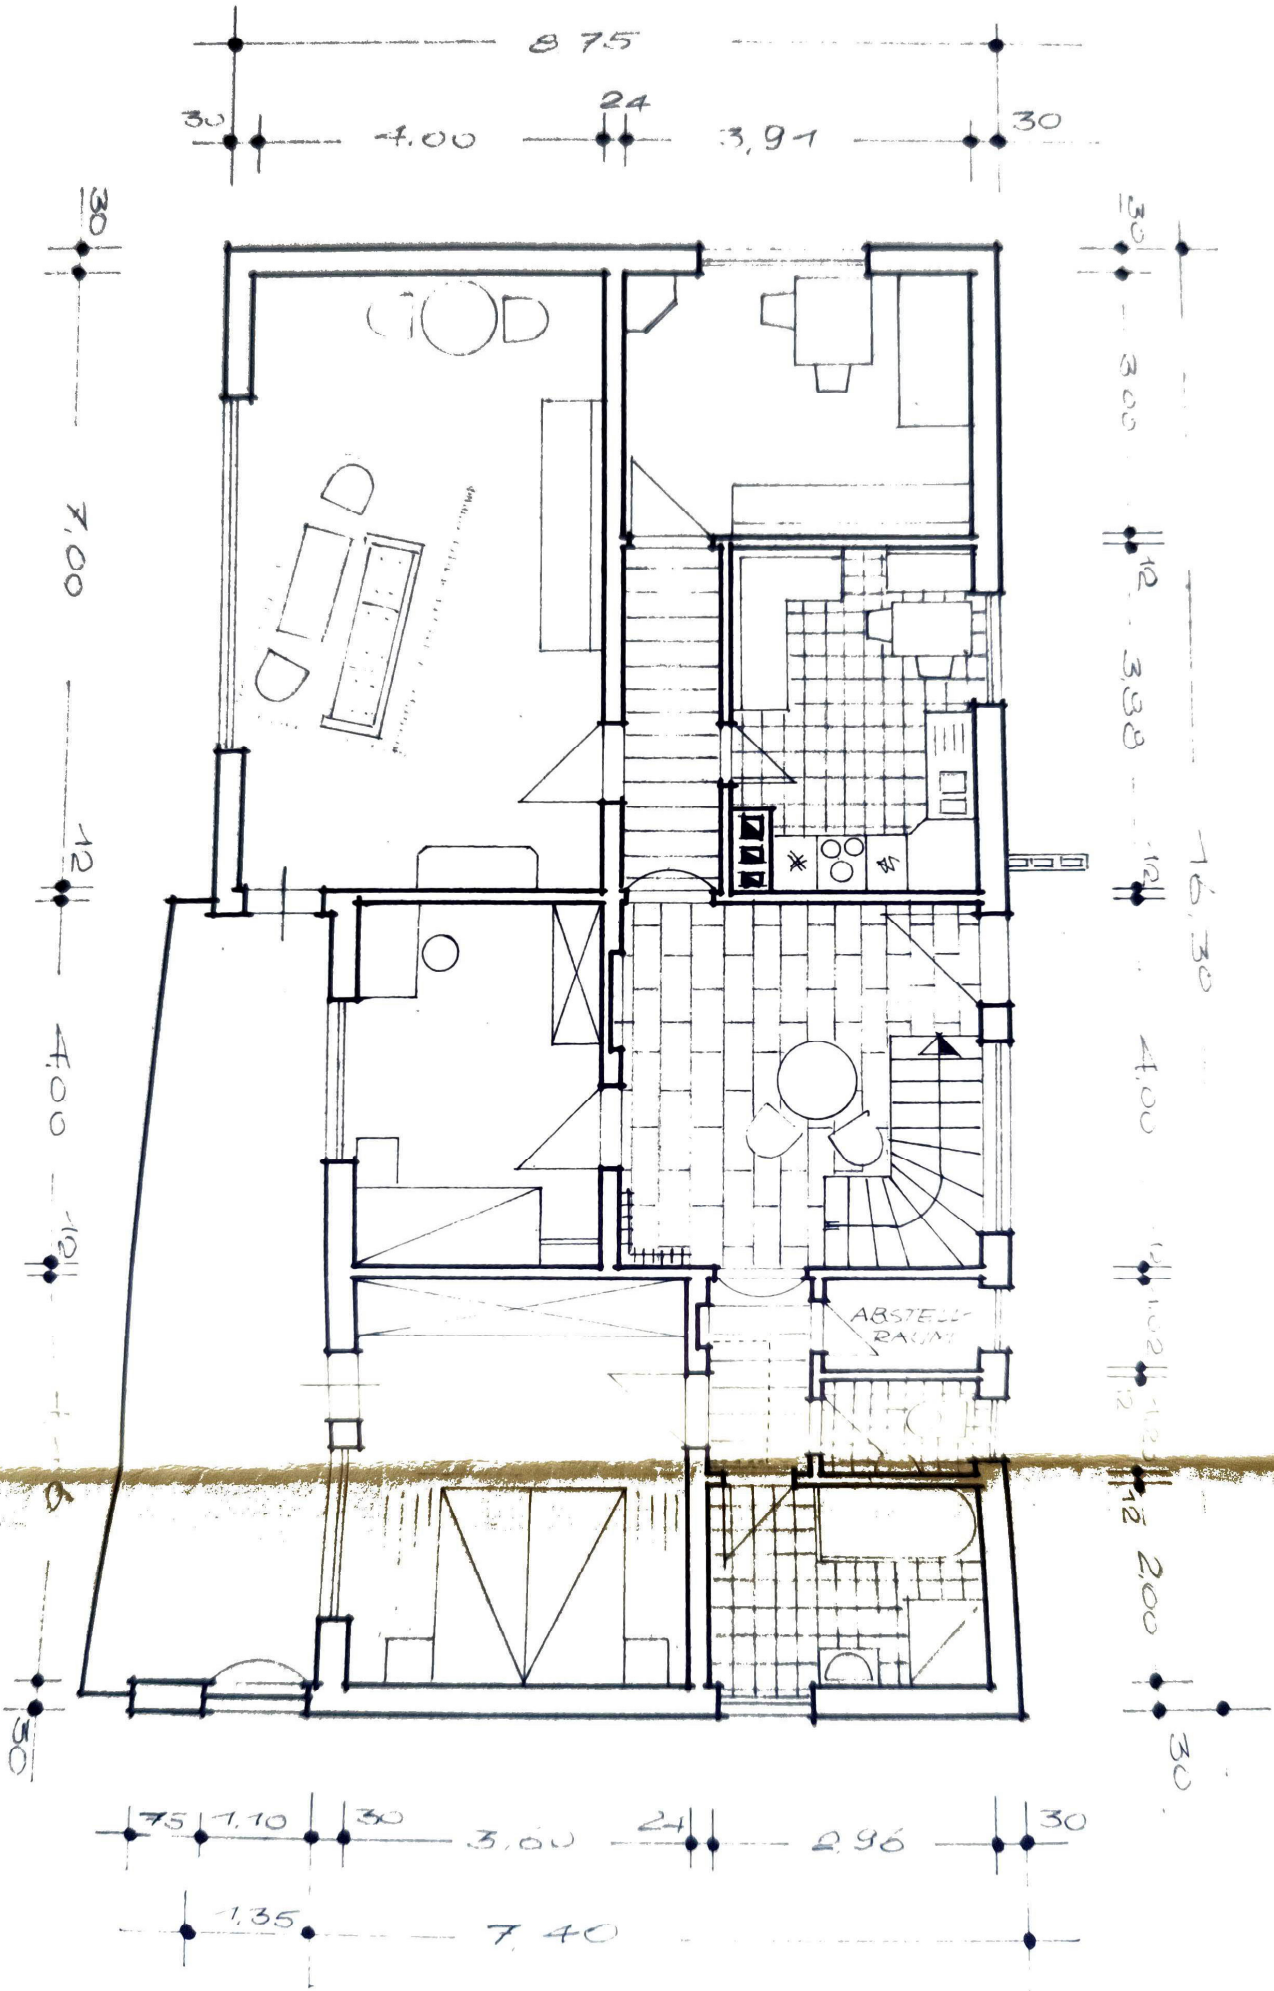

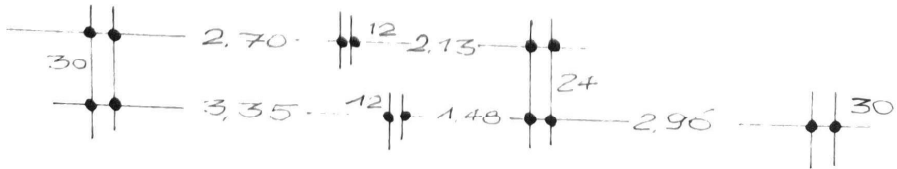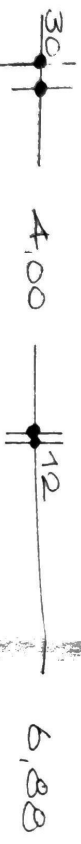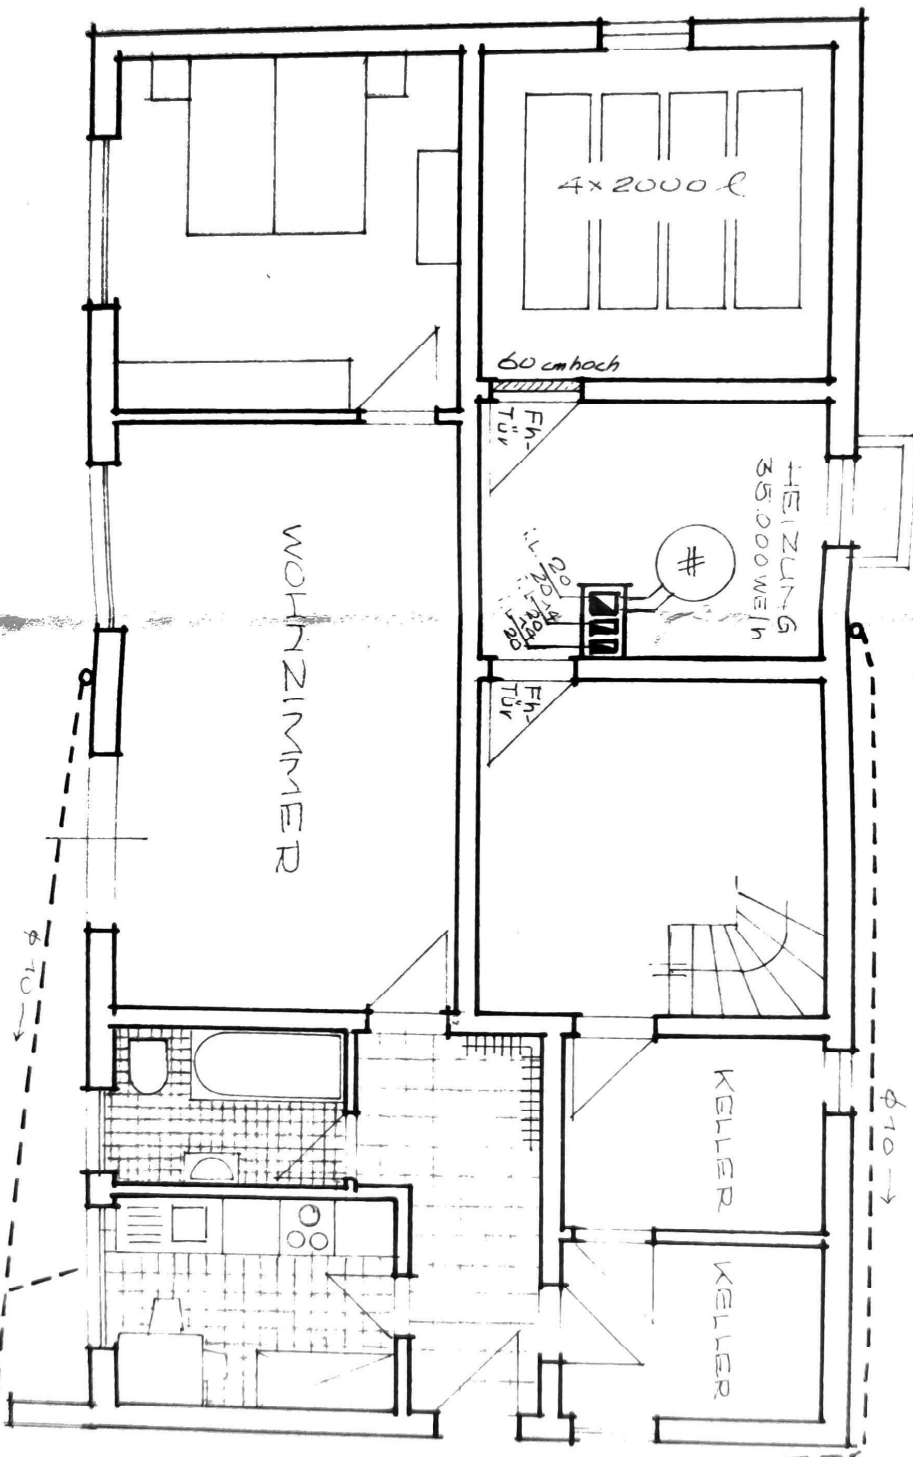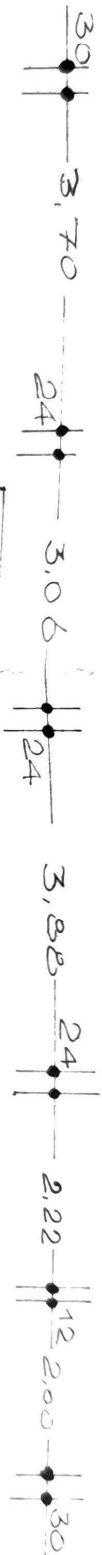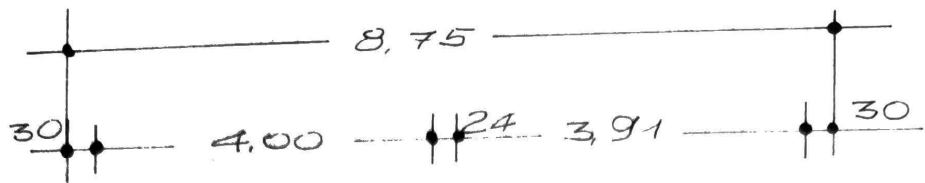


UNTERGESCHOSS

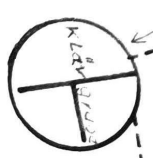

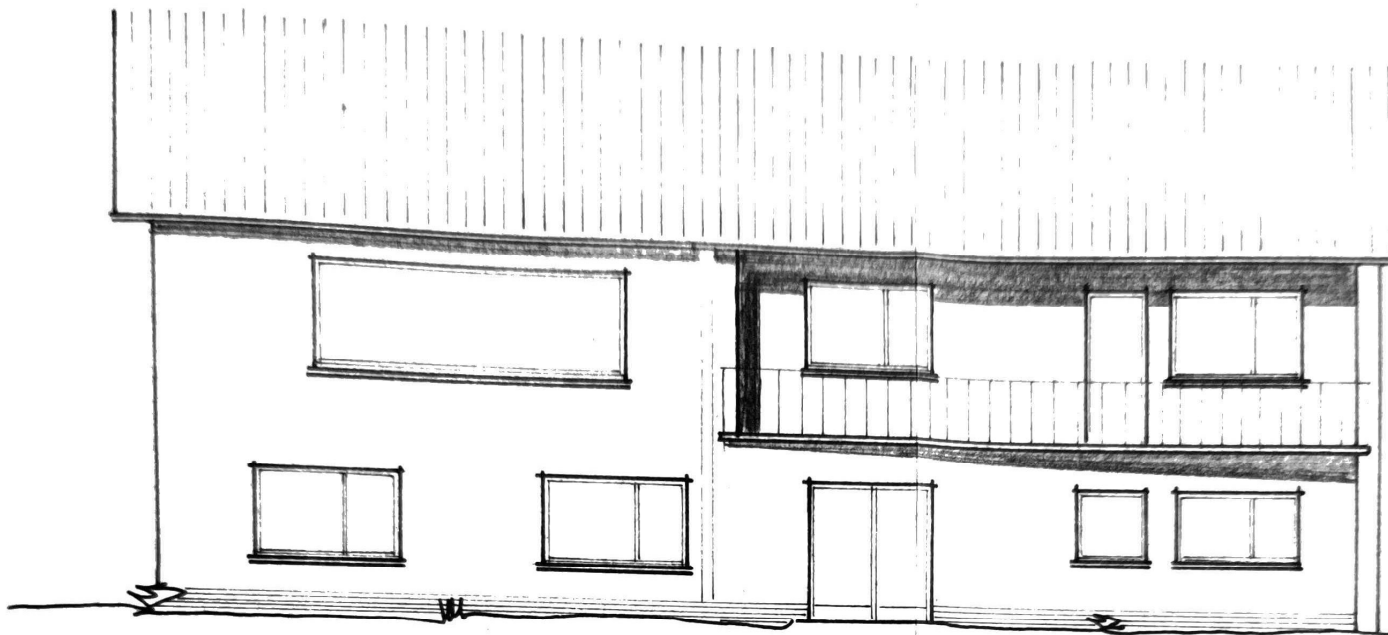

SÜDWEST

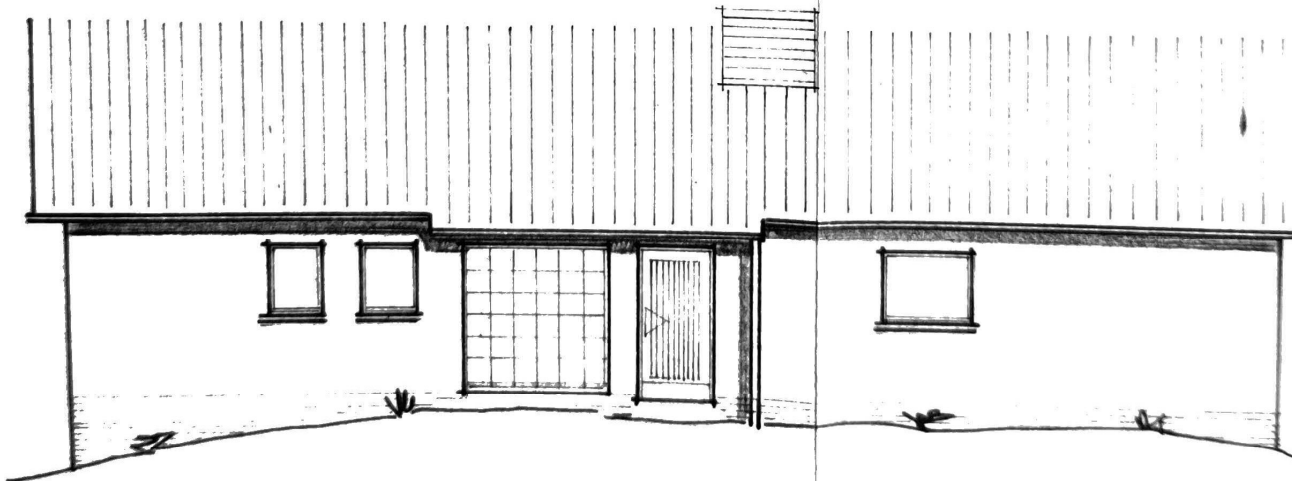



NORDOST

INBACH DEN 30. OKTOBER 2001

BAUANTRAG DES HERRN
BAUPLATZ : BOCKSTALSTR

DIE ANSICHTEN :


M. 1:100

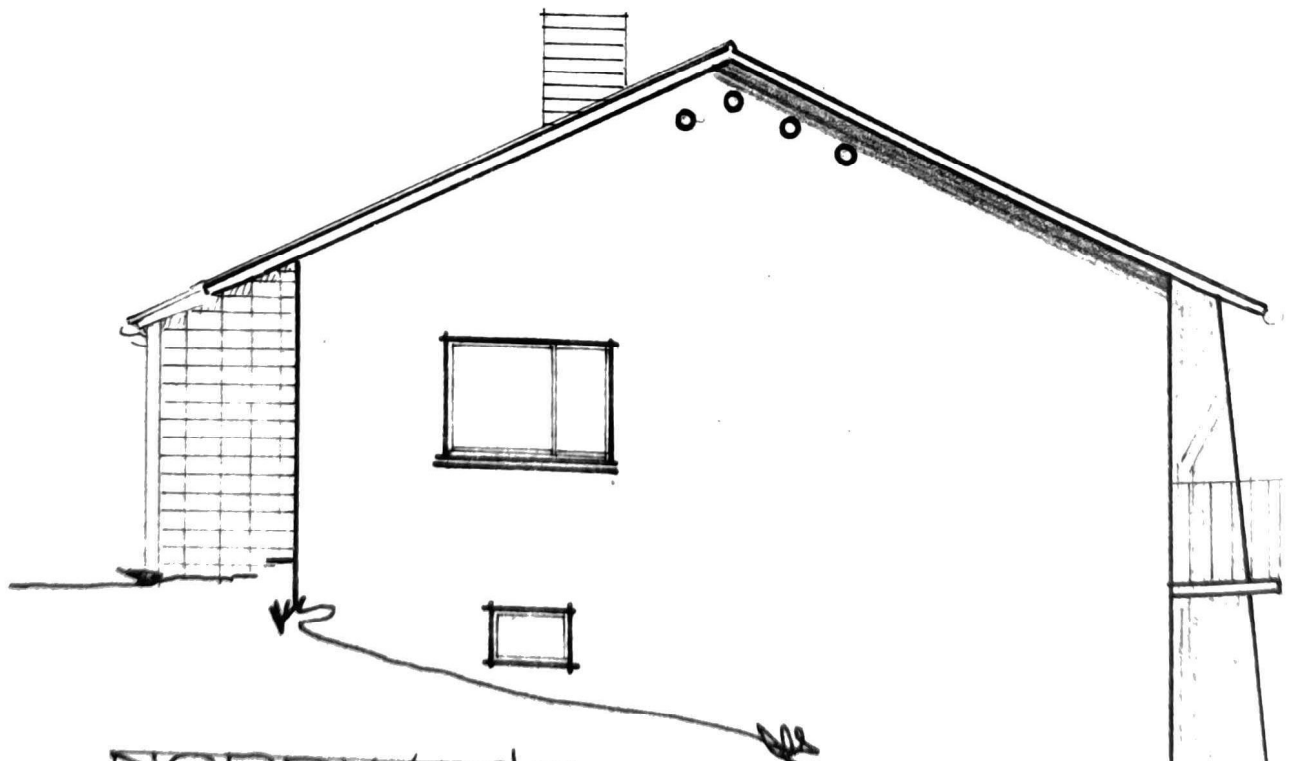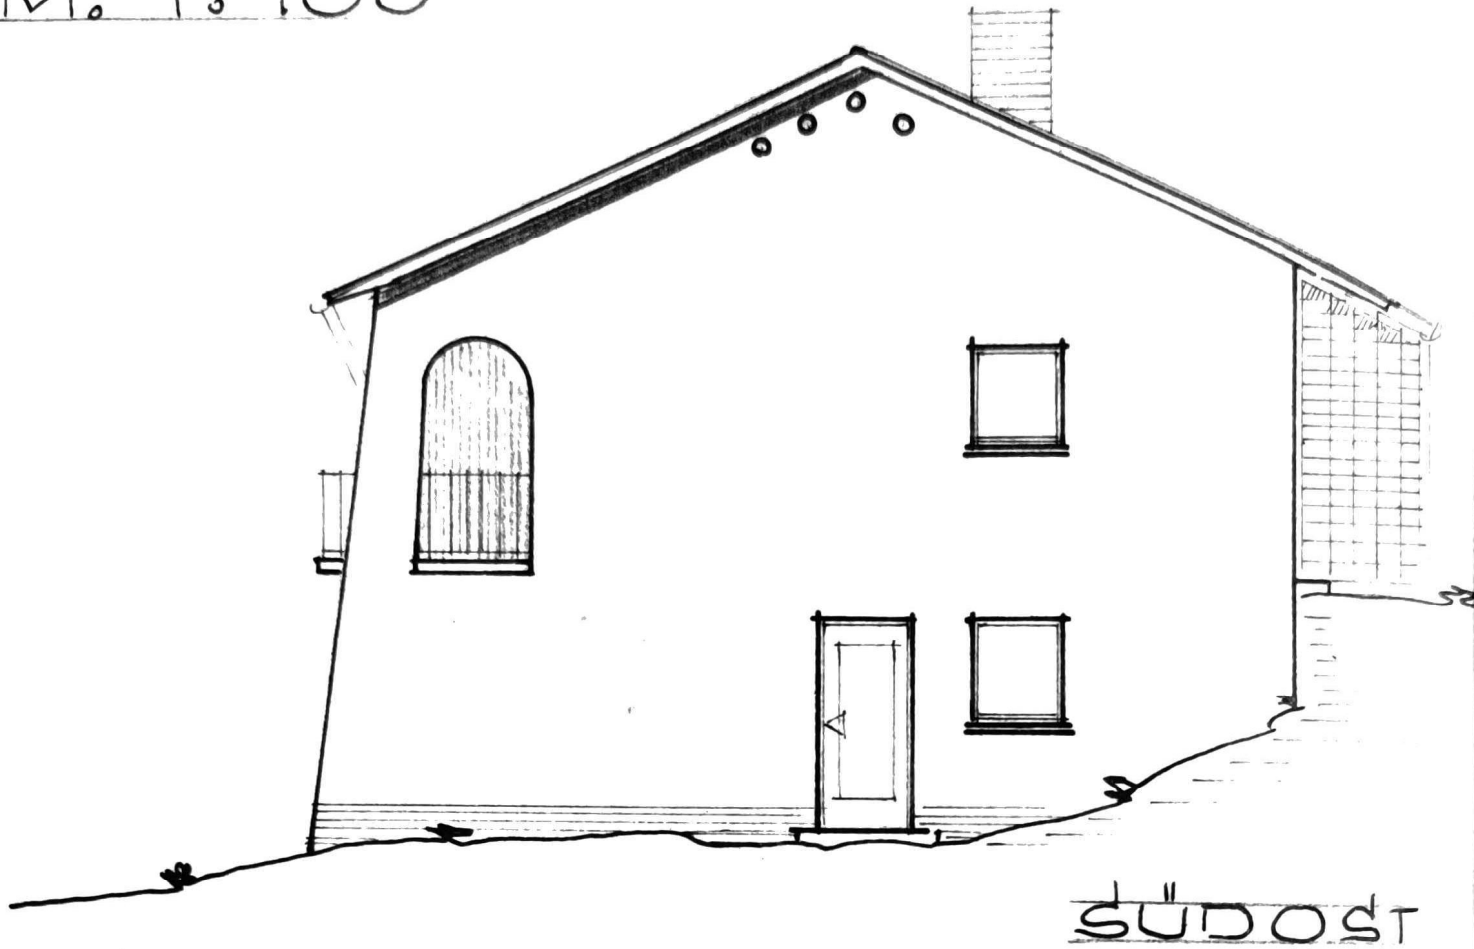

BAUANTRAG DES HERRN W

BAUPLATZ : KLEINSTEIN

M. 1:100

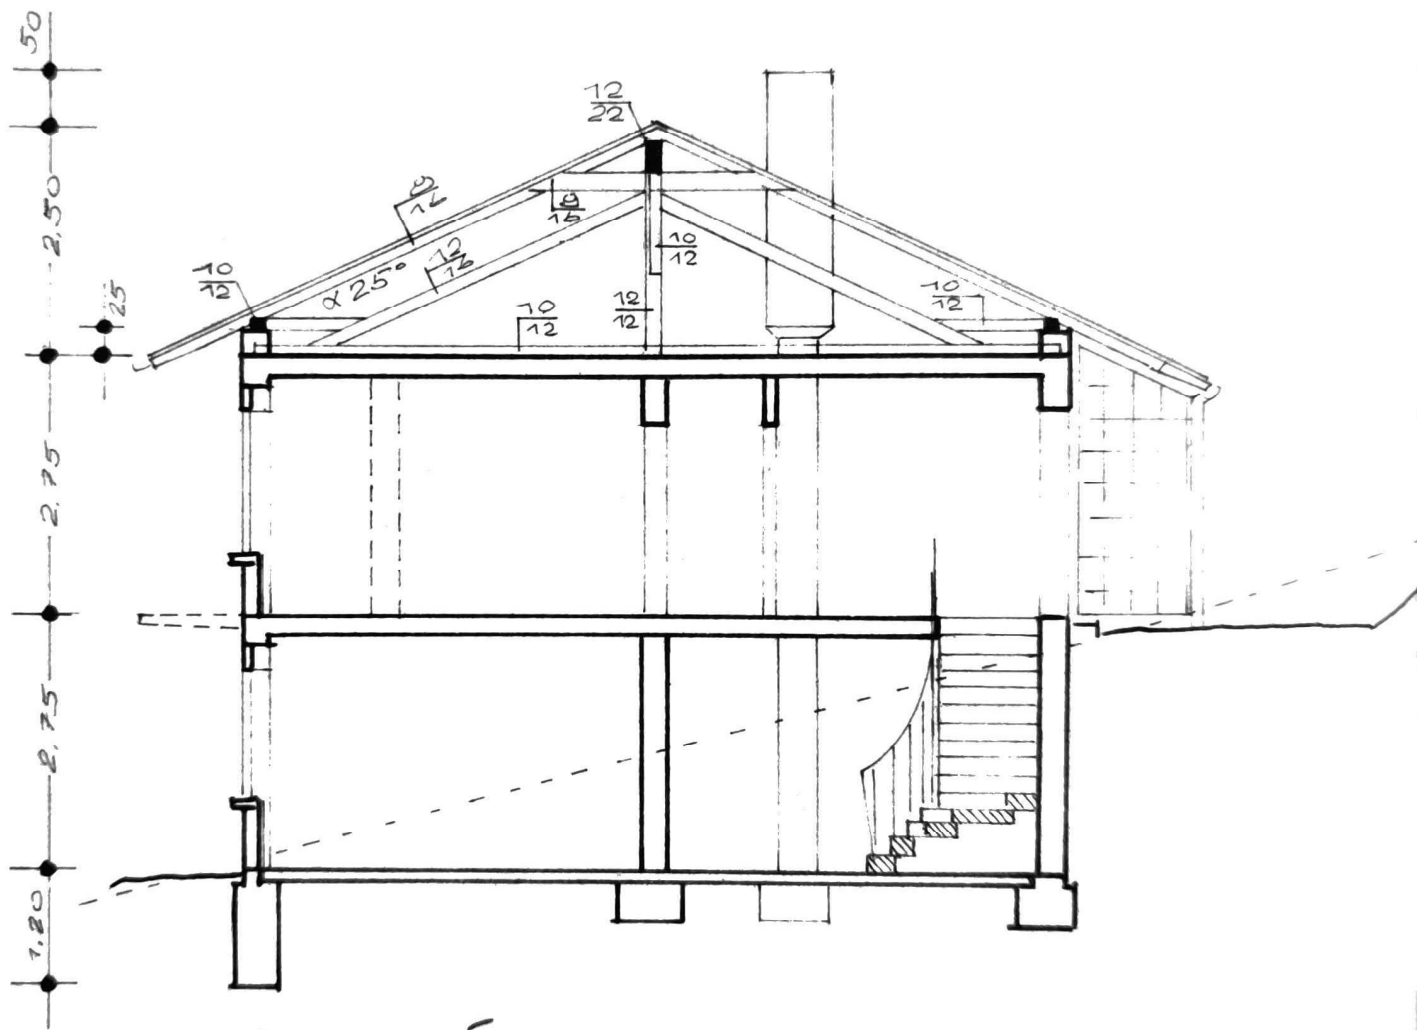


QUERSCHNITT
(WOHNHAUS)

KLEINSTEINBACH, DEN 30.0

BAUANTRAG DES HERRN W.
BAUPLATZ : KLEINSTEINBACH

M. 1:100

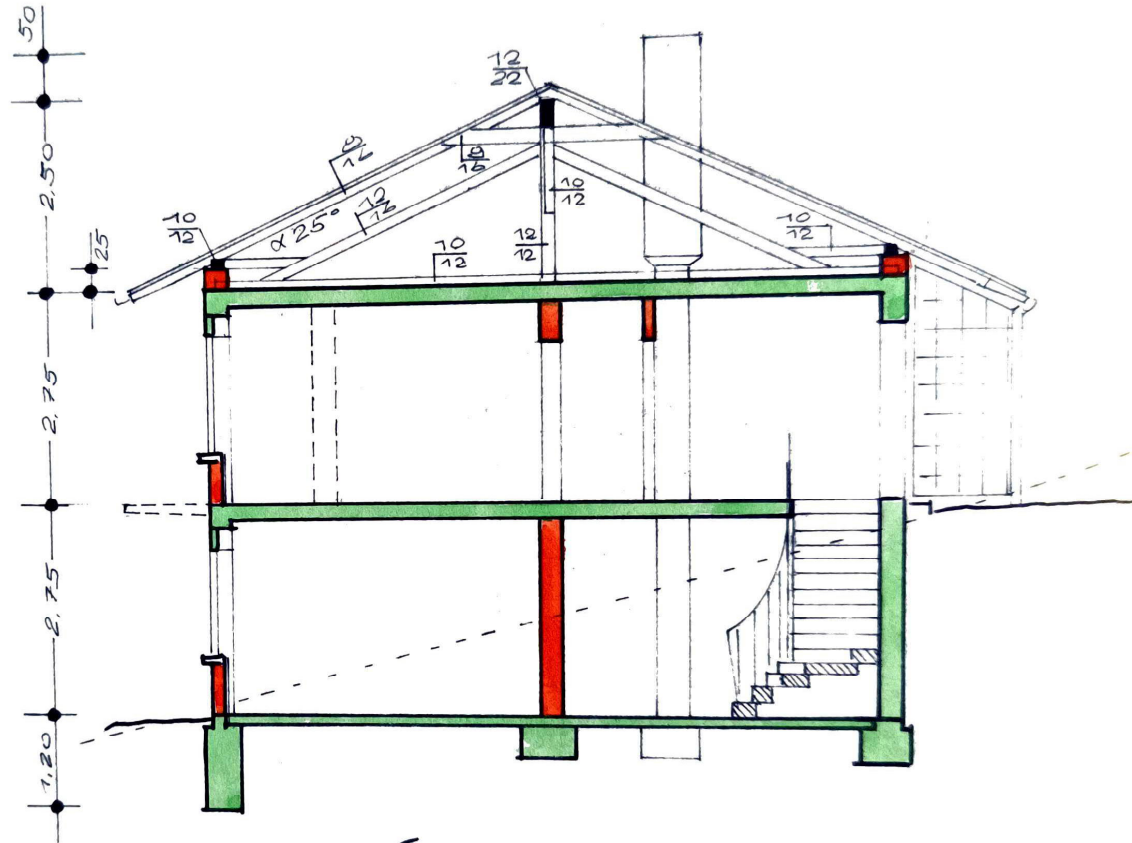

QUERSCHNITT
(WOHNHAUS)

KLEINSTEINBACH, DEN 30.

58.23
58.30