


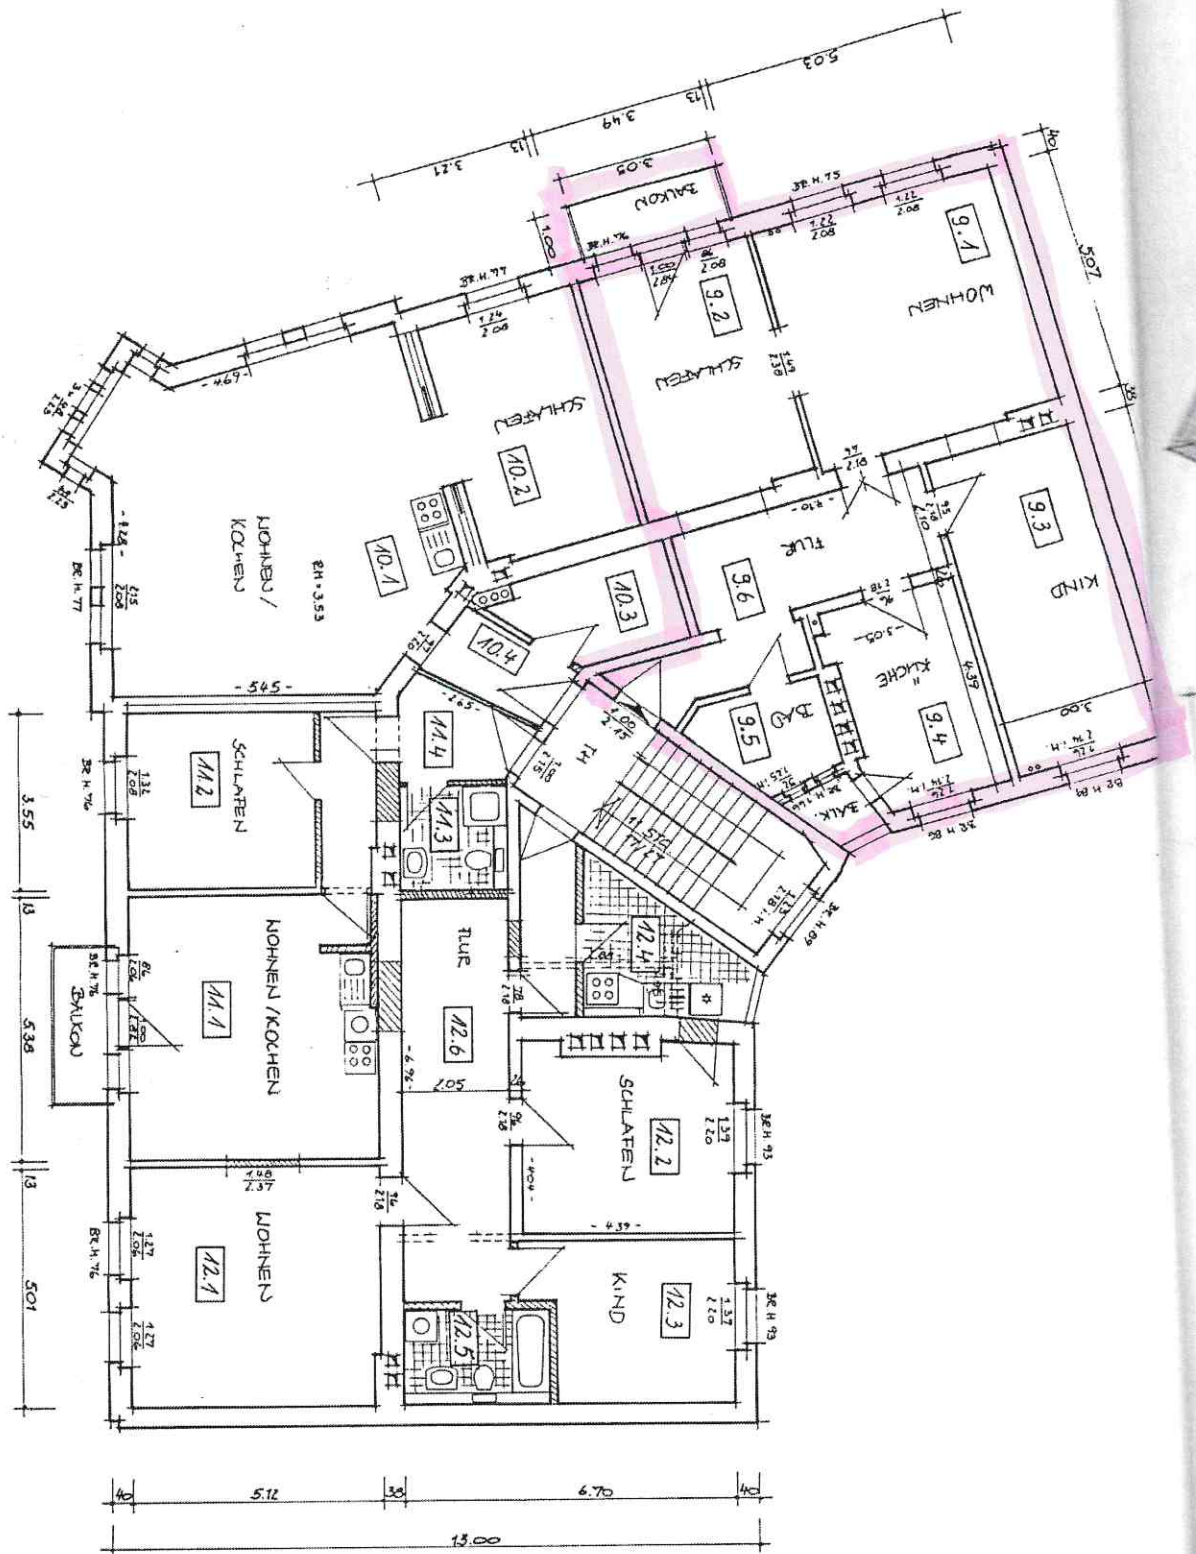

Bauherr:

Beck und Liede GbR
Hardtstraße 33

76185 Karlsruhe

HTB
Dipl.-Ing. Eva Reißaus

Bebelstraße 49
99086 Erfurt
Telefon: 03 61 / 56 56 4-0
Telefax: 03 61 / 643 82 51

Datum:

30.07.97

Maßstab:

1 : 100

Sanierung und Umbau Südflügel
Löberstraße 31, 99096 Erfurt
Entwurf 2. Obergeschoß

4