



Vermessungs- und Katasterverwaltung Niedersachsen

Gemeinde: Rhauderfehn
Gemarkung: Rhaudermoor
Flur: 2 Flurstück: 604/6


Liegenschaftskarte 1:1000

Standardpräsentation

Erstellt am 20.06.2024
Aktualität der Daten 15.06.2024

N = 5889511

E = 32404704

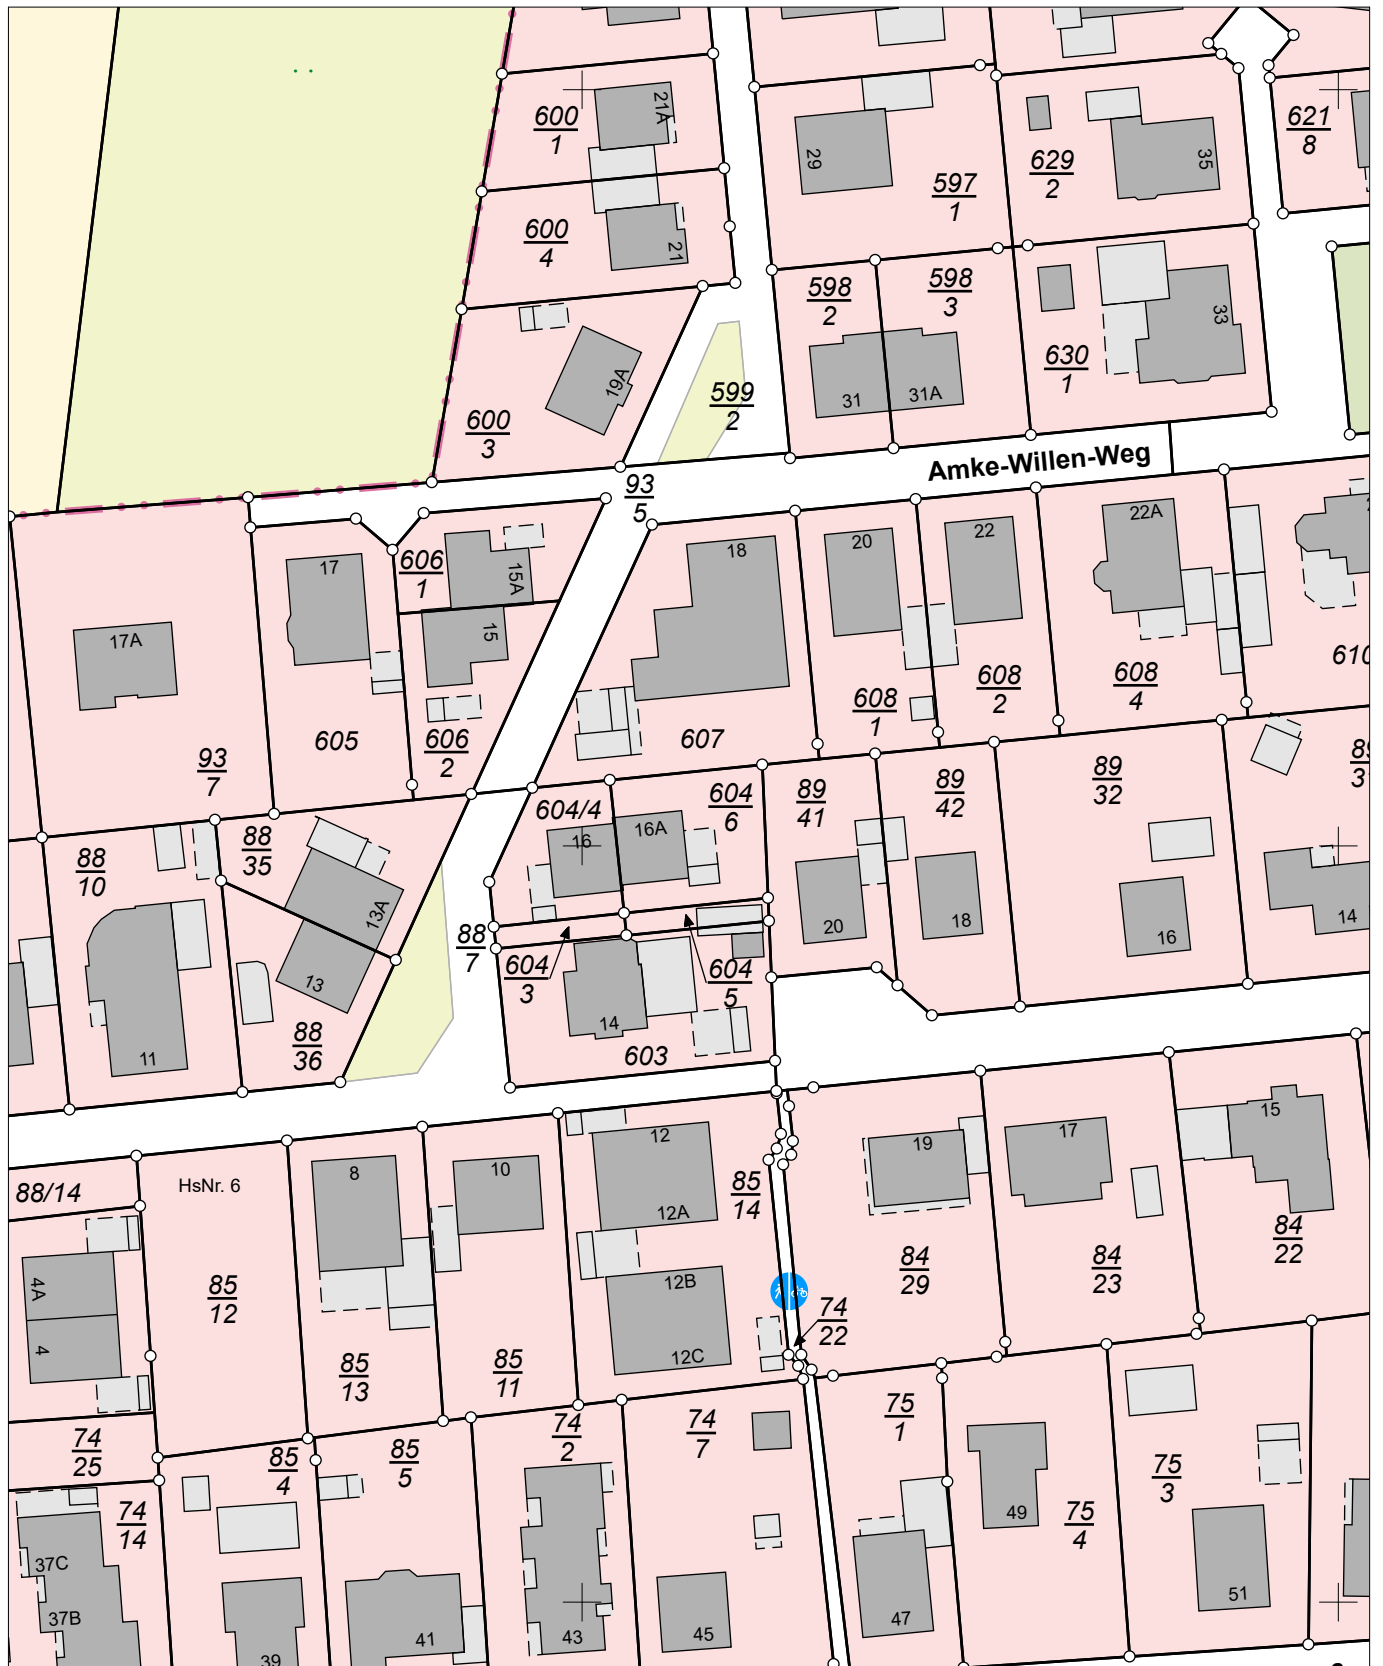

E = 32404524

N = 5889291

Maßstab 1:1000 0 10 20 30 Meter

Verantwortlich für den Inhalt:

Landesamt für Geoinformation und Landesvermessung Niedersachsen
Regionaldirektion Aurich - Katasteramt Leer -
Westerende 2-4
26789 Leer

Bereitgestellt durch:

Ingenieurbüro Pankratz
Westerloyer Straße 1 A
26655 Westerstede

Zeichen:

Bei einer Verwertung für nichteigene oder wirtschaftliche Zwecke oder einer öffentlichen Wiedergabe sind die Allgemeinen Geschäfts- und Nutzungsbedingungen (AGNB) zu beachten; ggf. sind erforderliche Nutzungsrechte über einen zusätzlich mit der für den Inhalt verantwortlichen Behörde abzuschließenden Nutzungsvertrag zu erwerben.