




Massstab 1:50

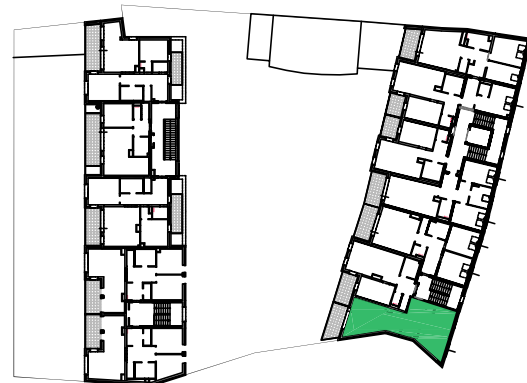

## 2-ZIMMERWOHNUNG

WOHNNUTZFLÄCHE

56,12 m<sup>2</sup>

LOGGIA

10,01 m<sup>2</sup>


PARTEIENKELLER

5,27 m<sup>2</sup>

# KAMPTAL

Gemeinnützige Wohnbaugesellschaft GmbH  
3580 HORN, Thurnhofgasse 18, Tl.: 02982/3111, office@kamptal-gbv.at

## DACHGESCHOSS TOP 206

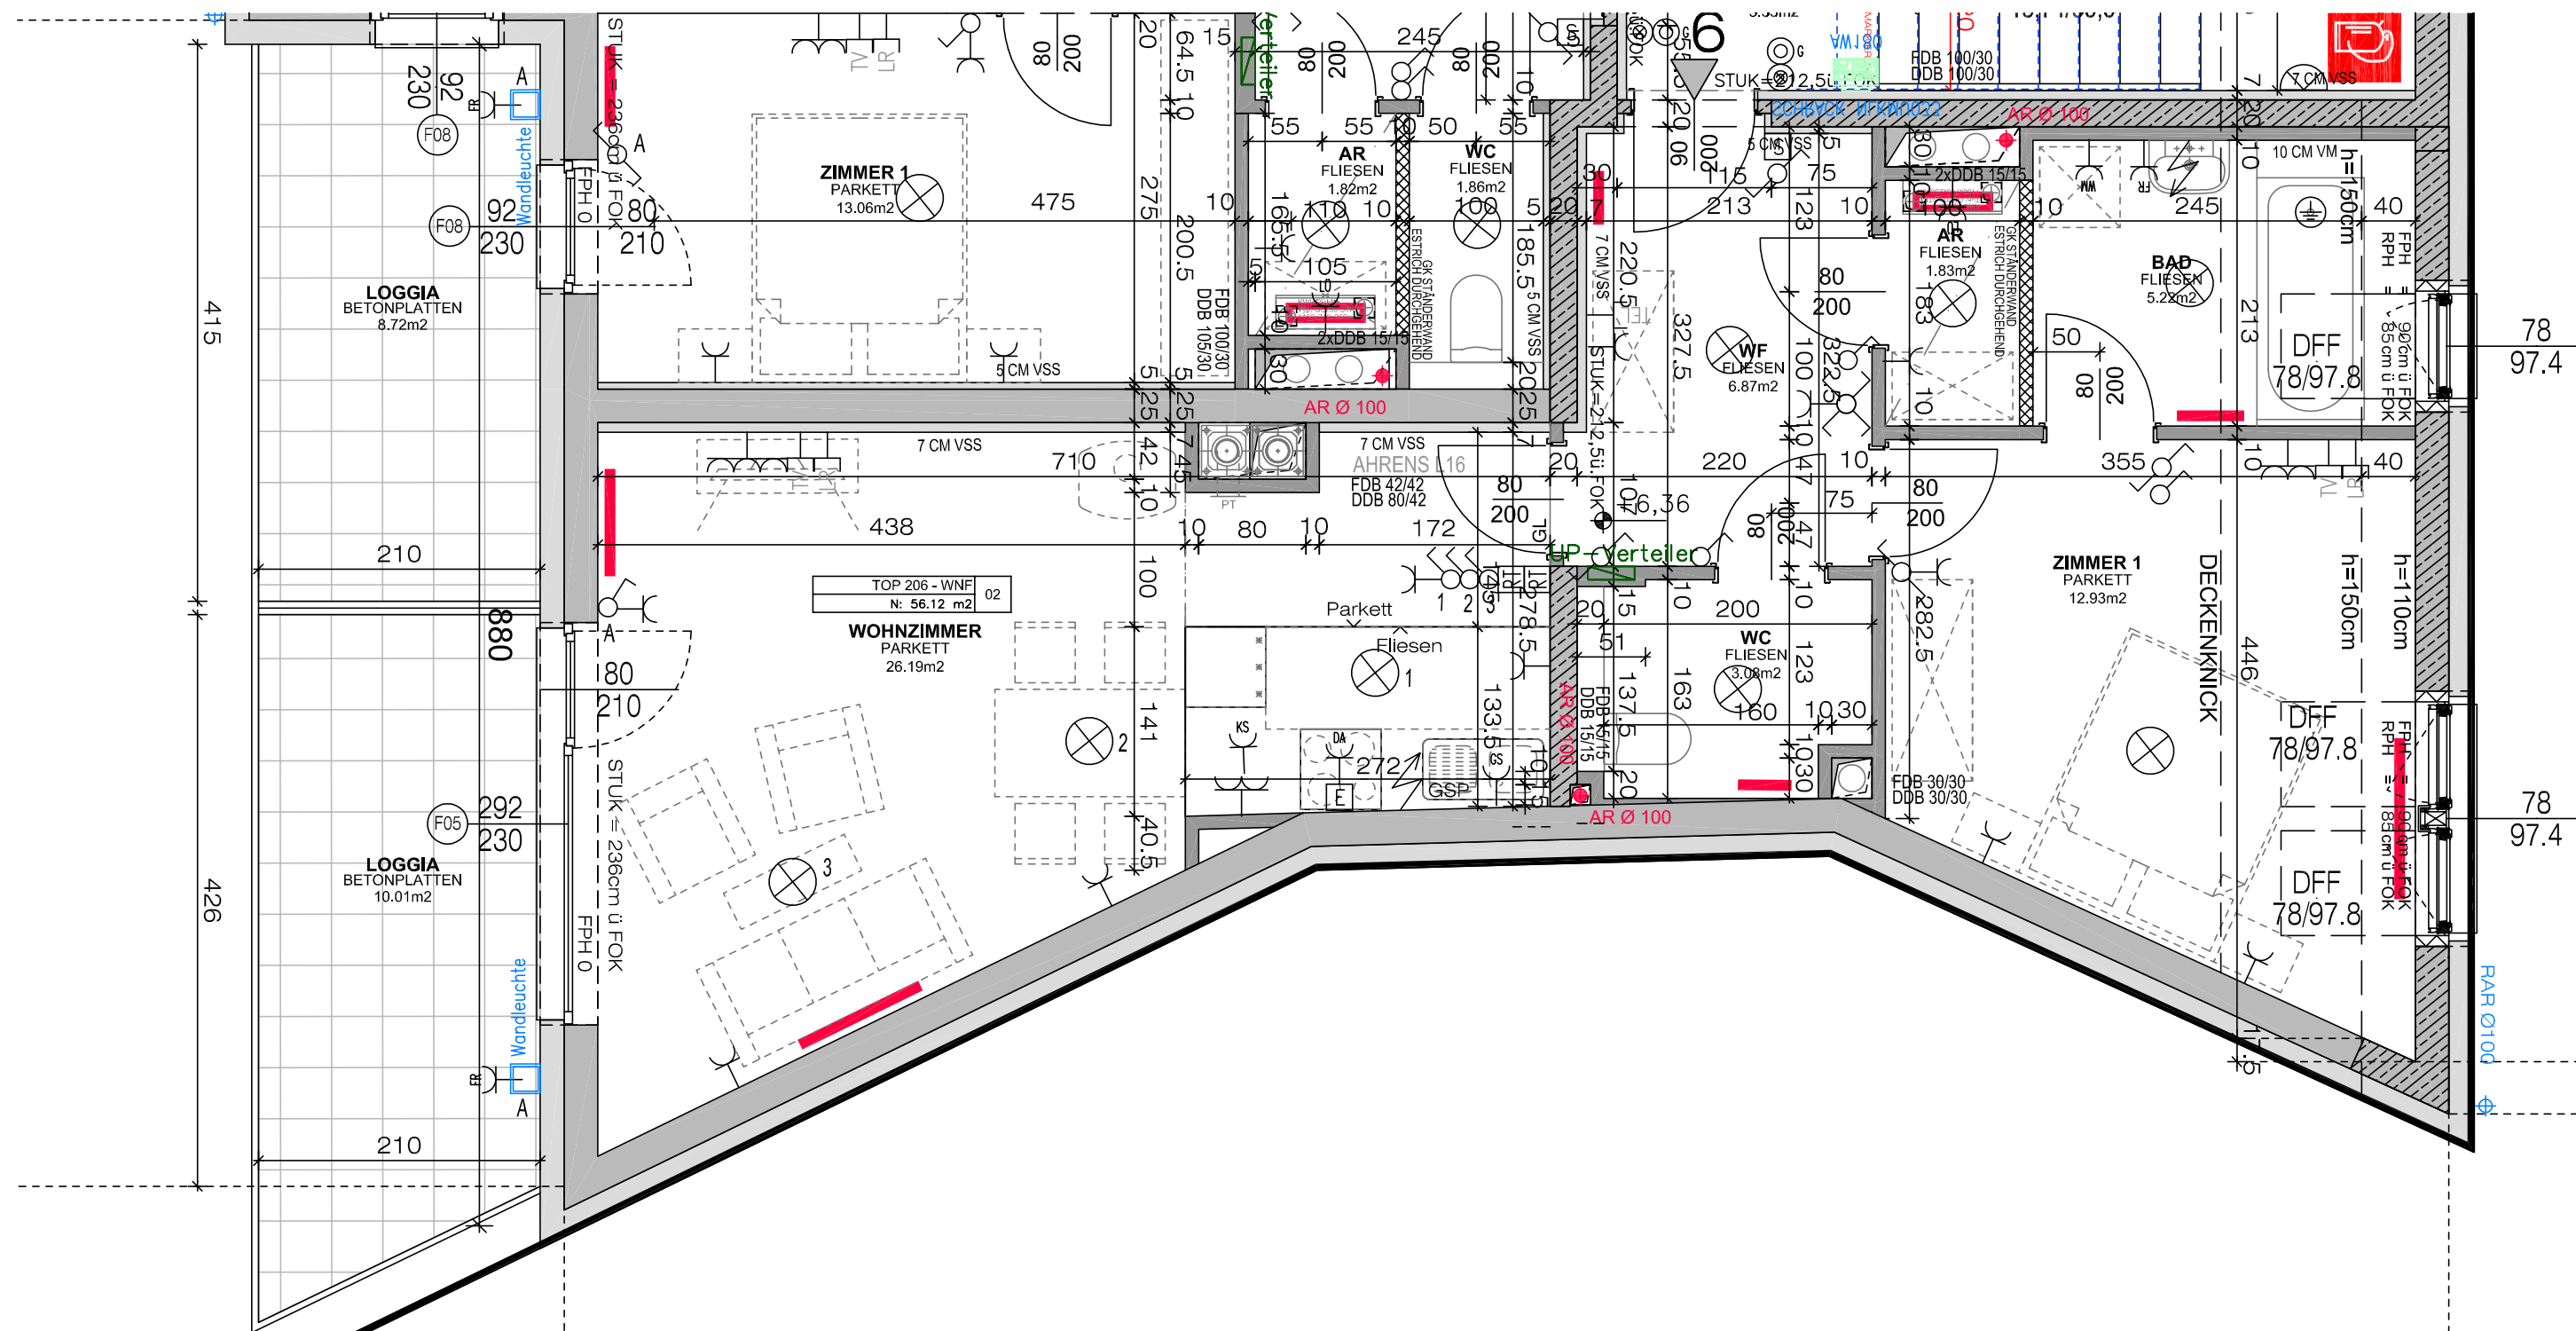

# Gemeindezentrum WILFERSDORF

ARCHITEKT DI THOMAS NEUHART  
STAATL. BEFUGTER UND BEEIDETER ZIVILTECHNIKER  
A- 2700 WR. NEUSTADT, LANGE GASSE 10  
tel. +432622/90150 mail: office@neuhart.at