


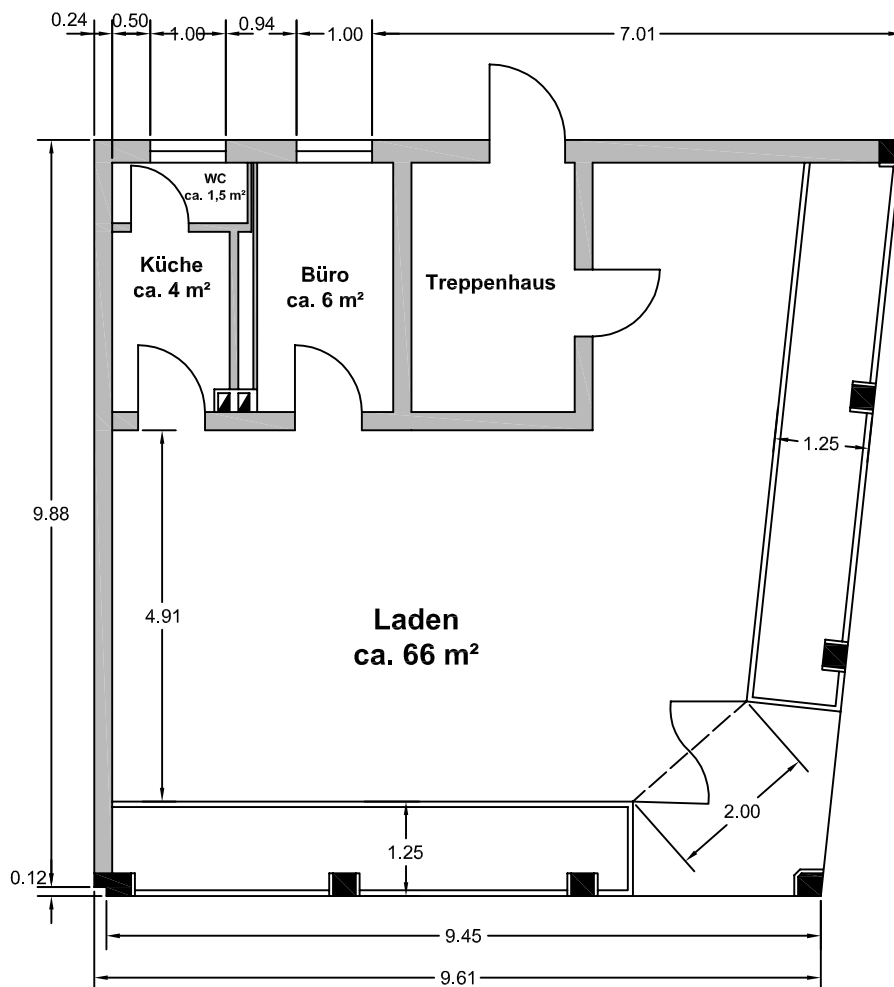

Marktstraße 5, Gießen | Laden EG

Firma:
Immobilien-Service Lang GmbH & Co. KG

Datum:
05.10.2012

Maßstab:
1 : 100

Bearbeiter:
A. Lange

Plannummer:
0984 - 001

Änderungsvermerk: