

Mein neues Projekt


Angergasse 4, 04539 Groitzsch, Sachsen, DE

GESAMTFLÄCHE: 42.06 m² • WOHNFLÄCHE: 42.06 m² • ETAGEN: 1 • RÄUME: 6



▼ Erdgeschoss

GESAMTFLÄCHE: 42.06 m² • WOHNFLÄCHE: 42.06 m² • RÄUME: 6

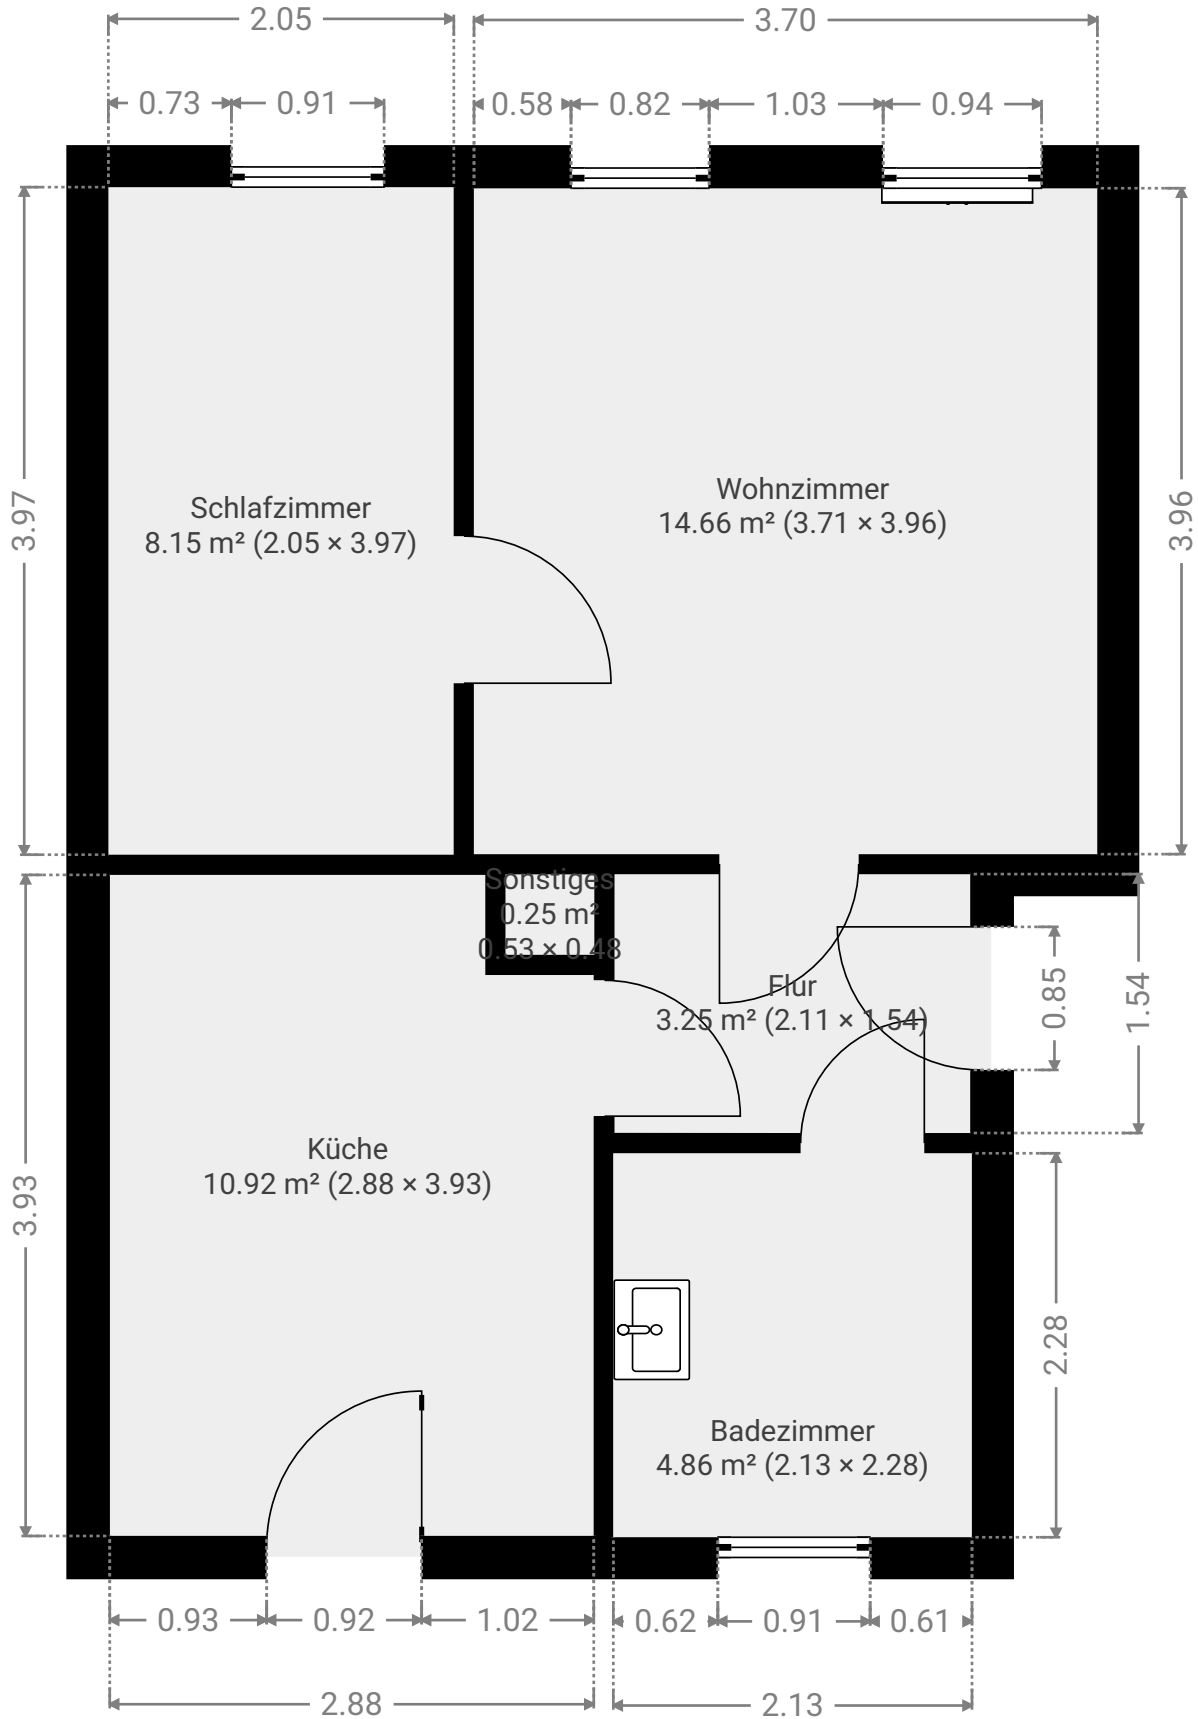

DIESER GRUNDRISS WURDE OHNE JEDLICHE GARANTIE DELIEFERT. SENSOPIA GEWÄHRT KEINE GARANTIE, EINSCHLIESSLICH, OHNE SICH JEDOCH DARAUF ZU BESCHRÄNKEN, GARANTIE, DIE DIE QUALITÄT UND DIE PRÄZISION DER ABMESSUNGEN BETREFFEN.

0.0 0.5 1.0 1.5 2.0m 1:45

Page 1/1