


BAUABSCHNITT 2

BAUABSCHNITT 3

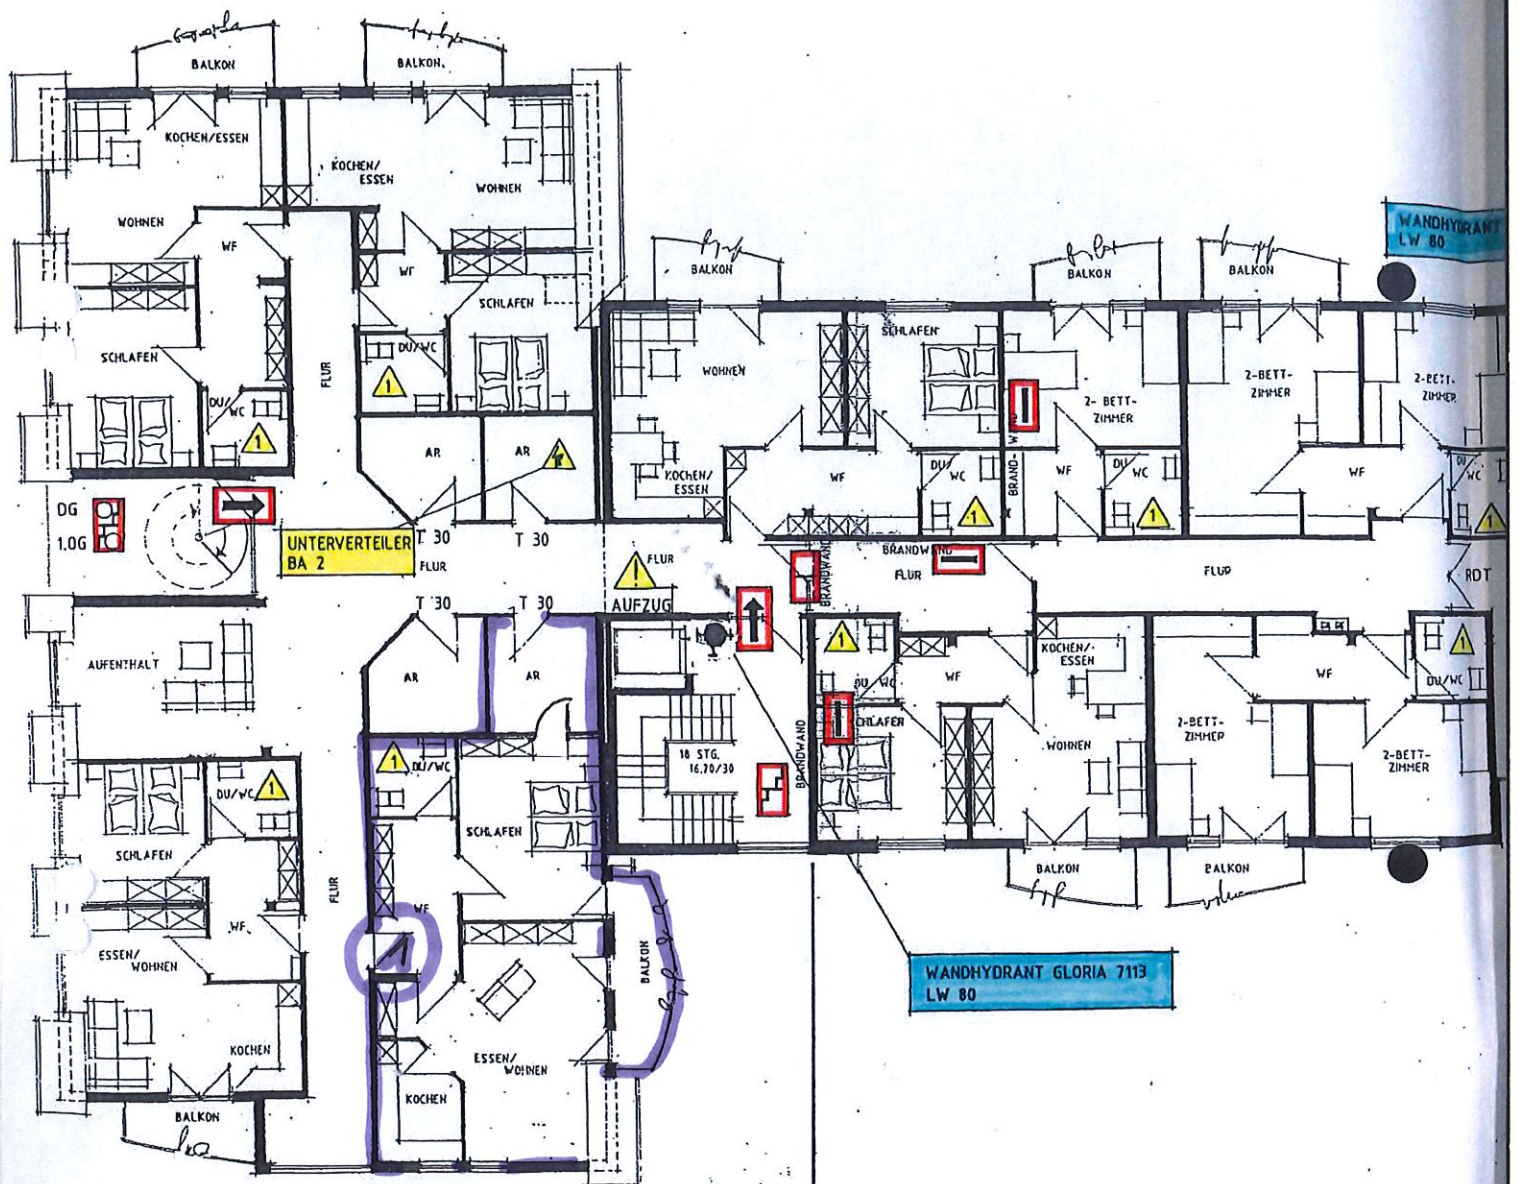

BRANDABSCHNITT I

BR