

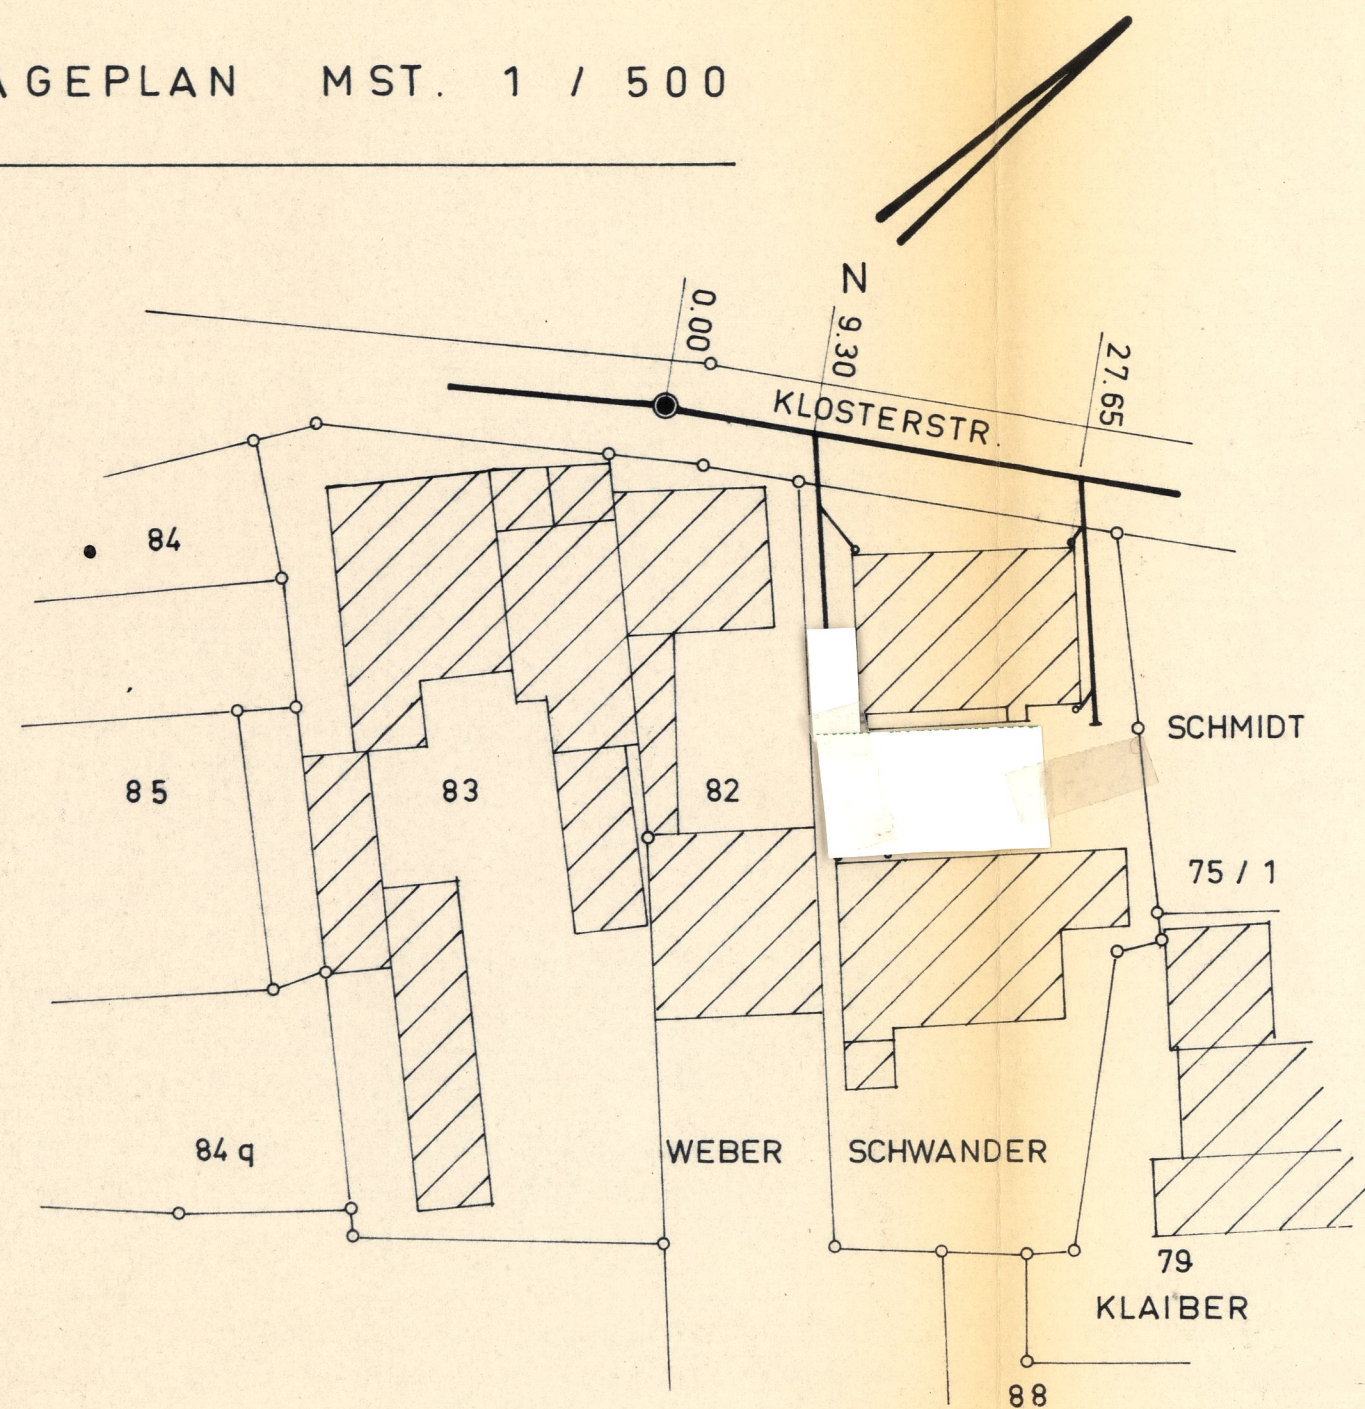


LAGEPLAN MST. 1 / 500

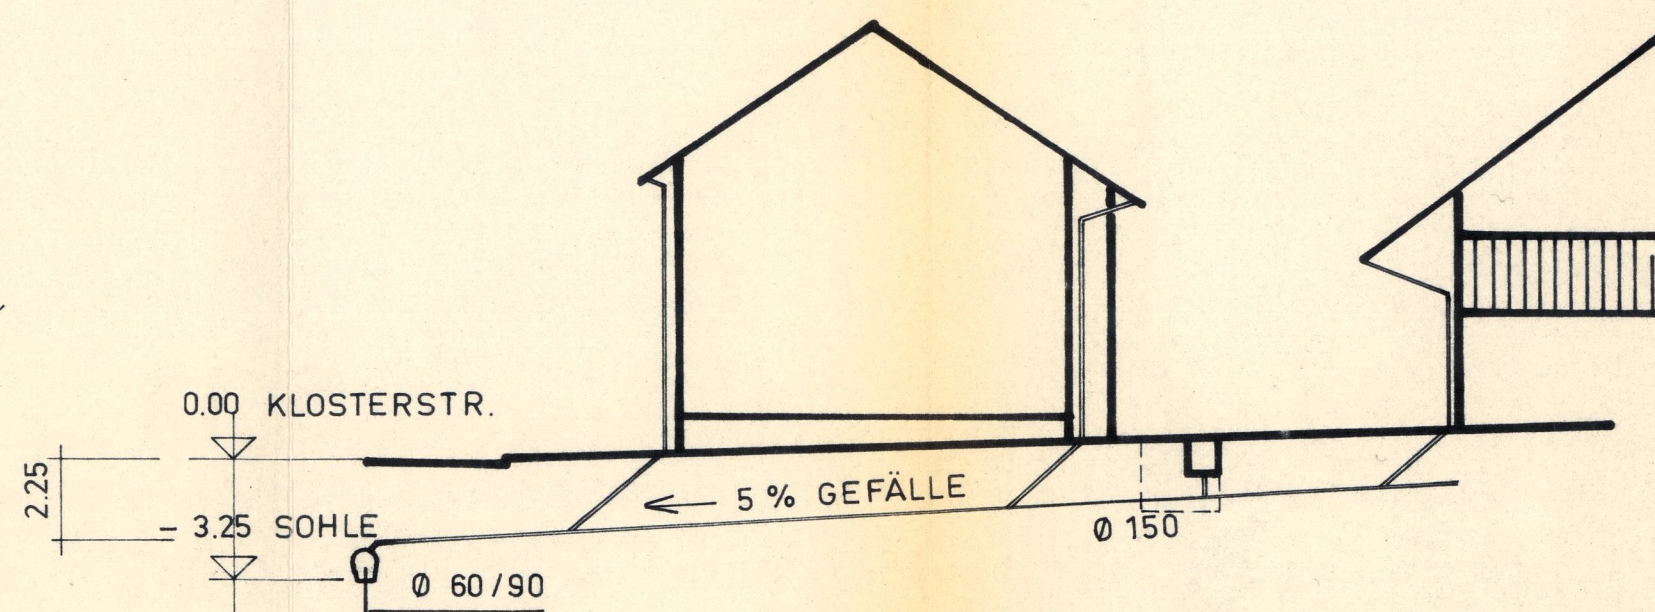

SCHNITT MST. 1 / 200 NÖRDLICHER ABLAUF

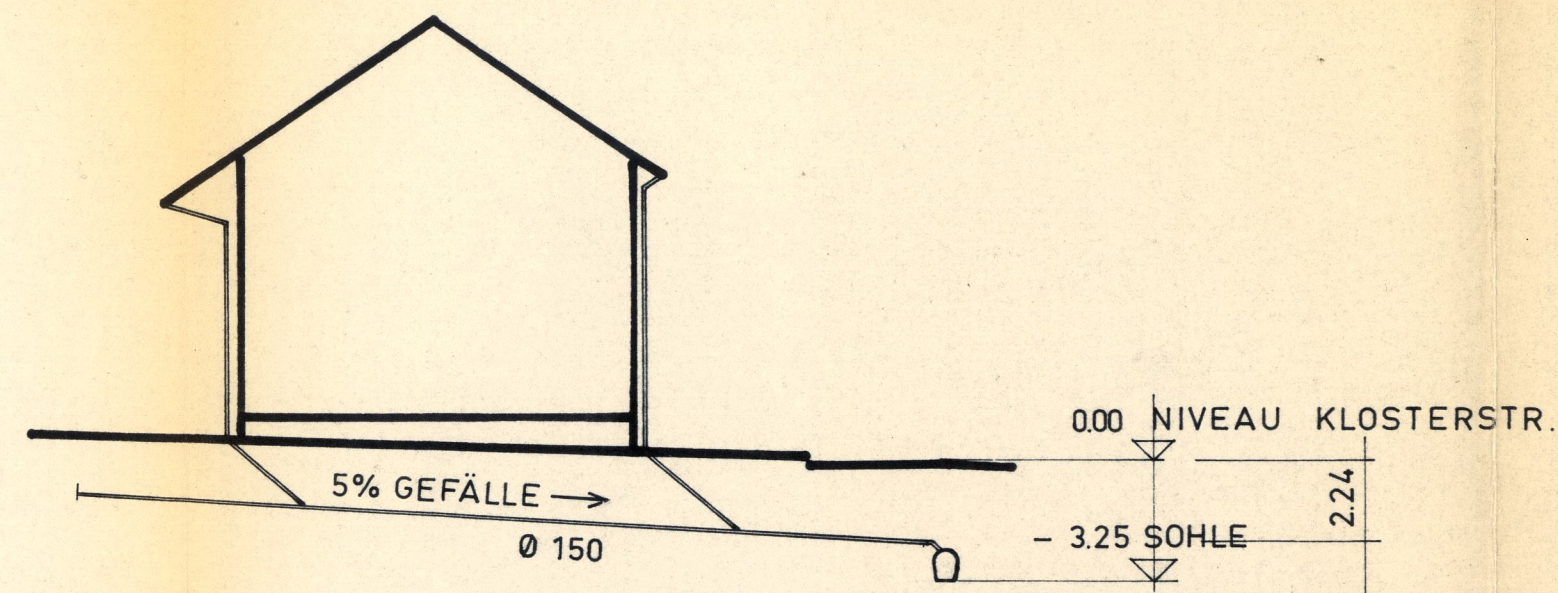

SCHNITT MST. 1 / 200 SÜDLICHER ABL.

REINHOLD G R I M M FREIER ARCHITEKT

7887 WYHLEN
IN DEN ABTSMATTEN 1
TEL. (0 76 24) 8 11

BAUHERR

P L A N N R. 45 3

PLANGRÖSSE 30 / 72

ZUM ANTRAG EINER DOHLENANSCHLUSSGENEHMI-
GUNG DES HERRN

GUSTAV S C H W A N D E R
BLECHNERMEISTER
WYHLEN
BERGSTR. 6

ZUR ENTWÄSSERUNG DES GRUNDSTÜCKS
LGB. NR. 81 a IN WYHLEN KLOSTERSTR. 6

LAGEPLAN SCHNITTE

MST. 1 / 500 1 / 200

WYHLEN DEN 5. 2. 1964

BAUHERR

PLANFERT. U. VERANTW.
BAULEITER