


Wohnung TOP 1

Nutzflächen:

Wohnfläche: 96,4 m²
Terrasse: 24,0 m²

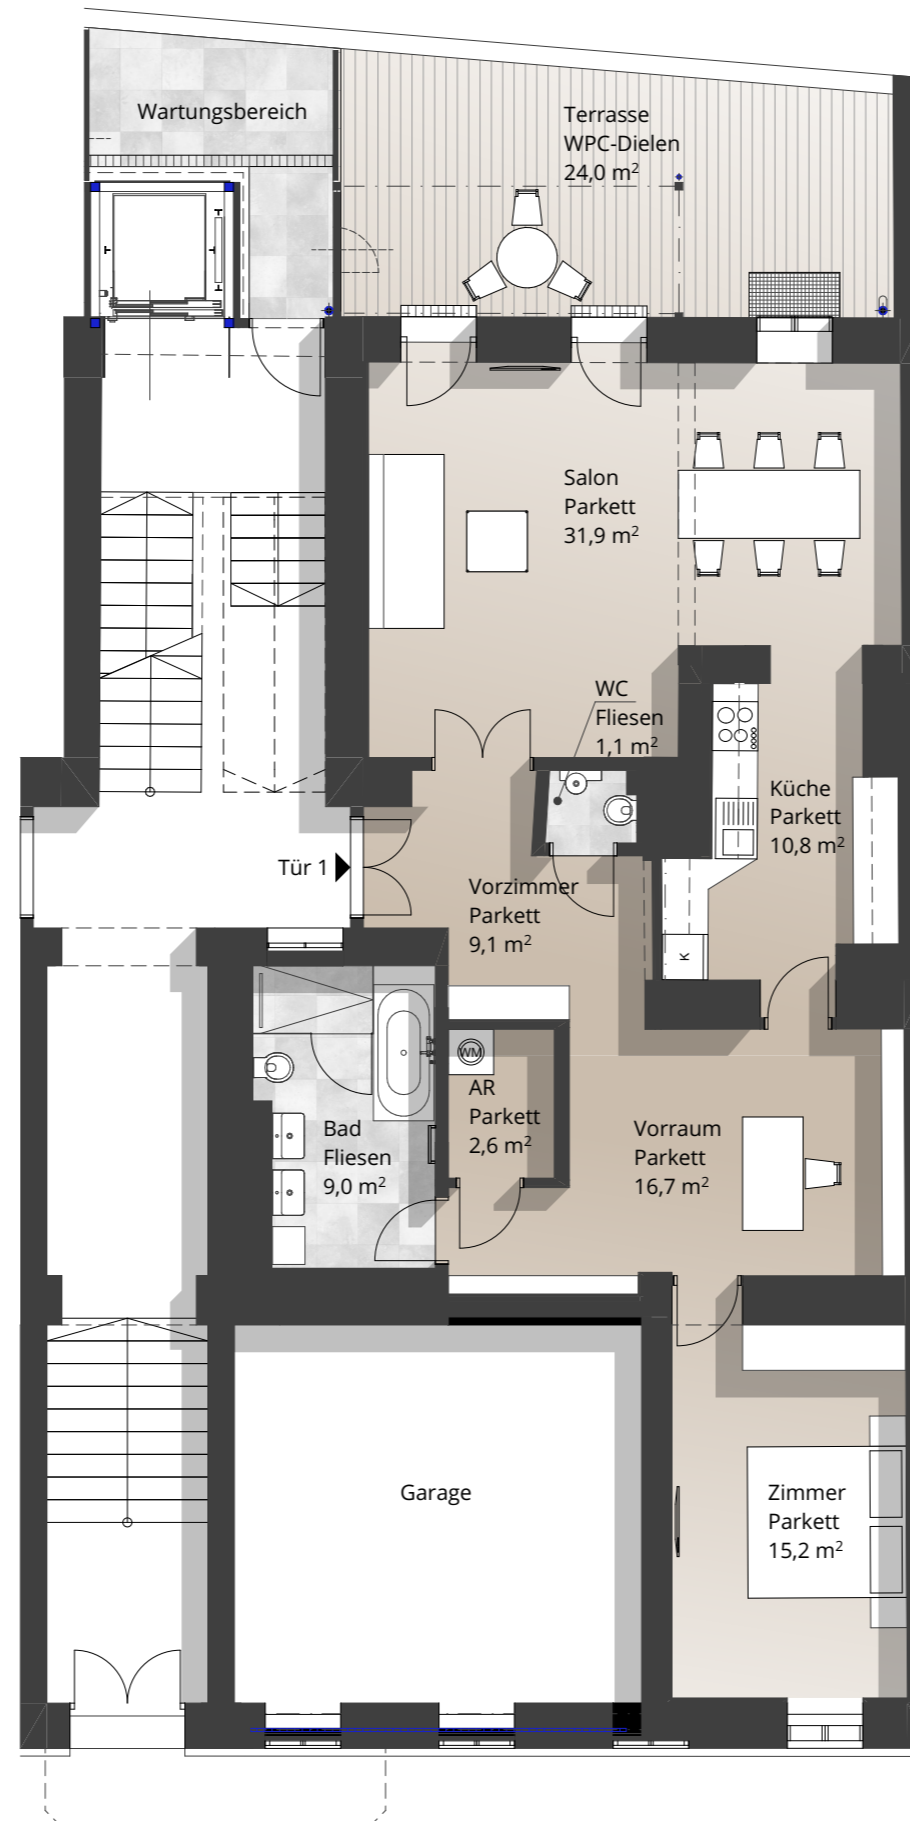

Grundriss M 1:100



Übersicht Hochparterre M 1:200