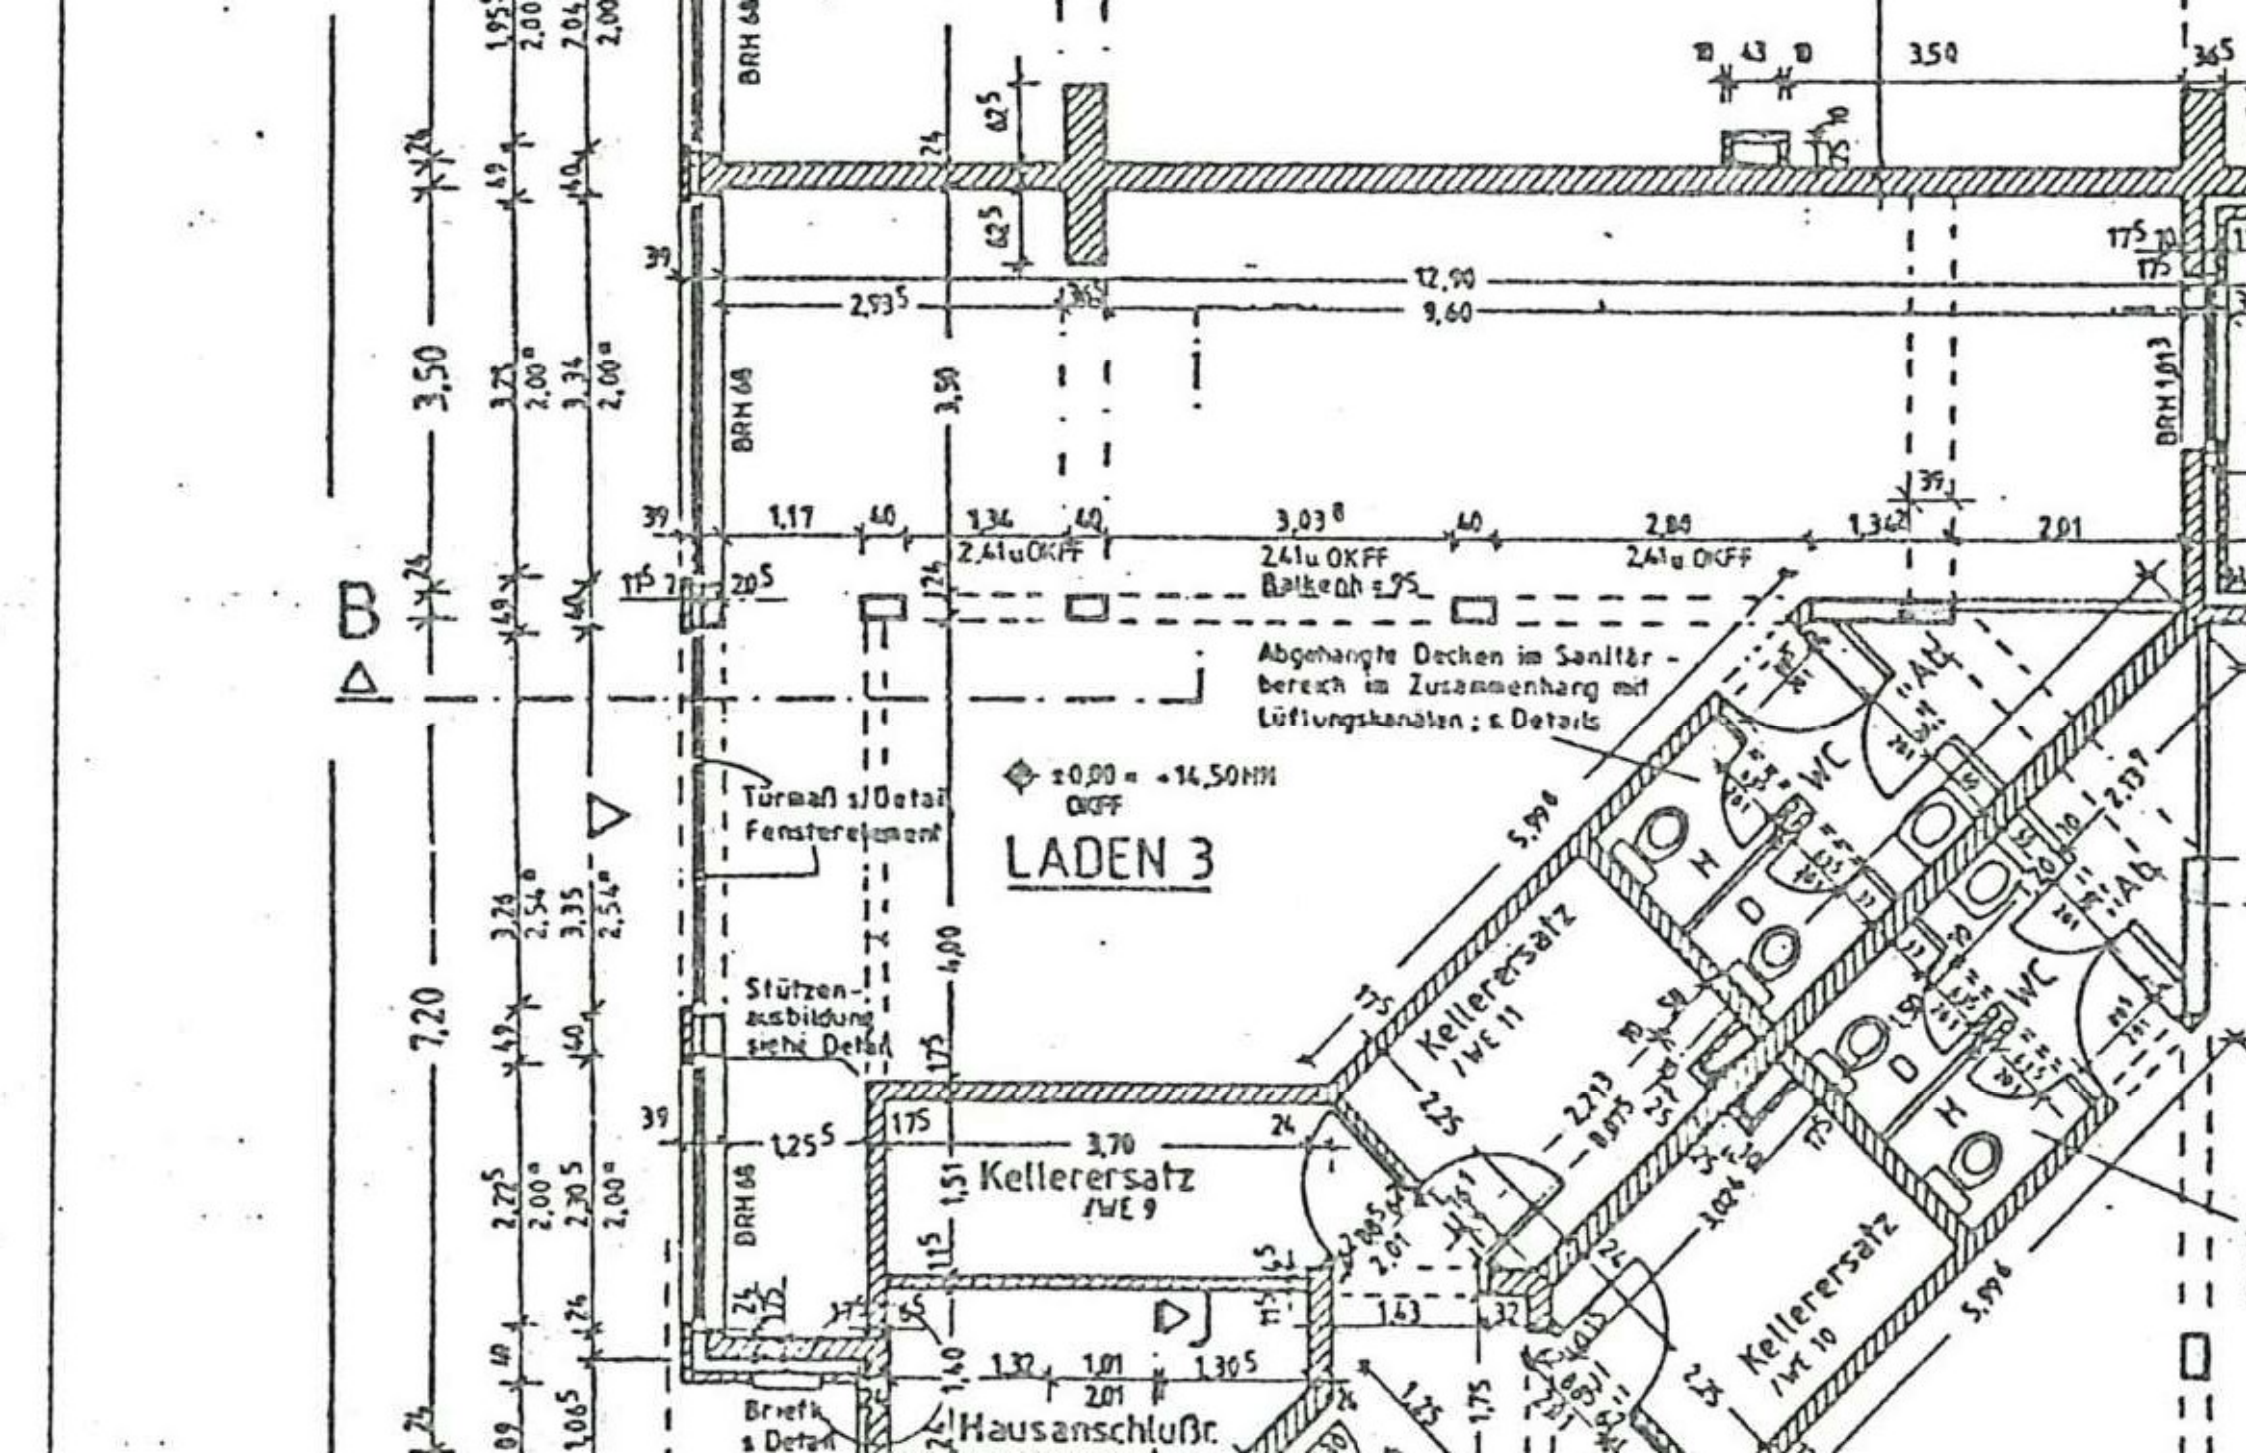
LADEN 3
Kellerersatz
Kellerersatz
Kellerersatz
Hausanschlußr.
Abgehangte Decken im Sanitär - bereich im Zusammenhang mit Lüftungskanälen ; s. Details
Türanschlag s. Detail
Fensterelement
Stützen-ausbildung siehe Detail
Balkonh. = 95
2,41 u OKFF
WC
WC
BRH 68
BRH 1,013
7,20
3,50
12,90
9,60
5,996
5,996