


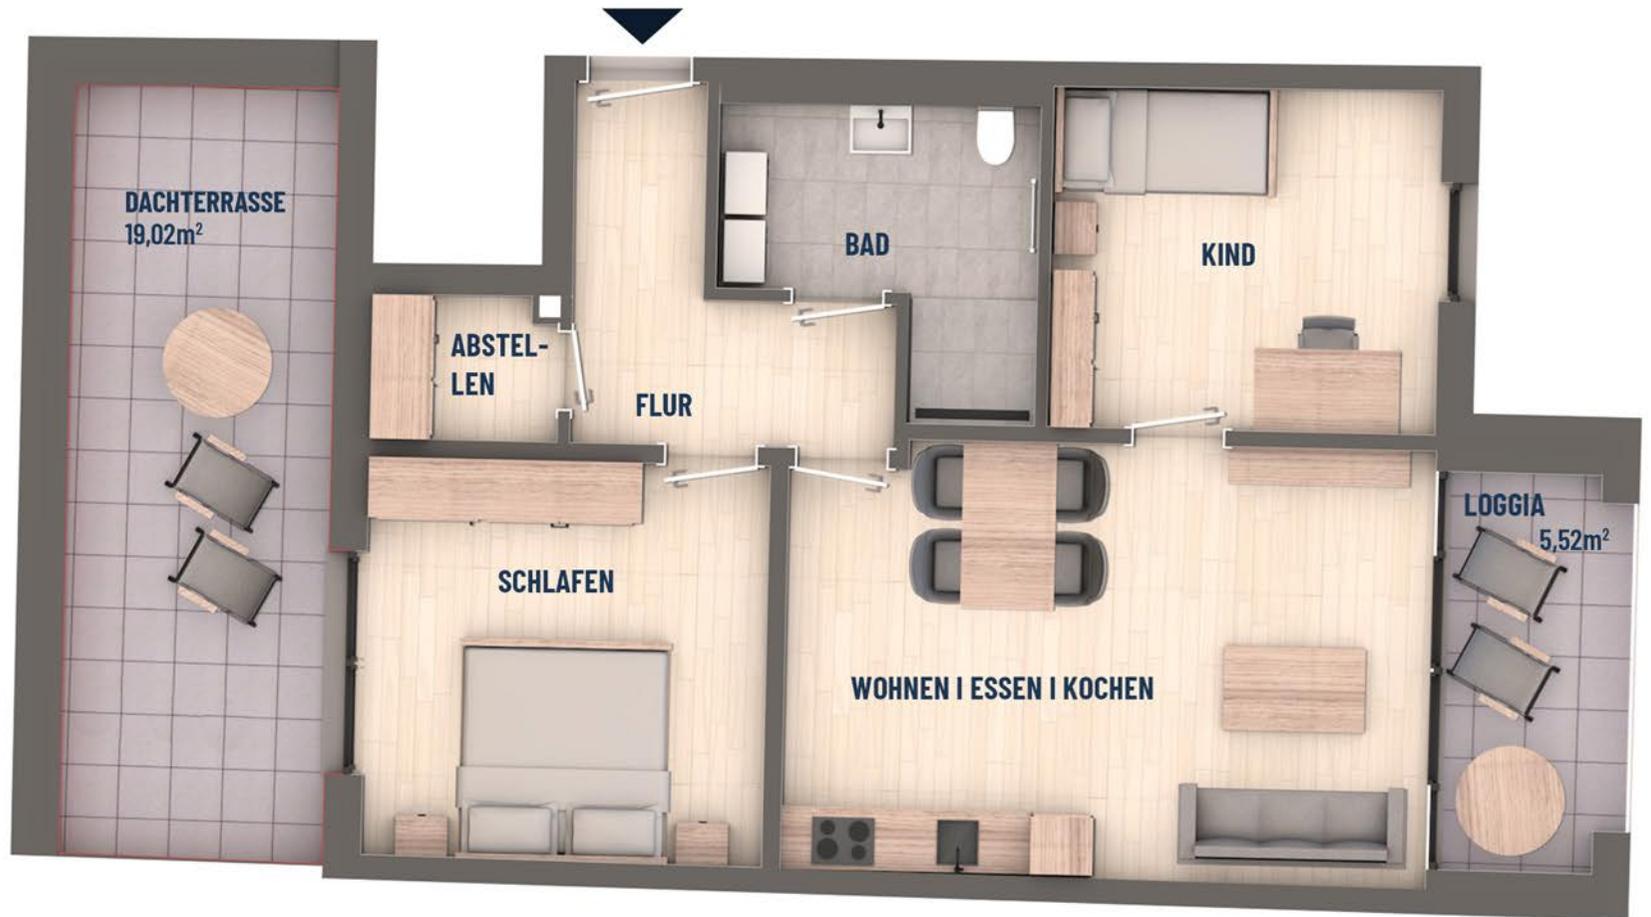

Raum	m <sup>2</sup>
Abst.	2,30
Bad	6,99
Dachterrasse (50% Anrechnung)	9,51
Flur	6,81
Kind/ Gast	12,01
Loggia (50% Anrechnung)	2,76
Schlafen	14,51
Wohnen	25,35
<b>Gesamt:</b>	<b>80,23m<sup>2</sup></b>



Bei den Maßen handelt es sich um ca. Maßangaben. Die Möbel, Küchen und Sanitärobjekte sind ausschließlich Beispiele und nicht rechtsverbindlich.