


ESSSTRAßENBEREICH

GEHSTEG

VORH. MAUER

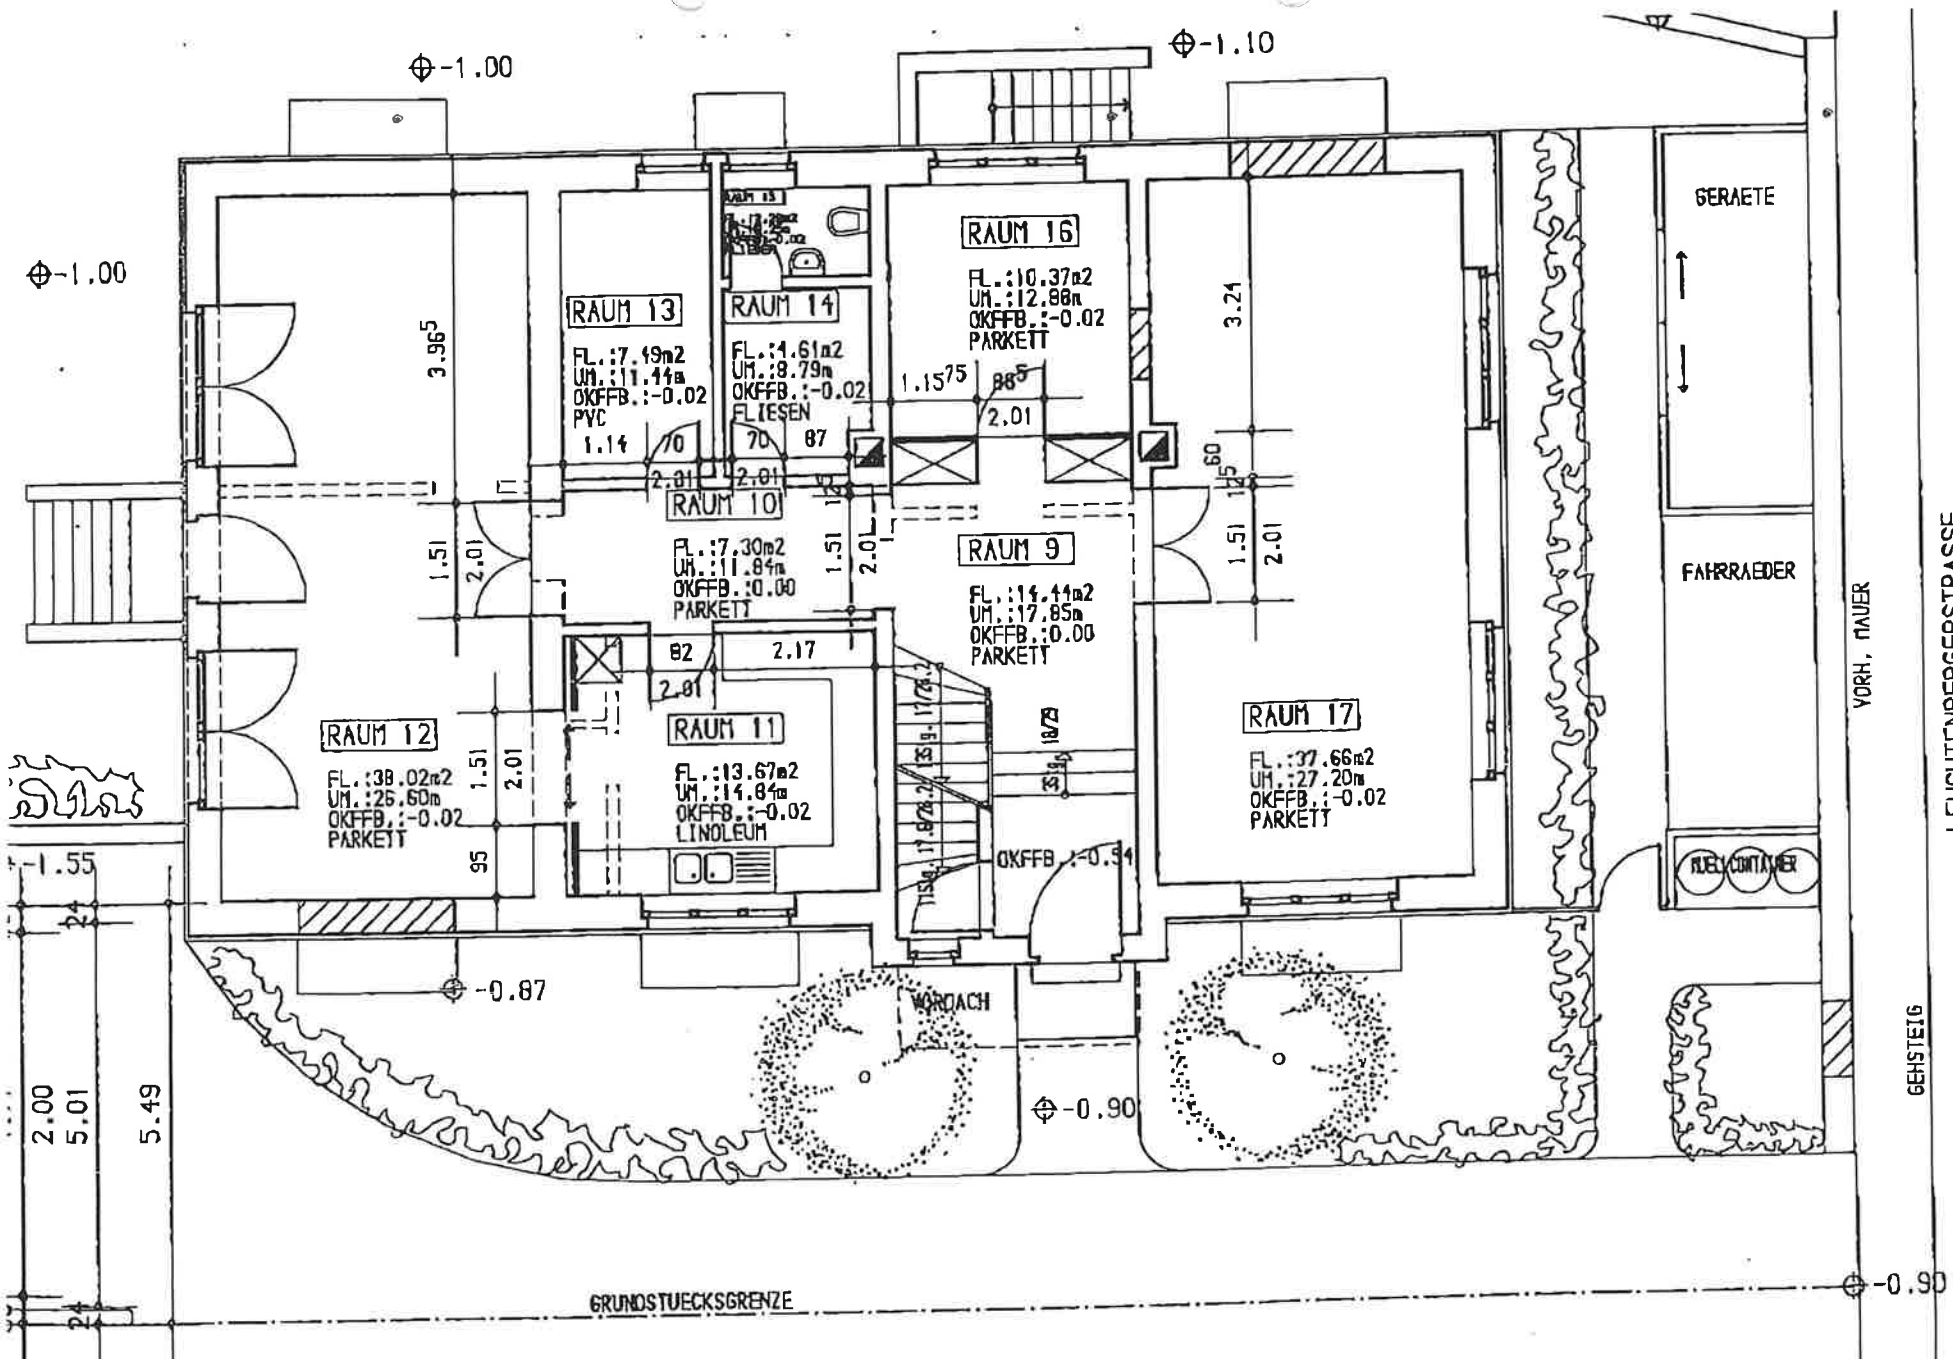

ERDGESCHOSS M:1/100