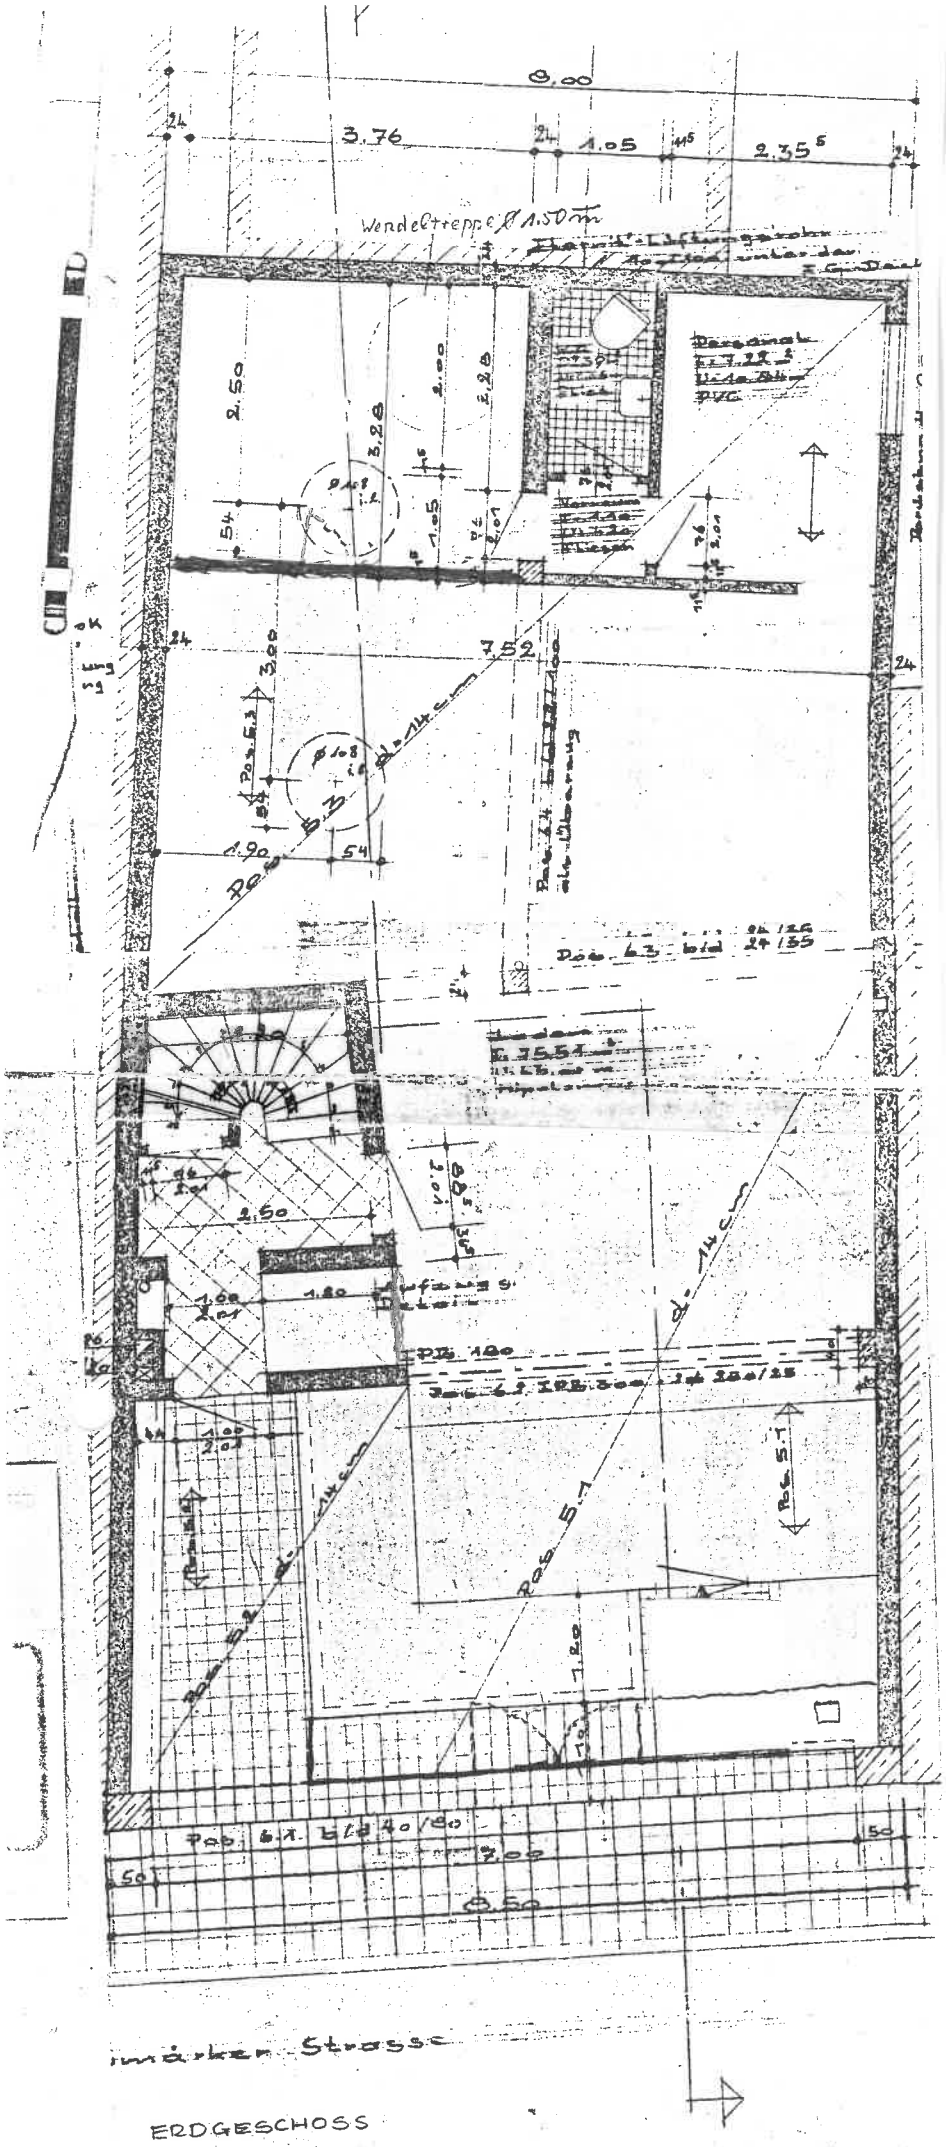

ERDGESCHOSS

1:50

HELMSTEDT
NEUMARKER STR