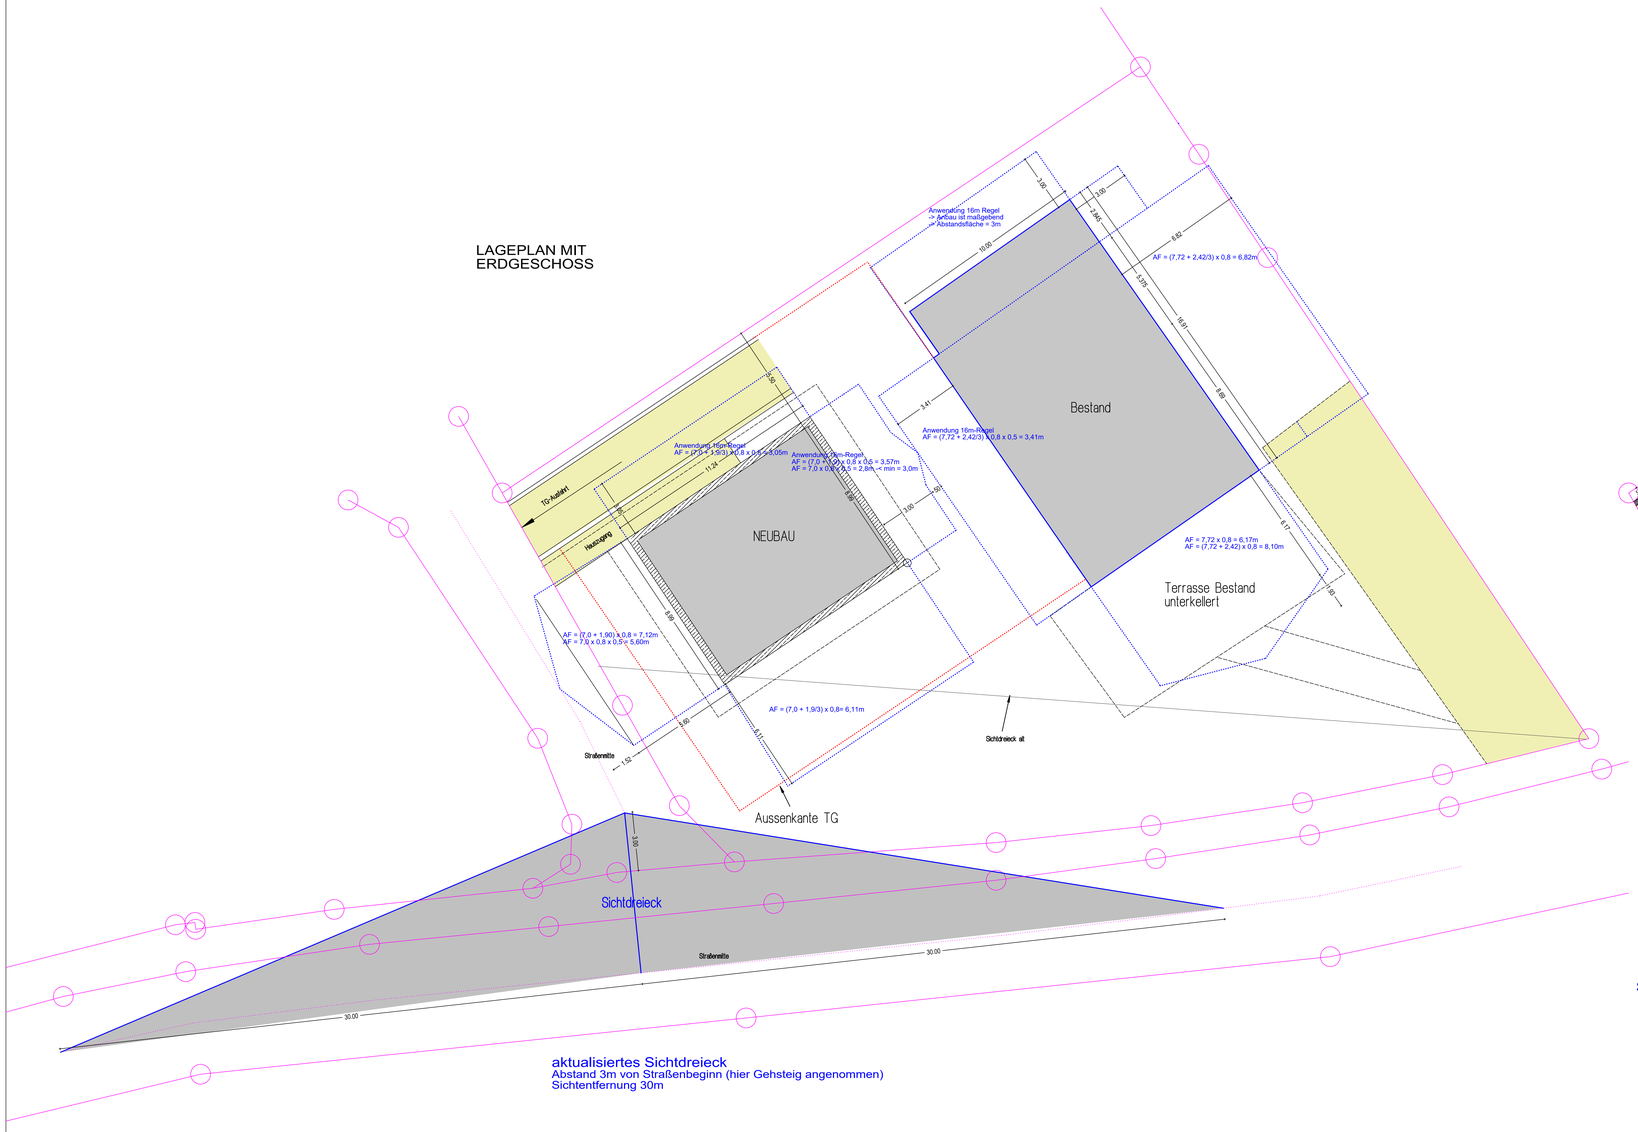

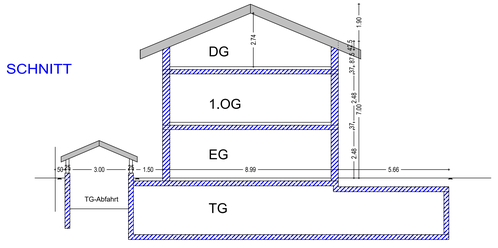

Bauort: TIROLER STRASSE 20, 83242 REIT IM WINKL

BAUVORHABEN "BEINERT - MÜNCHNER KINDL"

BAUHERR	ARCHITEKTUR UND STATIK
BEINERT HANS-PETER SCHONGAUER STRASSE 30 81377 MÜNCHEN	IB RIESEMANN GMBH DIPL.-ING. MATHIAS RIESEMANN ADELHOLZENERSTRASSE 34 83233 BERGEN/DORF TEL. 08662 - 4860000

ÄNDERUNGSANGABE	ÄND.DATUM	GEZEICHN.
		DATUM 03.02.2021
		GEZ.:
		CAD/MR
		PROJEKT
		2021-04

PLANBEZEICHNUNG	MASSTAB	PLANNR - INDEX
GROBENTWURF - LAGEPLAN	1 : 100	V 01-00

SÄMTLICHE MASSE SIND AN DER BAUSTELLE ZU ÜBERPRÜFEN .
DIESE ZEICHNUNG BZW. AUSARBEITUNG DARF OHNE UNSERE ERLAUBNIS WEDER KOPIERT NOCH DRITTEN PERSONEN ODER FIRMEN MITGETEILT WERDEN. (GESETZ VOM 01.06.1901)