

Wohnung Nr.4 im Obergeschoß und Dachgeschoß

WE.04: Obergeschoß


Flur: **6,28 m²**
Abstell: **0,96 m²**
Bad: **5,68 m²**
Schlafen 1: **10,88 m²**
Schlafen 2: **7,47 m²**

WE.04: Dachgeschoß

Balkon: **4,99 m²**
Wohnen / Kochen: **25,42 m²**

Gesamt: **61,68 m²**

WE.04 Obergeschoß
Maßstab 1:100

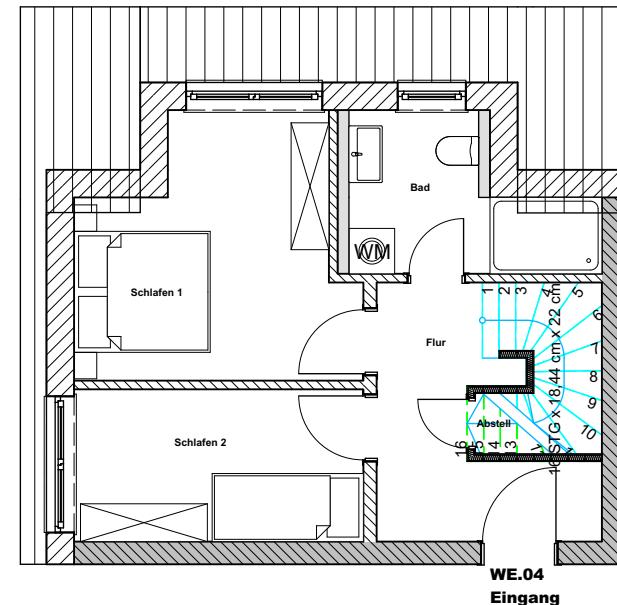

WE.04 Dachgeschoß
Maßstab 1:100

