



Vermessungs- und Katasterverwaltung Niedersachsen

Gemeinde: Buxtehude, Hansestadt
Gemarkung: Buxtehude
Flur: 7 Flurstück: 302/1


Liegenschaftskarte 1:1000

Standardpräsentation

Erstellt am 07.04.2025
Aktualität der Daten 02.04.2025

N = 5925781

E = 32546493

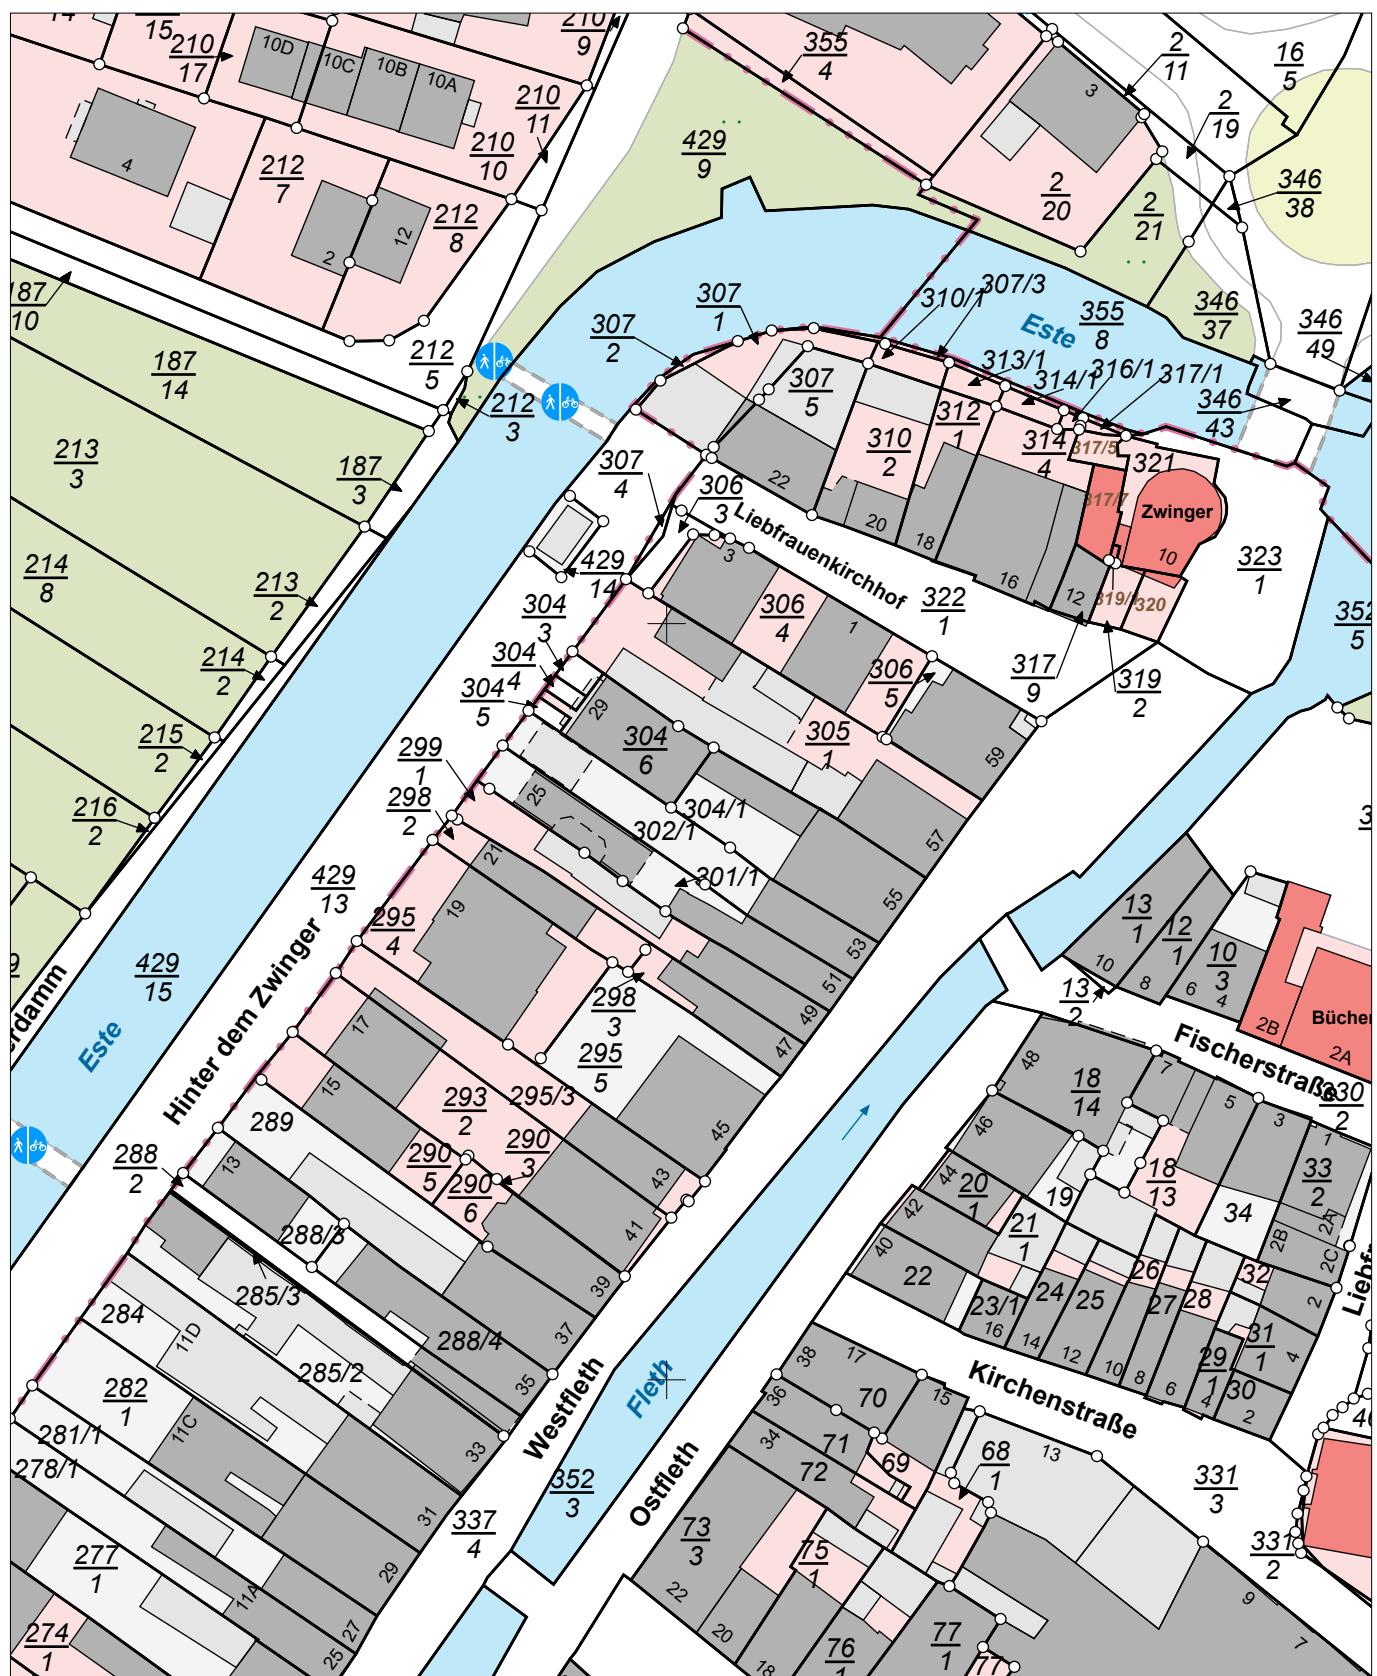

E = 32546313

N = 5925561

Maßstab 1:1000

0 10 20 30 Meter

Verantwortlich für den Inhalt:

Landesamt für Geoinformation und Landesvermessung Niedersachsen
Regionaldirektion Otterndorf - Katasteramt Stade -
Am Sande 4b
21682 Stade

Bereitgestellt durch:

Sparkasse Harburg-Buxtehude

Sand 2

21073 Hamburg

Zeichen:

Bei einer Verwertung für nichteigene oder wirtschaftliche Zwecke oder einer öffentlichen Wiedergabe sind die Allgemeinen Geschäfts- und Nutzungsbedingungen (AGNB) zu beachten; ggf. sind erforderliche Nutzungsrechte über einen zusätzlich mit der für den Inhalt verantwortlichen Behörde abzuschließen Nutzungsvertrag zu erwerben.