


# Obergeschoss

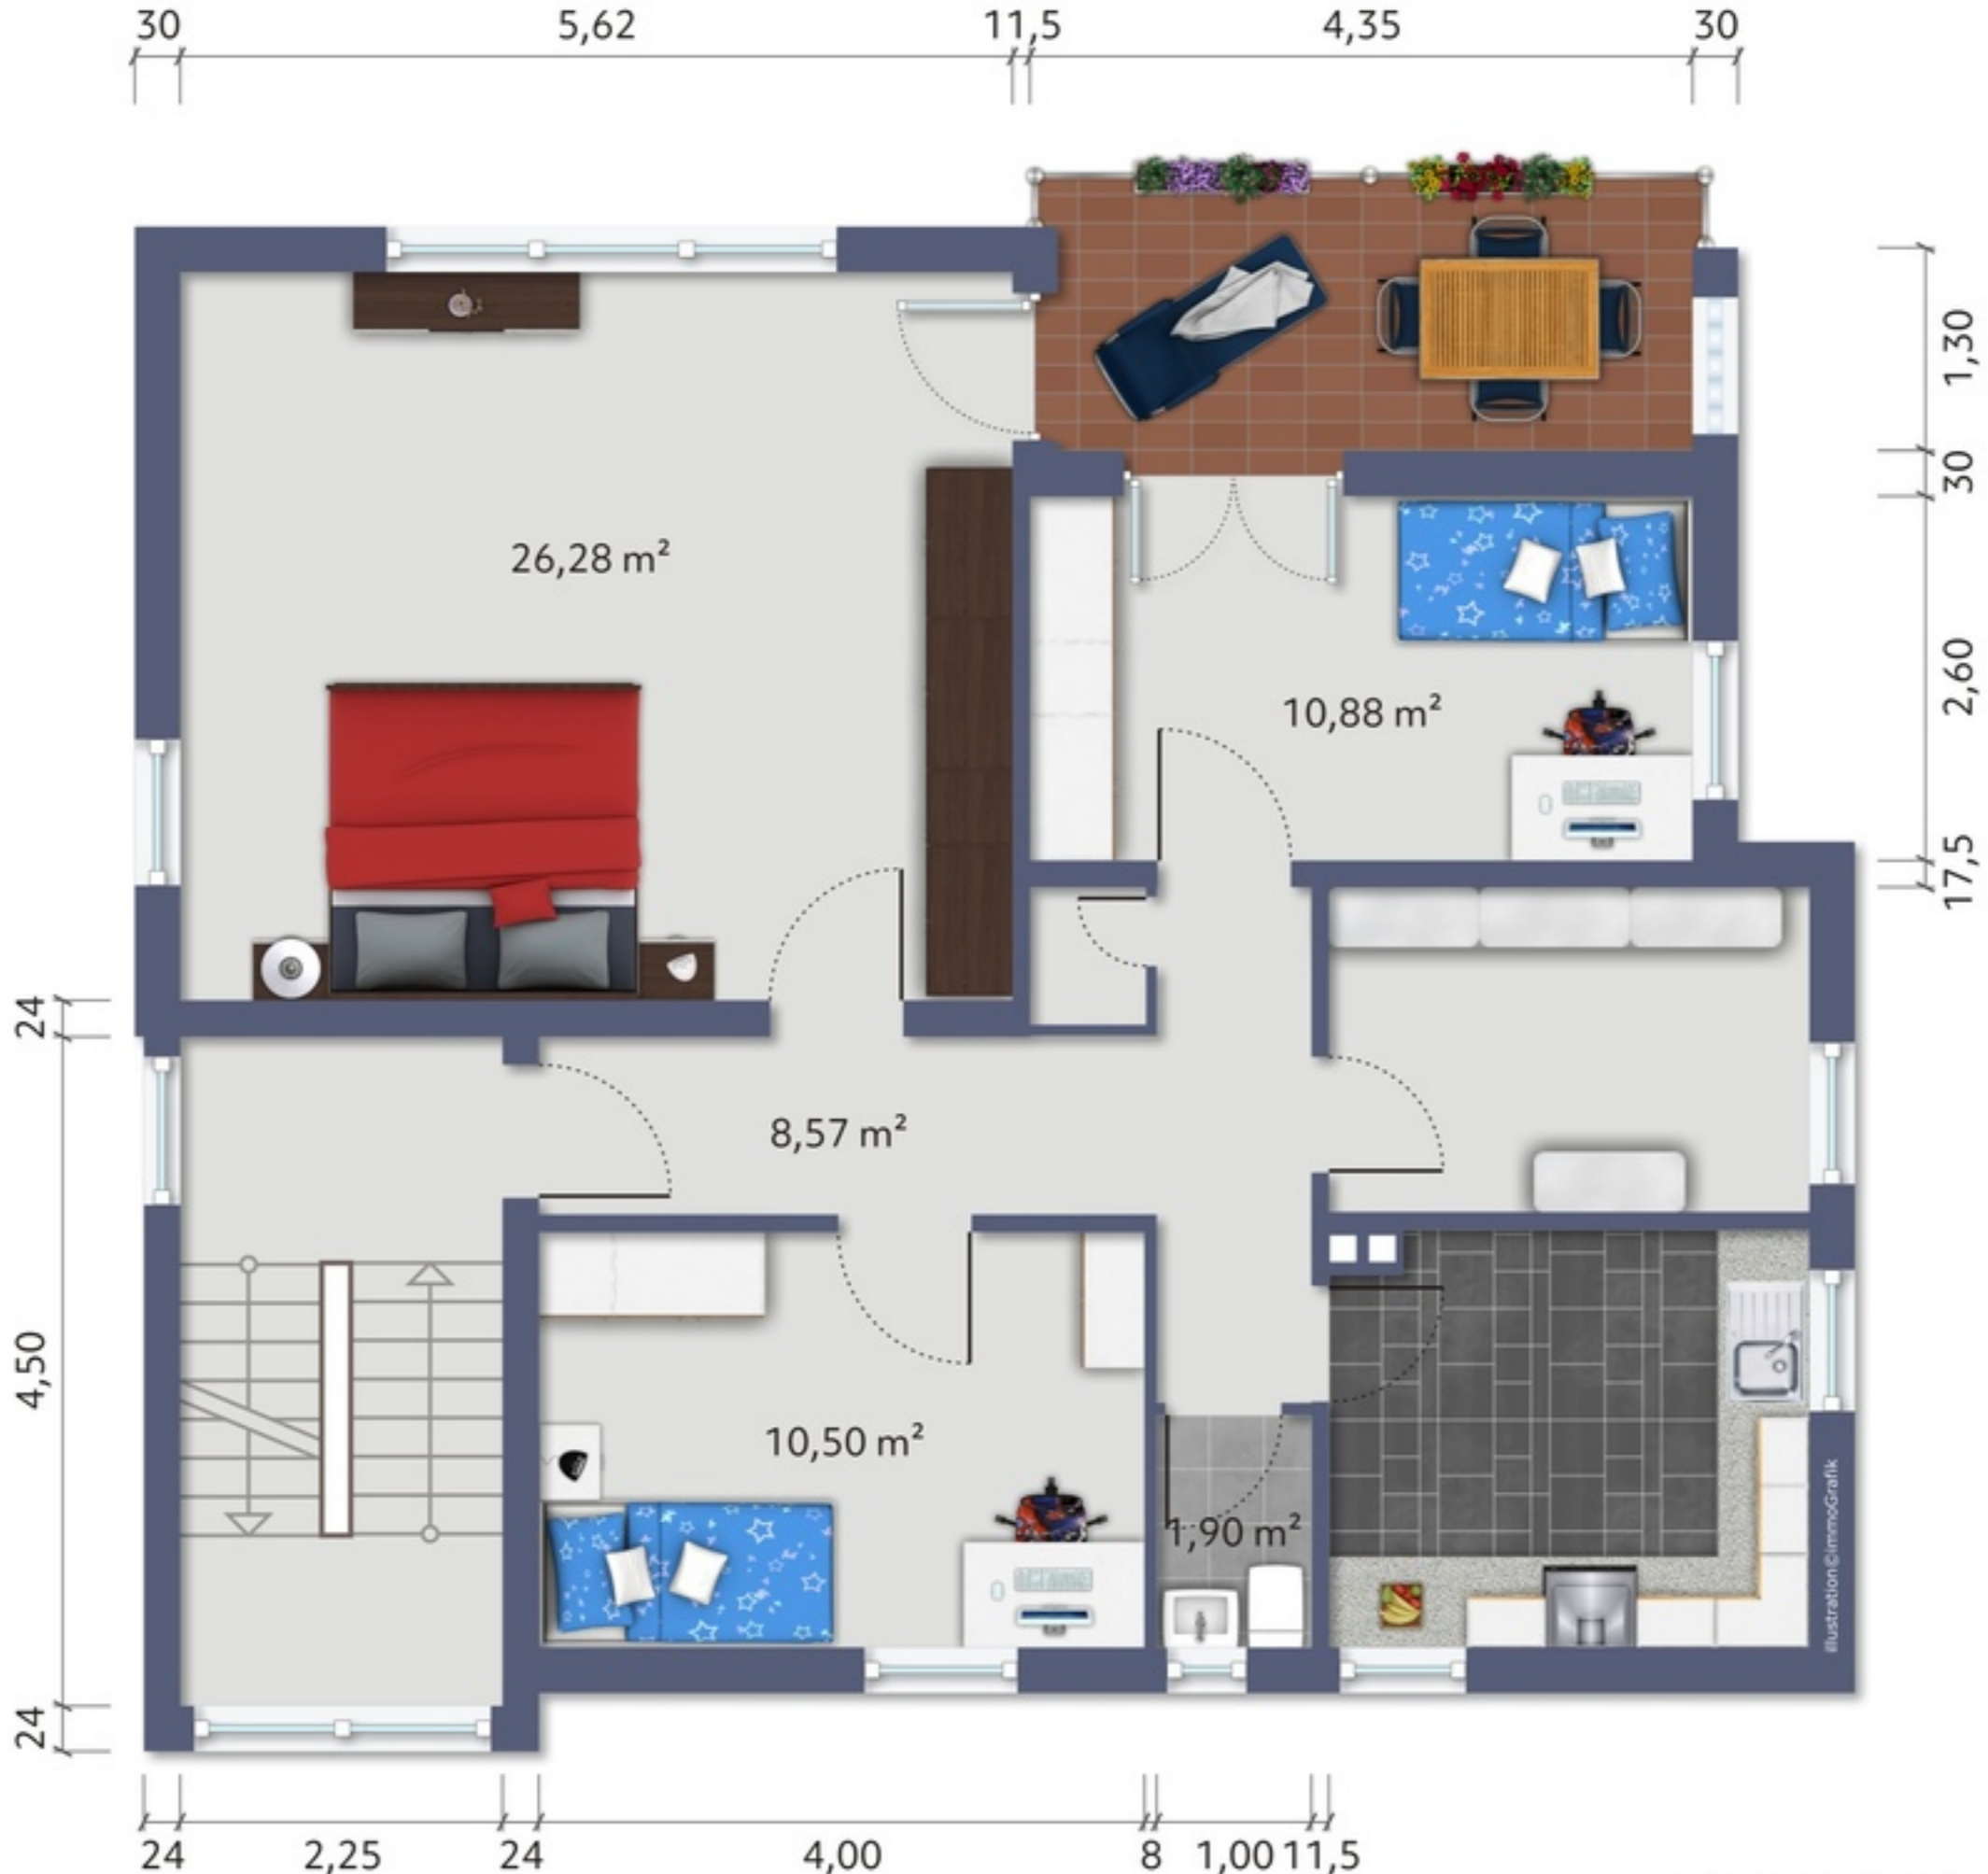

Exposéplan, nicht maßstäblich