

Mehrge FamilyS

Moderne Formen –
hoher Komfort



Satteldach




FamilyStyle 17.01 S

**Wo sich alle
Zuhause fühlen.**

Unsere Mehrgenerationenhäuser beeindrucken durch außerordentliche Raumqualitäten und Raffinesse. Nach persönlichen Wünschen individuell ausgestattet, schaffen sie eine Atmosphäre des Glücks und der Geborgenheit für Groß und Klein.

Dabei beweist ein mutiger Ideenreichtum, dass schönes und ausgefallenes Wohnen nicht teuer sein muss.



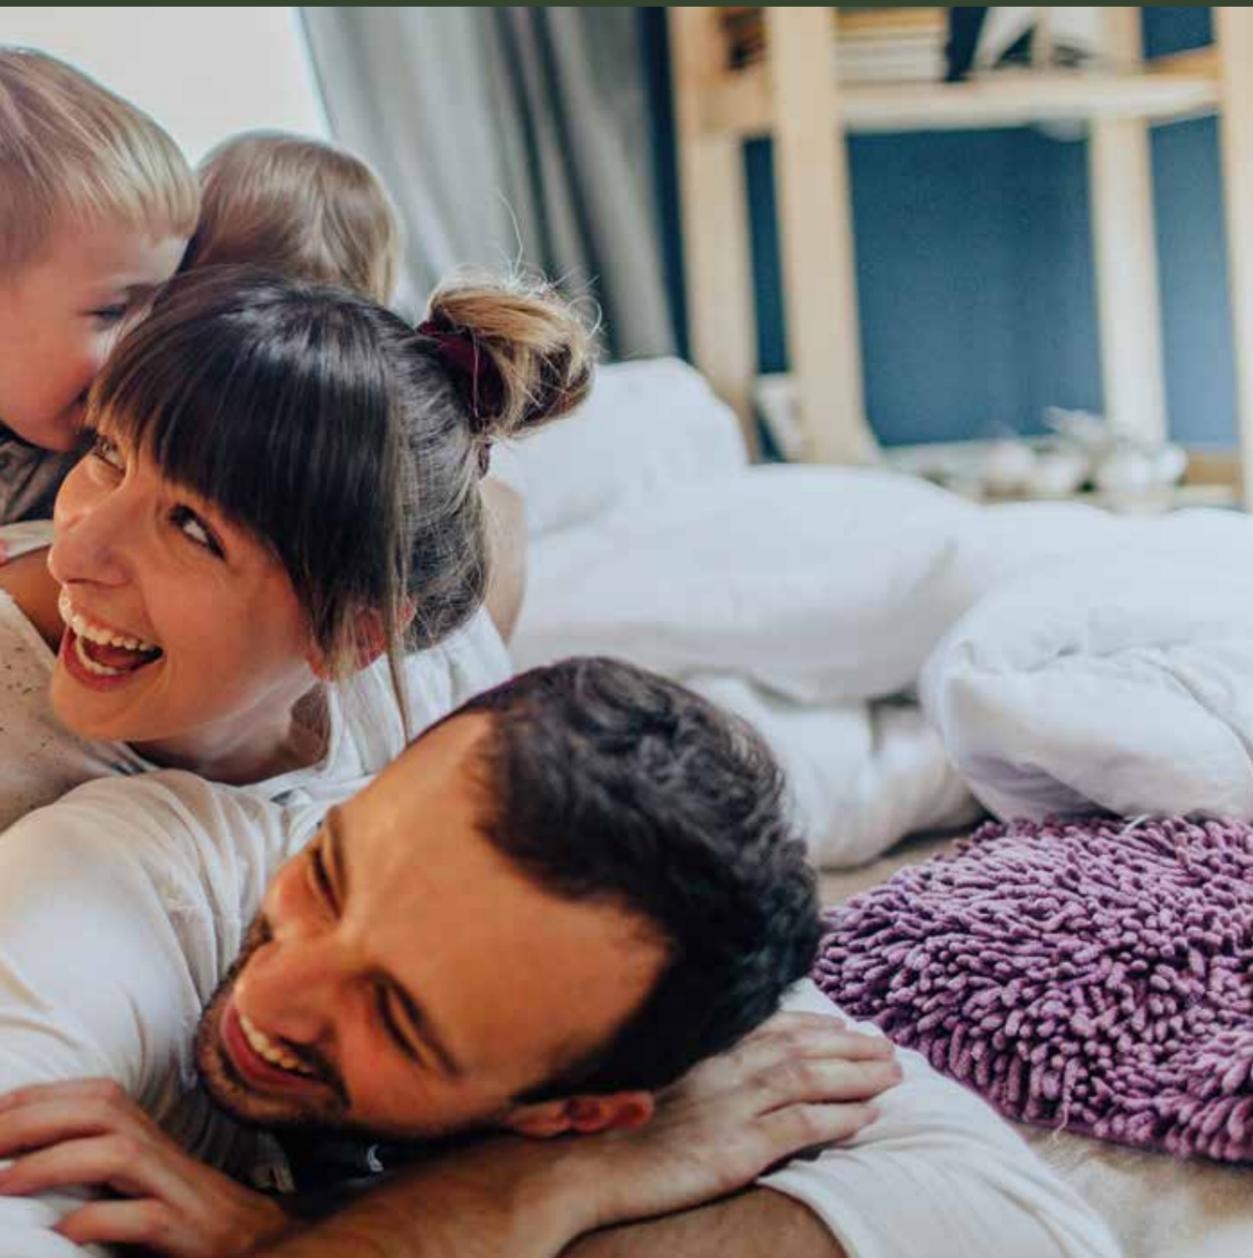


**GANZ UNGEZWUNGEN DIE RÄUMLICHE
VIELFALT GENIESSEN**

Entdecke den schönsten Einrichtungsstil,
denn es gibt: deinen eigenen!

Erdgeschoss

1:50

Nettogrundfläche (nach DIN 277)
Gesamt: 98,46 m²

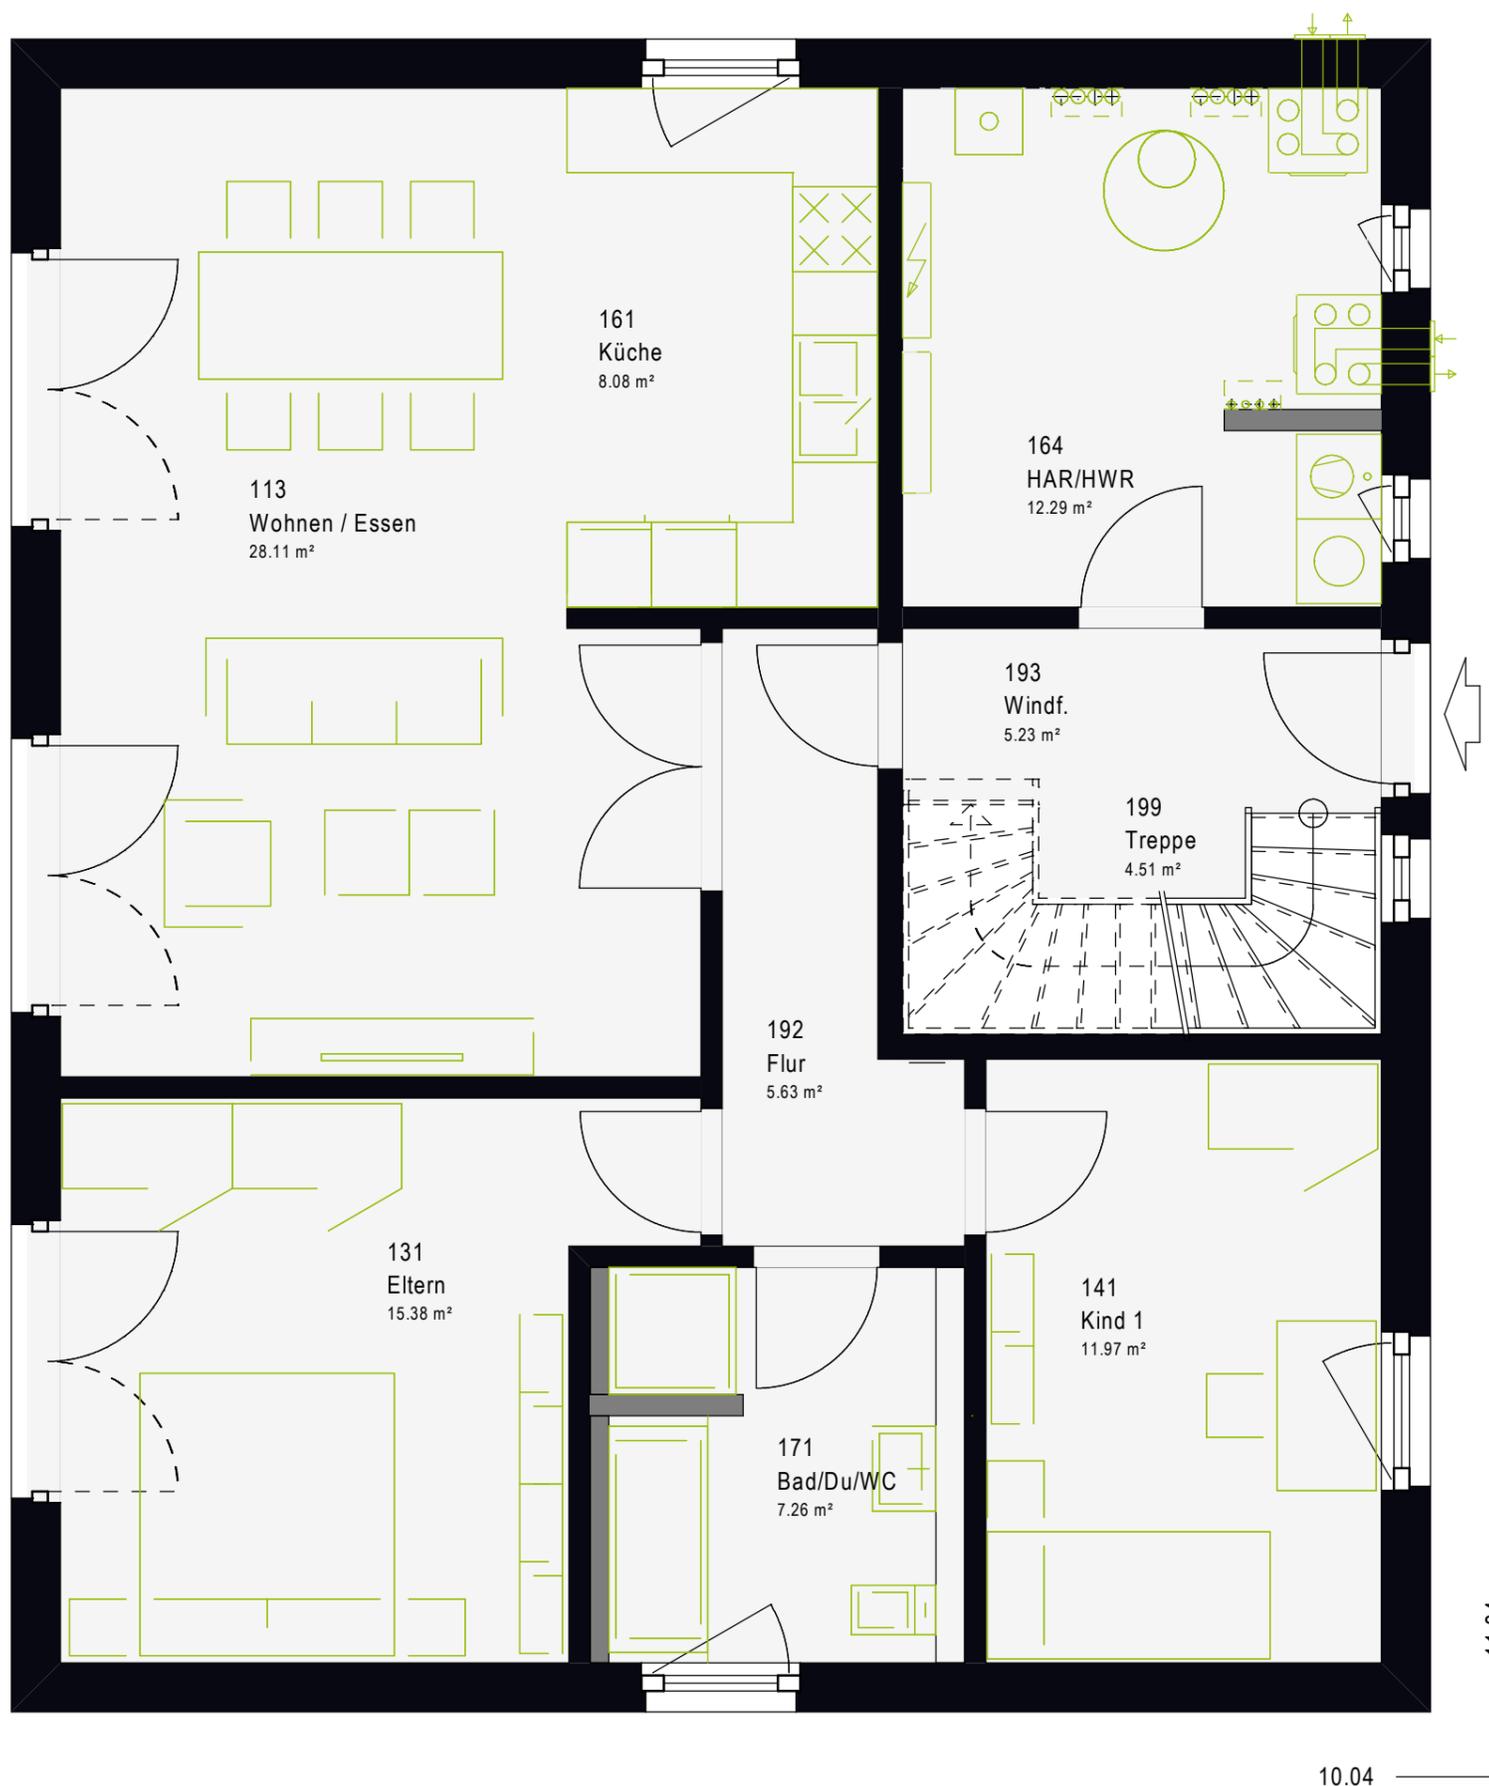

Dachgeschoss

0,26 m

38°

1:50

Nettogrundfläche (nach DIN 277)
Gesamt: 81,00 m²






Untergeschoss

Eigenleistung

1:50

Nettogrundfläche (nach DIN 277)
Gesamt: 98,00 m²

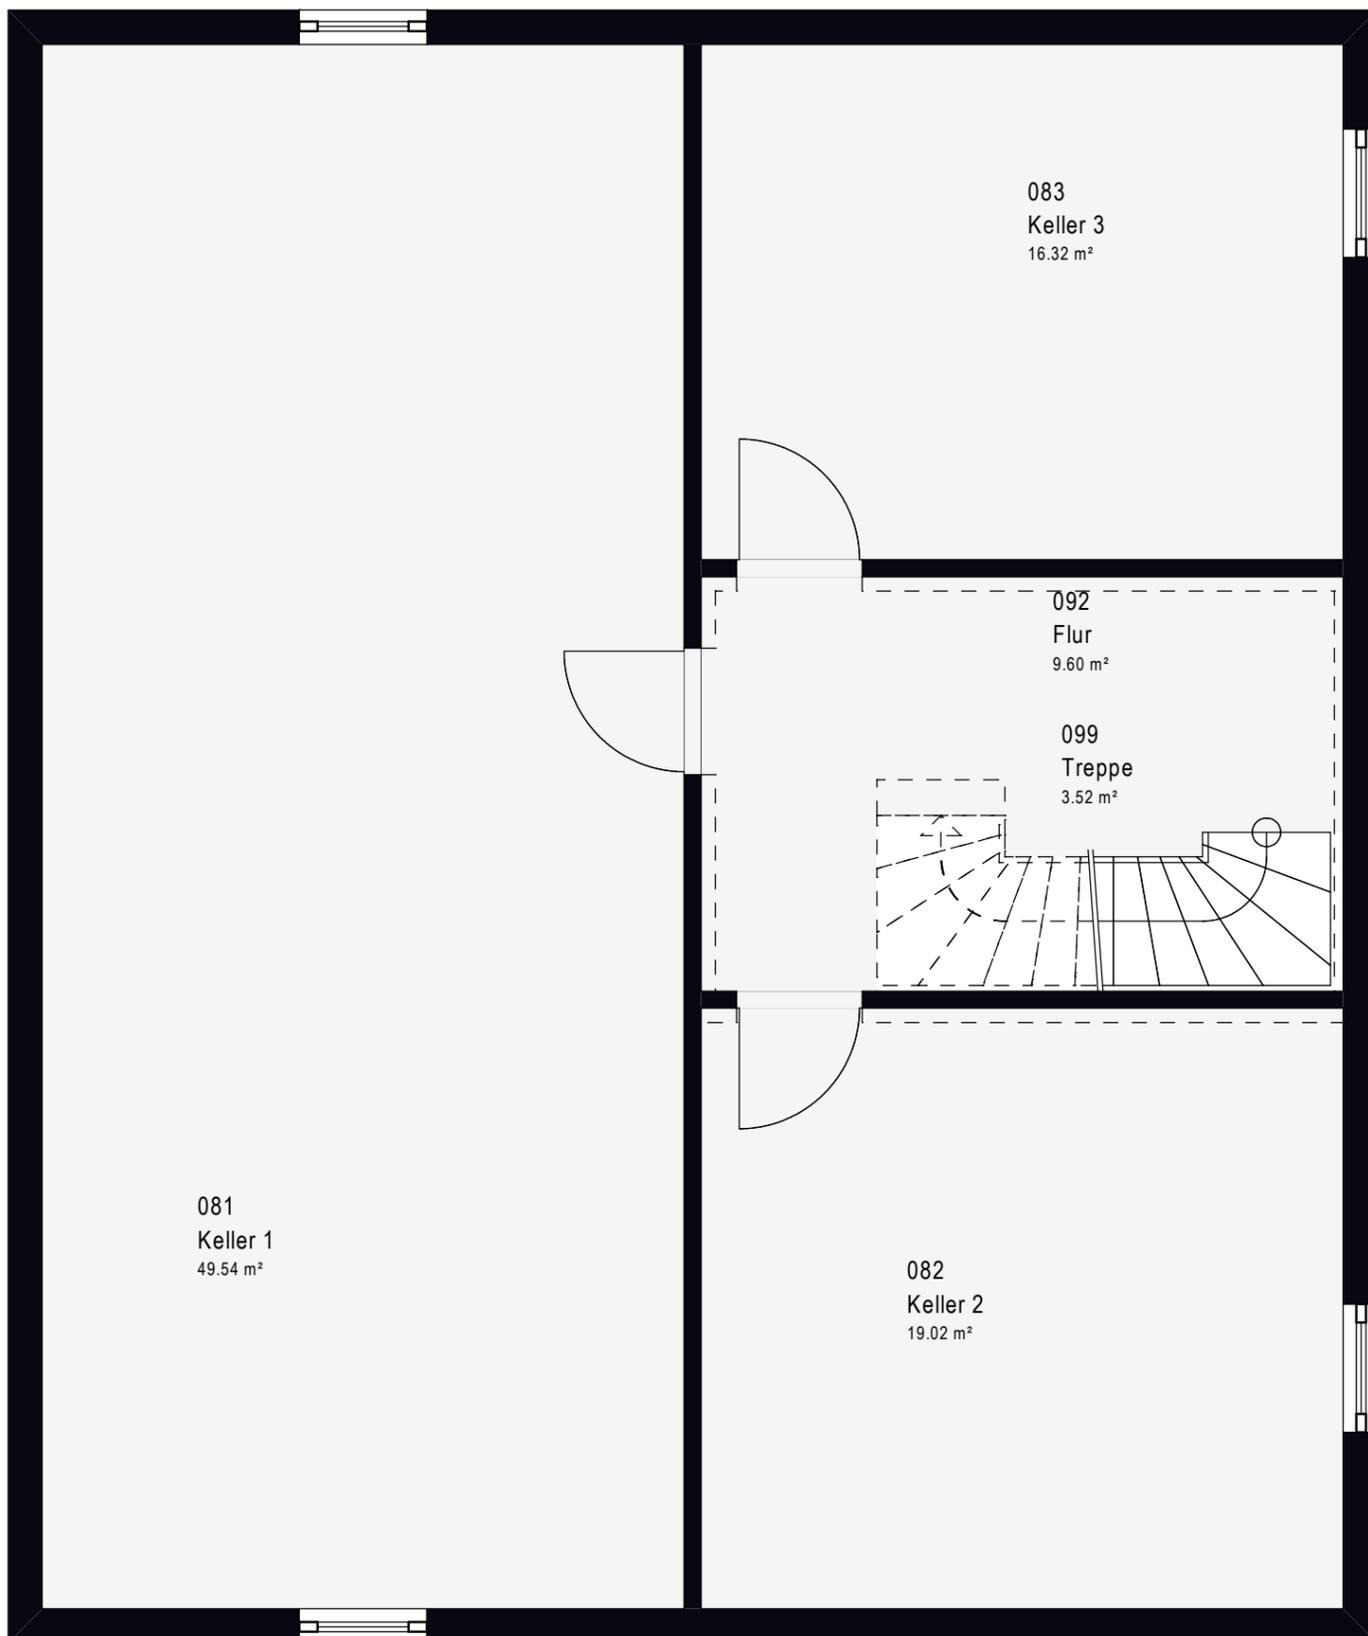

Lebe deinen Traum
mit massa haus



Mehrgenerationenwvnenhäuser
FamilyStyle 17.01 S

FamilyStyle 17.01 S *Satteldach.*

Nettogrundfläche
ca. 179 m²



Unsere attraktiven massa Häuser mit Satteldach sind echte Hingucker in jeder Nachbarschaft. Außen kompakt, überraschen die gemütlich anmutenden Klassiker mit einem Inneren, das Offenheit und Großzügigkeit ausstrahlt. Hier kannst du dich individuell entfalten und deine Lebensträume gestalten.





STILVOLL BIS INS DETAIL

Im Einklang mit deinem persönlichen Stilempfinden –
Individuell gemacht für dich, deine Freunde, deine
Familie.





**Nachhaltiges
Bauen in zertifizierter
Top-Qualität.**

massa haus GmbH
Postfach 130
55461 Simmern

0800 6277242
massa-haus.de

facebook.com/massahaus
instagram.com/massahaus

MASSA HAUS

