


THZ Deutschland GmbH
 Bauträger
 M&L GmbH
 Bauträger



Neubauprojekt DomQuartier

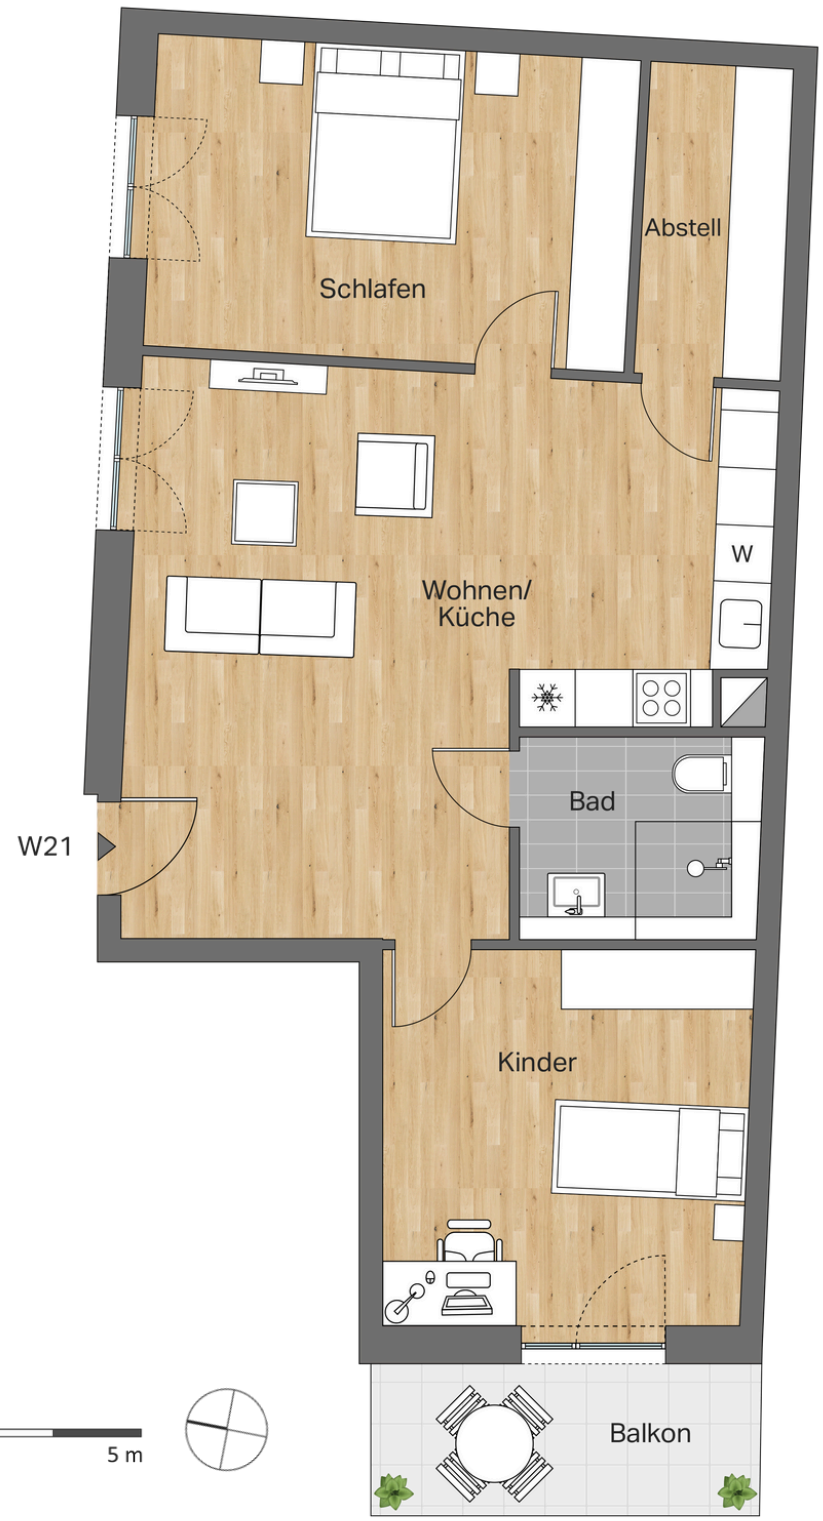

Wohnung Nummer 21

Erstes Obergeschoss
 Deckenhöhe 2,68 m

Wohnfläche 80,55 m²
BARRIEREFREI

Wohnen/Kochen	34,58 m ²
Schlafzimmer	17,14 m ²
Kinderzimmer	15,62 m ²
Badezimmer	4,83 m ²
Abstellraum	5,03 m ²
Balkon (Zur Hälfte berechnet)	6,70 m ²

