
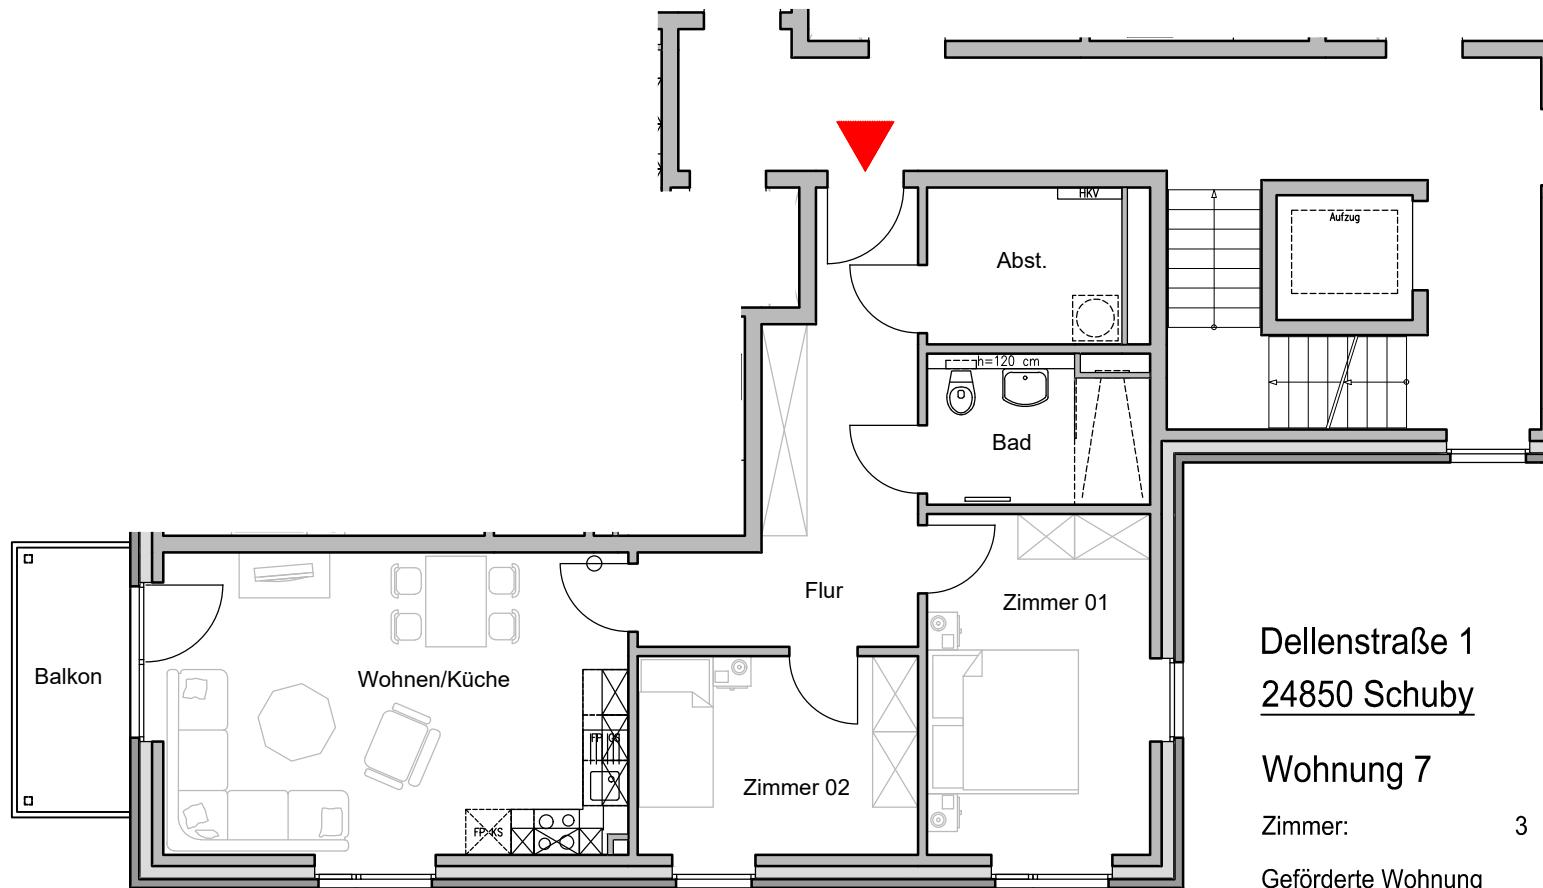
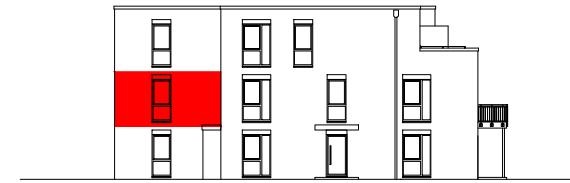
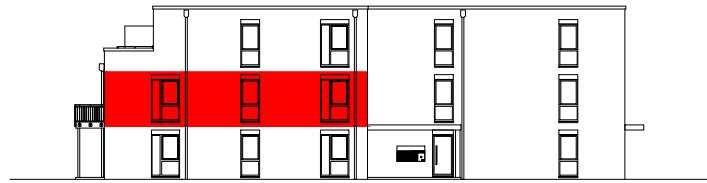
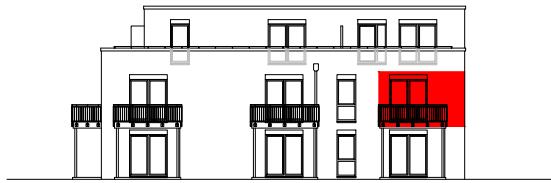


WOHNEN IN SCHUBY, DELLENSTRASSE

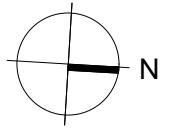

Dellenstraße 1
24850 Schuby

Wohnung 7

Zimmer: 3

Geförderte Wohnung

1. Obergeschoss



Hinweis: bei dieser Zeichnung handelt es sich um eine unverbindliche Illustration, Änderungen sind vorbehalten, Möblierung ist beispielhaft.

02.07.2025