


Wohnresidenz Rheinblick

Deichstrasse/Rheinfahrstrasse, Neuss-Uedersheim

Haus A, Wohnung 7 / 2.Obergeschoss

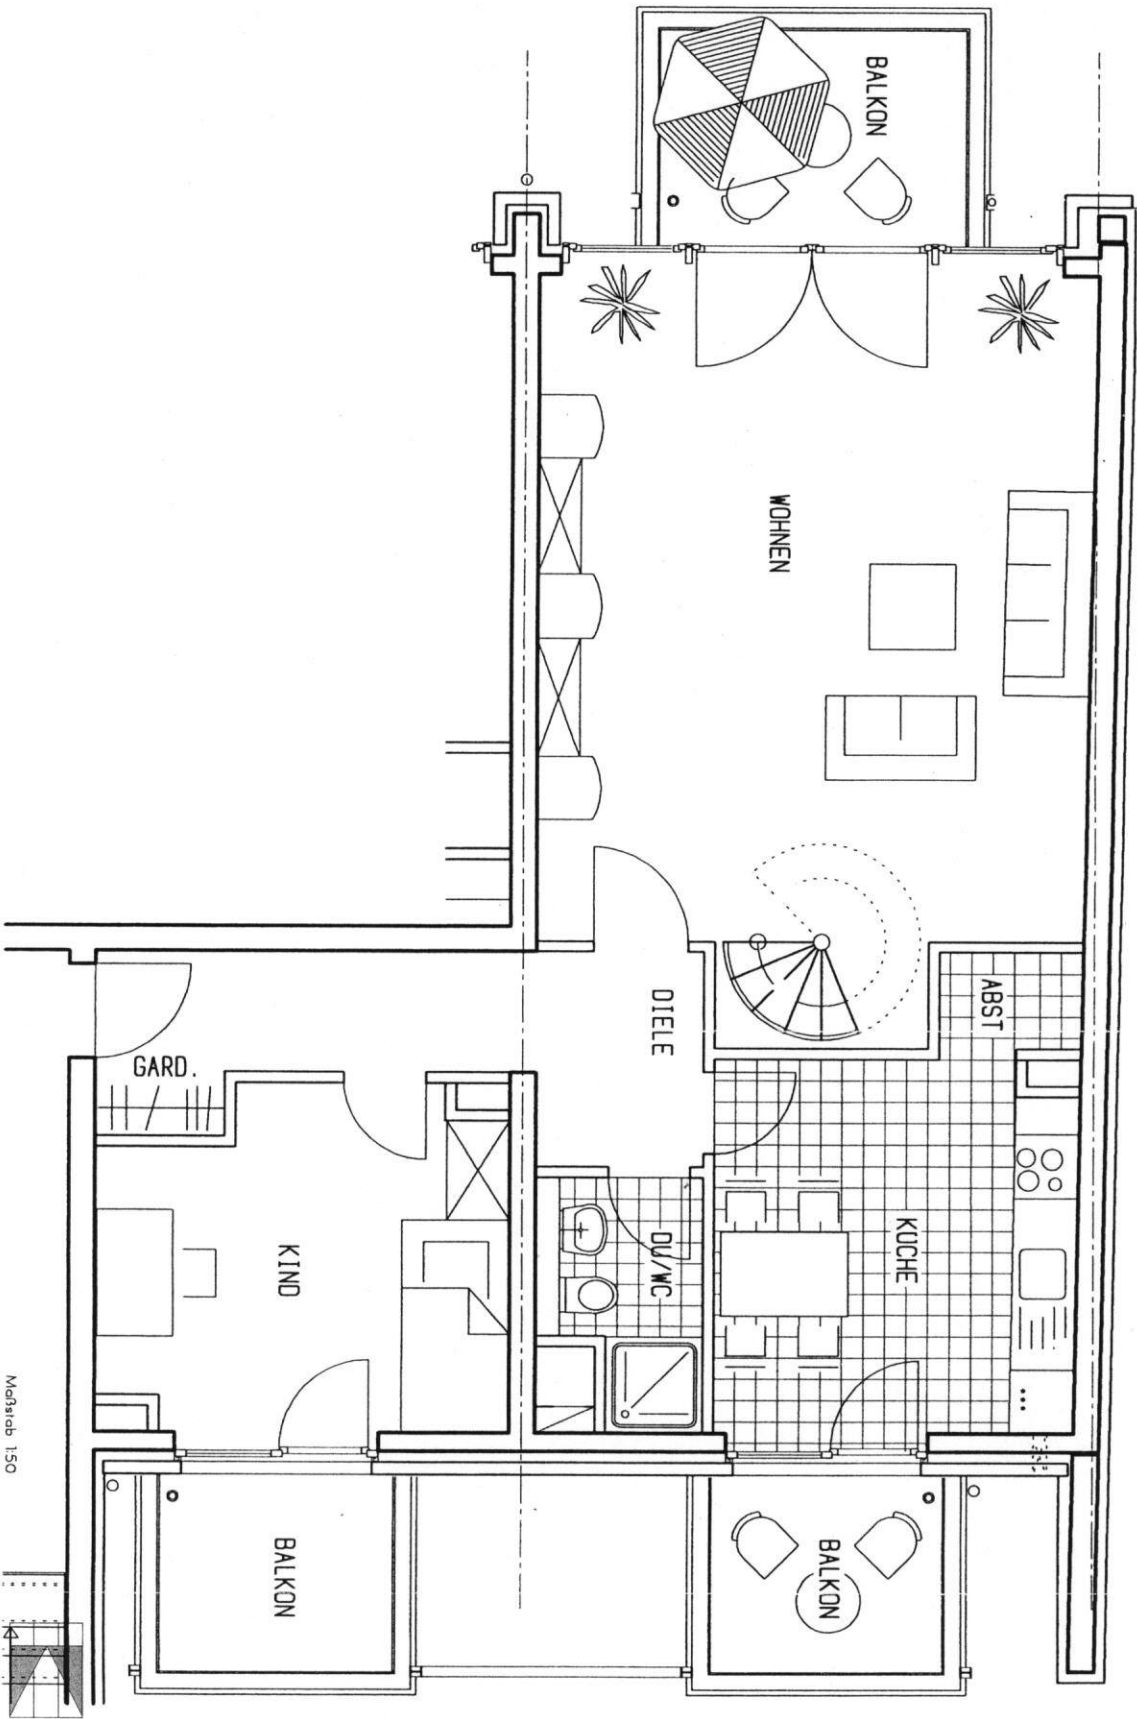

WOHNUNG A7

2. Obergeschoss:

Garderobe/Abstellern	0,82 m ²
Diele	7,88 m ²
Dusche/Wc	2,93 m ²
Kind	11,68 m ²
Balkon 1/2 Anteil	2,50 m ²
Küche	12,12 m ²
Balkon 1/2 Anteil	2,50 m ²
Abstellraum	1,30 m ²
Wohnen	32,39 m ²
Balkon 1/2 Anteil	3,70 m ²
Gesamt 2 OG	77,82 m²


Maßstab 1:50

KORBMACHER

Wohnresidenz Rheinblick

Deichstrasse/Rheinfahrstrasse, Neuss-Uedersheim

Haus A, Wohnung 7 / Dachgeschoss

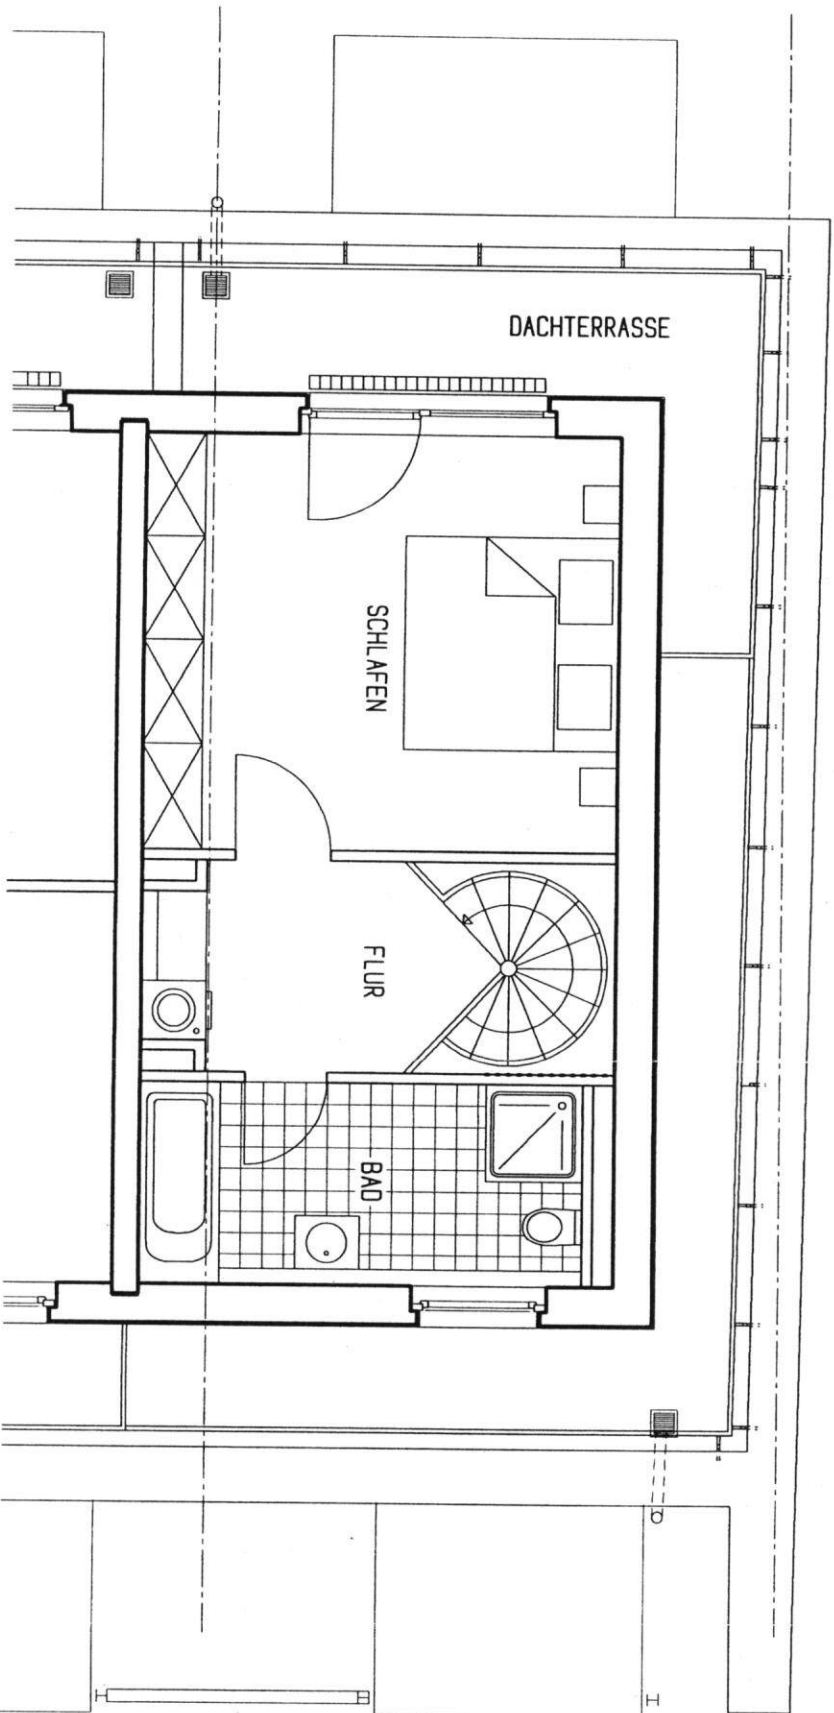

WOHNUNG A7

Dachgeschoss:

Flur	5,38 m ²
Bad	7,88 m ²
Schlafen	17,27 m ²
Dachterrassen 1/2 Anteil	5,16 m ²

Gesamt DG 35,69 m²

Gesamt 2 OG 77,82 m²

Wohnung A7 Gesamt 113,51 m²

Maßstab 1:50



KORBMACHER