


# Grundriß – Option mit Nachbarwohnung

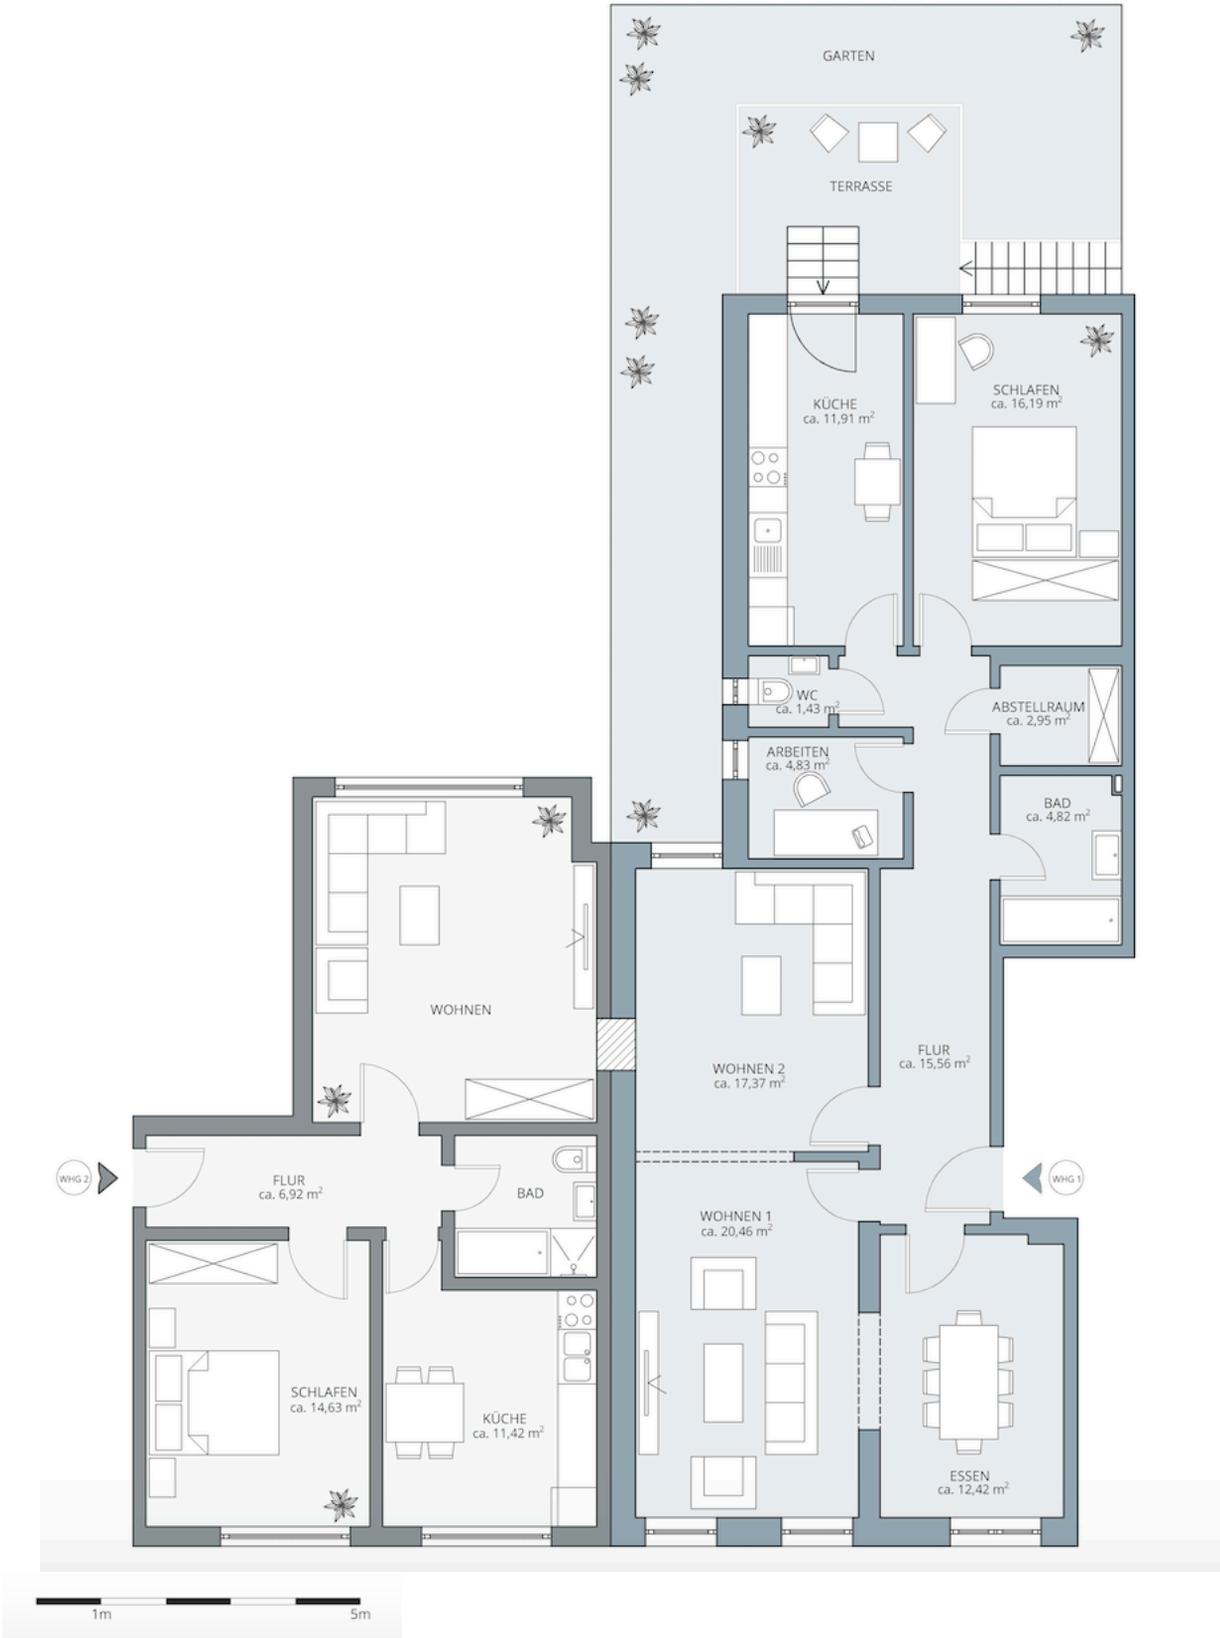

Der dargestellte Grundriß ist nicht maßstabsgetreu. Die genannten Quadratmeterangaben sind als ca.-Angaben zu sehen. Für die Richtigkeit wird keine Haftung übernommen.