



Darstellung der Flucht- und Rettungswege und Branddruckschutzzellen von Darstellern gem. Nachweis des baulicher Brandschutzes

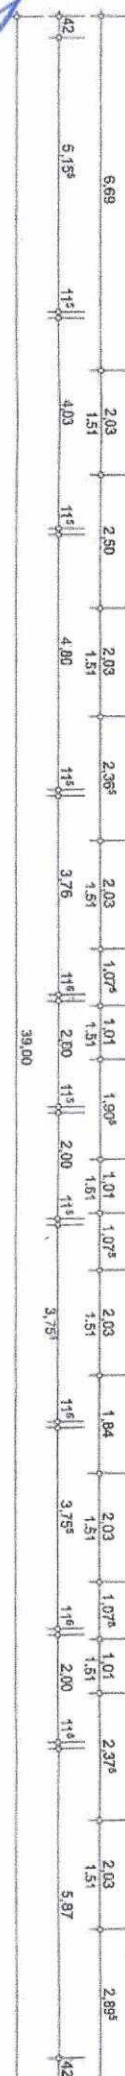

Grundriss Obergeschoss

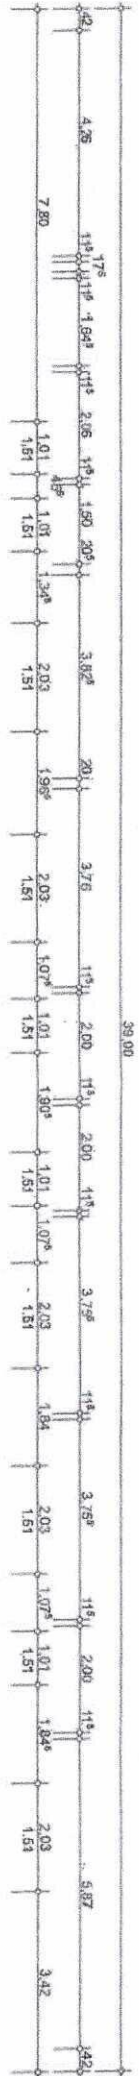