


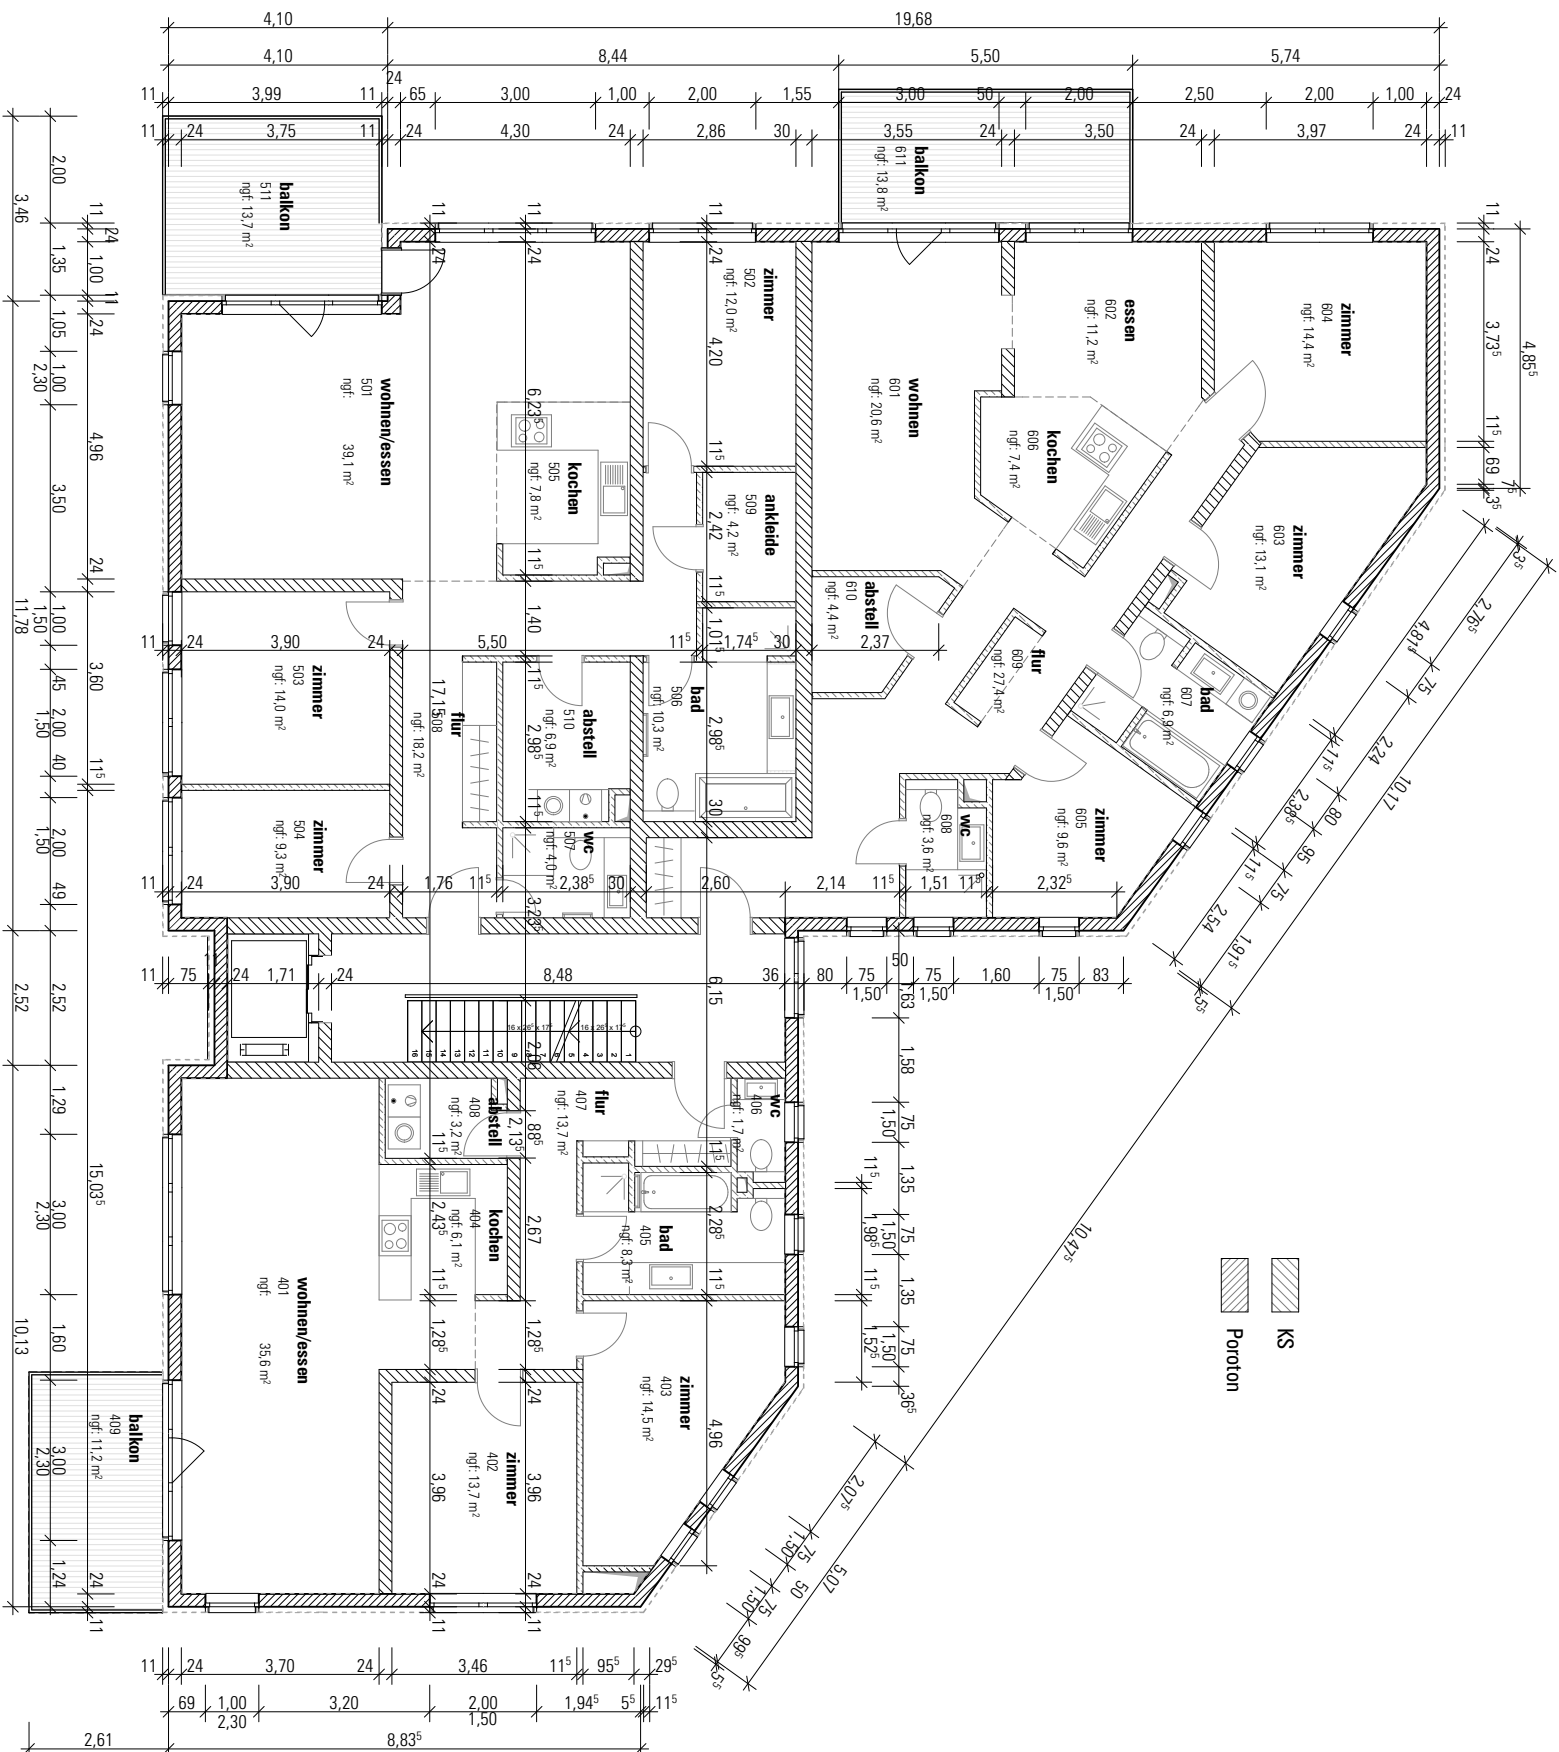

baufreier

Sanssouci GmbH & Co. KG

Heimstedter Str. 129 38102 Braunschweig
t +49 531 70153513 | info@sanssouci-gmbh.de

plan	maß	datum
BA.02	1:100	24.01.2017

vorhaben / inhalt

NEUBAU MFH MEISENWEIG 7 VECHTELDE
Meisenweg 7, 38159 Vechelde

**GRUNDRISS OG,
stand baueantrag**