
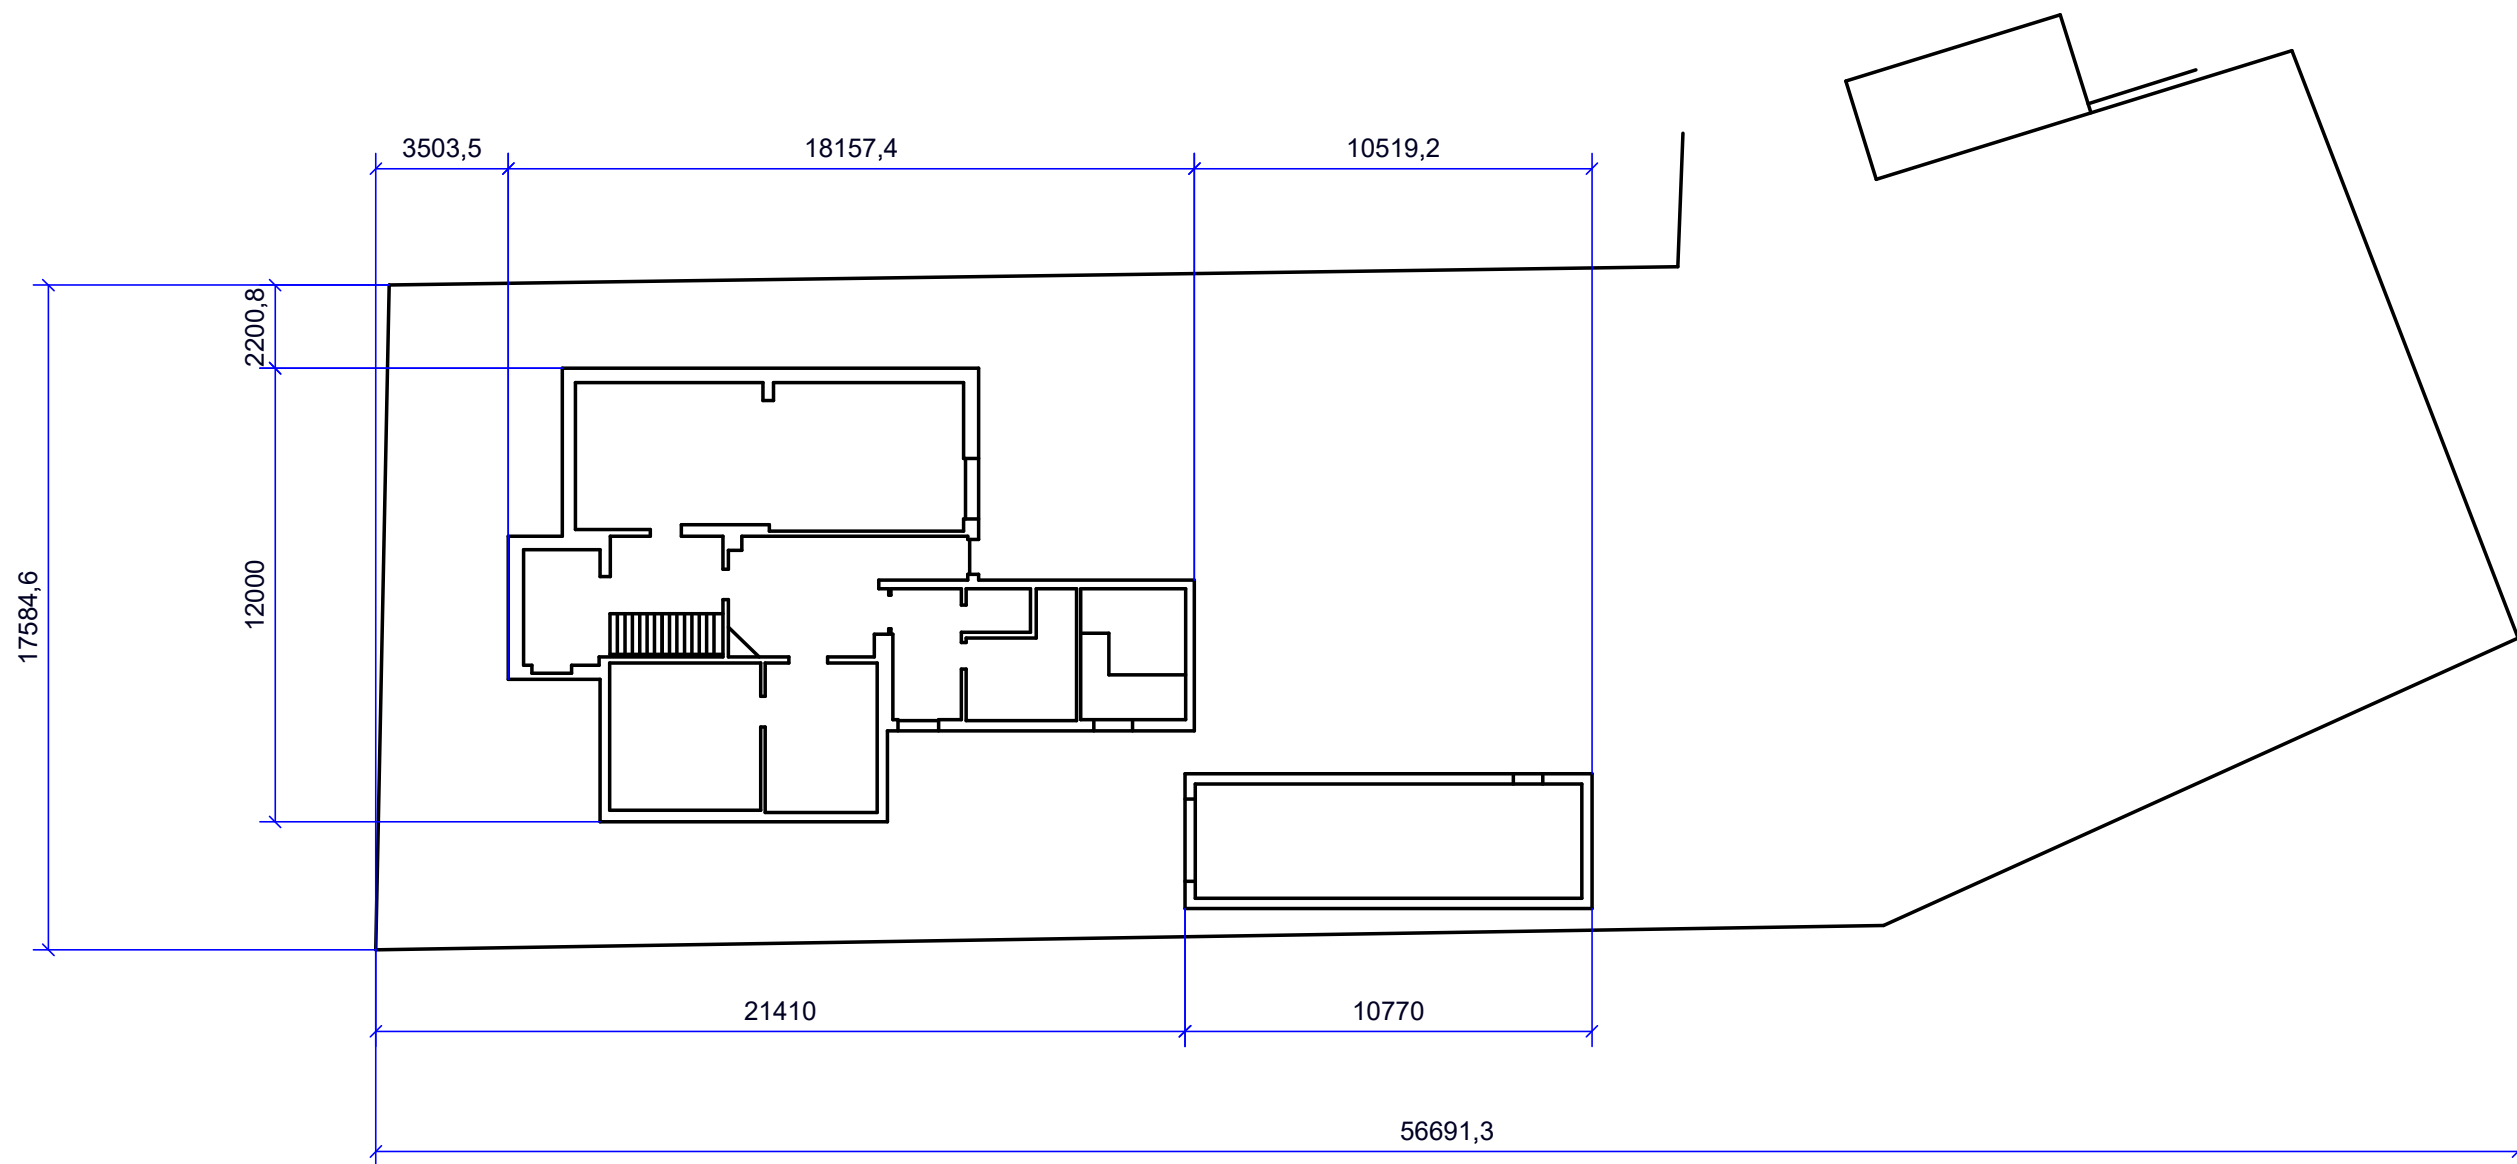


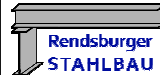

HINWEIS: Es handelt sich um eine Entwurfszeichnung.
Diese muss vor der Fertigung durch den Auftraggeber
geprüft und freigegeben werden!

Bauvorhaben:					Grundriss Hauptstraße 66 - 24806 Hohn						
Bauteil:											
Projekt:		Am Kreishafen 17 24768 Rendsburg info@rendsbuerger-stahlbau.de Geschäftsführer: Bernhard Frick, Yassin Ben-Thabet			Werkstoff:		Beschichtung:				
					 Dörpstraat 25 25842 Bargum info@nf-cad.de Tel.: +49 (0) 461 / 3599185 www.nf-cad.de Mobil: +49 (0) 175 / 8785574						
	Datum	Name									
Bearb.											
Gepr.											
Norm											
						Gewicht:	Maßstab:	Format:	Blatt:		
						0.00 kg	1:200	A3	2 / 2		