d = 20 cm

untere Bewehrung

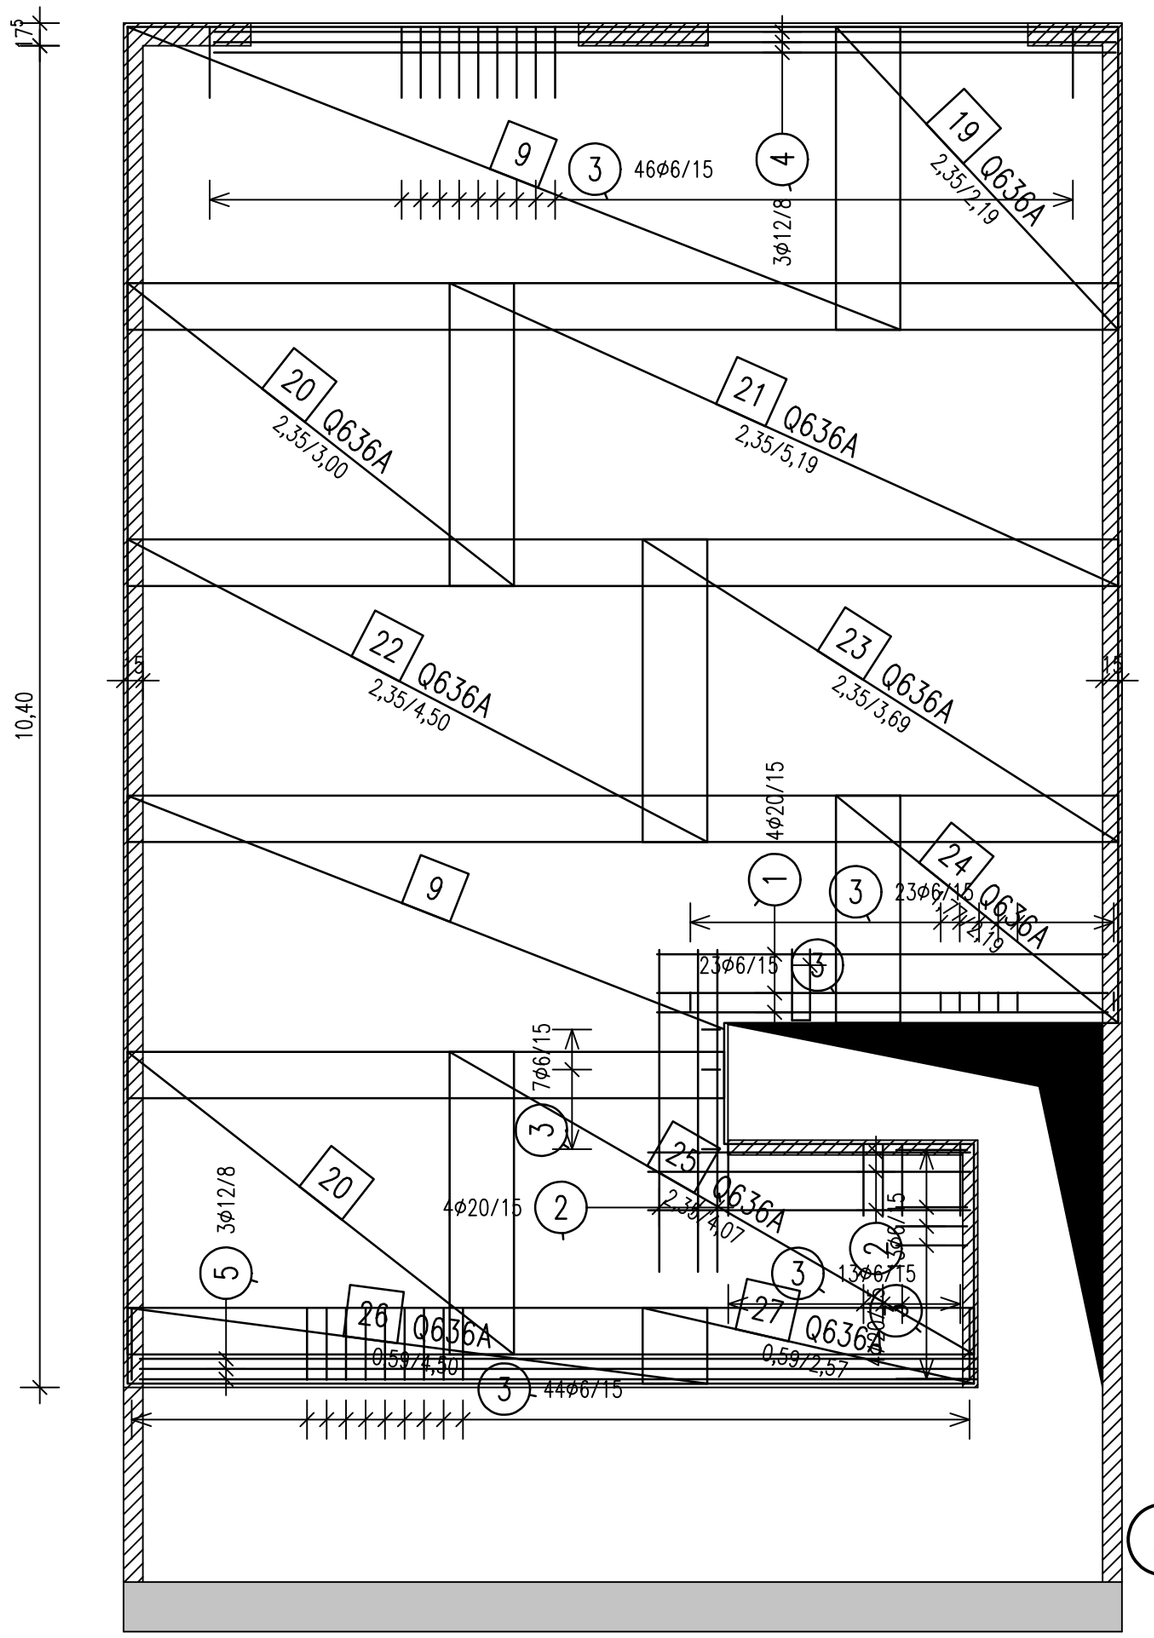

obere Bewehrung

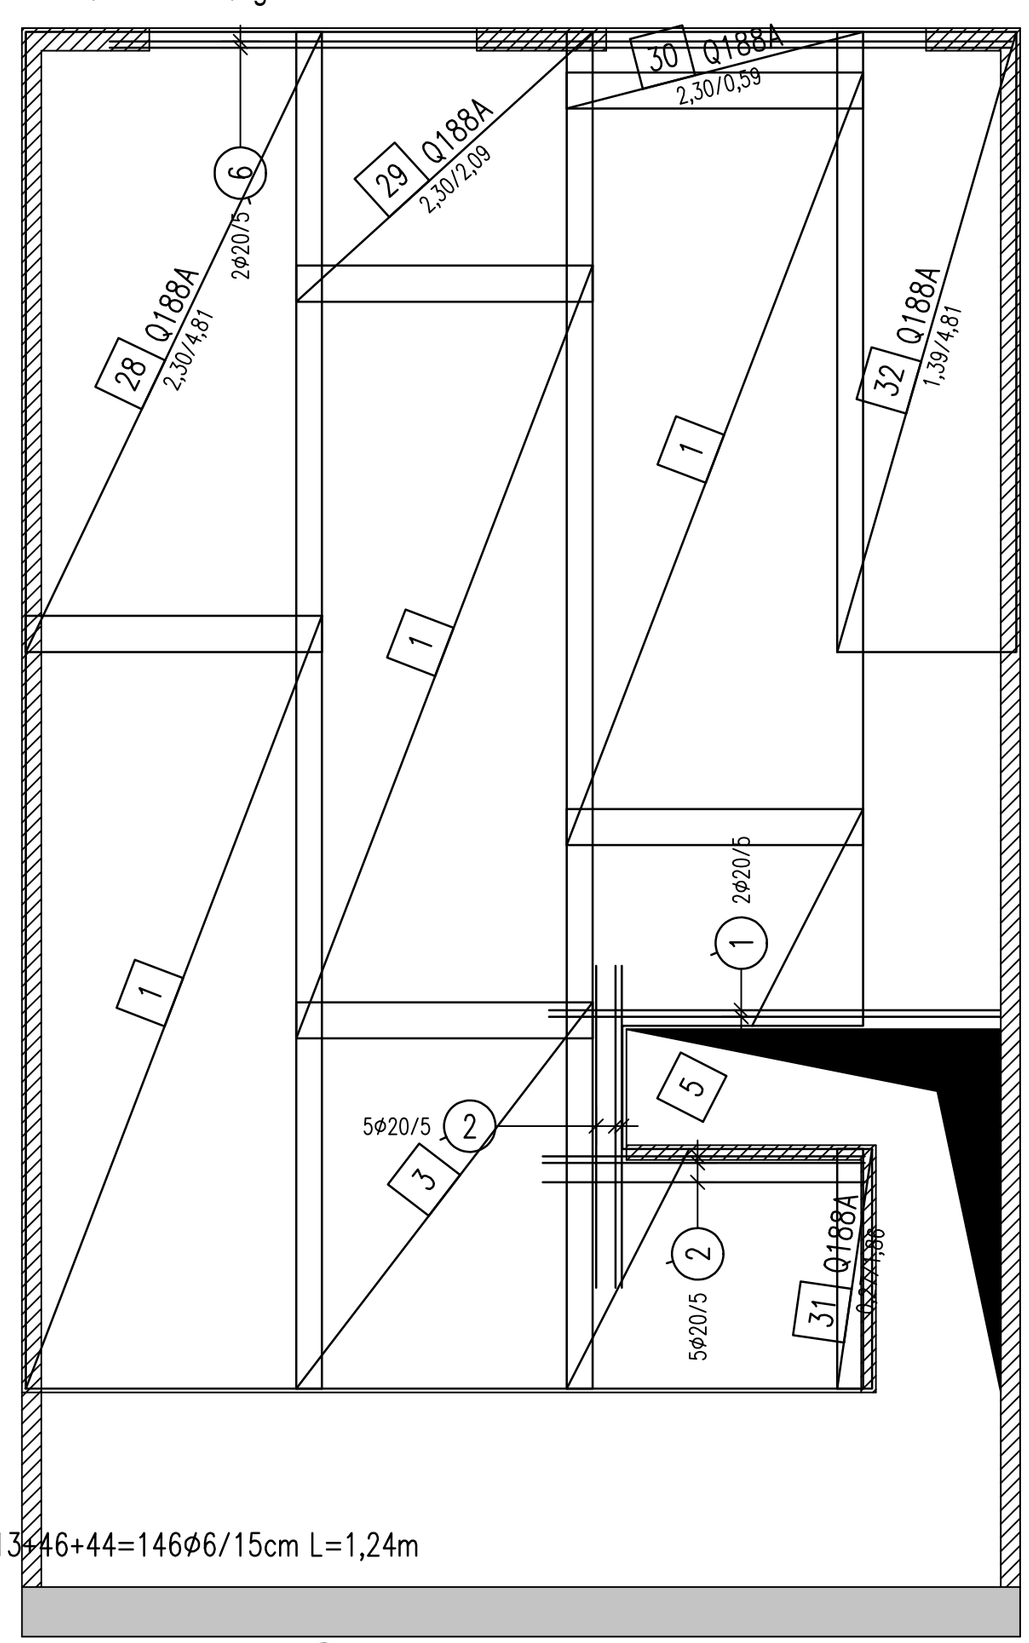

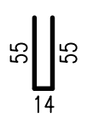

1 4+2=6ø20/15cm,5cm L=3,50m

2 2×4+2×5=18ø20/15cm,5cm L=2,50m

3 23+7+2×13+46+44=146ø6/15cm L=1,24m

4 3+2=5ø12/8cm L=7,00m

5 3ø12/8cm L=6,50m

6 2ø20/5cm L=7,00m

Materialien:

Beton C20/25
Betonstahl BST 500 M+S
Mauerwerk KSP-12-2,0-DM

POS. PI2

Index	Änderung	Datum	Gezeichnet

Architekt
Dipl.-Ing.G.Franken
Ing.Ges.m.b.H.
Am Gut Bau 29
52072 Aachen

Bauherr
BEP GmbH
Bau- und Projektentwicklung
Haumühle 11
52223 Stolberg

Projekt
Umbau Sanierung denkmal-geschütztes Wohnhaus
Frennetstraße 105
52076 Aachen

Leistungsphase	Maßstab	Bemaßungseinheit	Blattformat
Tragwerksplanung	50	m, cm	-

Zeichnung: Ausführungsplan
Planbezeichnung: Decke EG, Ober- und Unterbewehrung

Fachplaner
Dipl.-Ing.G.Franken
Ing.Ges.m.b.H.
Am Gut Bau 29
52072 Aachen
Tel.: 0241/174917
e-mail: igfrankenmbh@t-online.de

Datum	Plan-Nr.	Gewerkfachplaner
07.04.2021	S-2	Tragwerksplanung-Mittelhaus-
Gezeichnet: G.Franken	Projekt-Nr.: 07042021	Plan-Nr. Fachplaner

Ausf.Zeichn.Mittelhaus.dcd Donnerstag, 15. April 2021 08:54