


Holstenstrasse 10

Endgeschoss.

Wurf
Schöfthause für Herrn H. Woss
in Weisker

Woss No 9 Hren.

Dachgeschoss

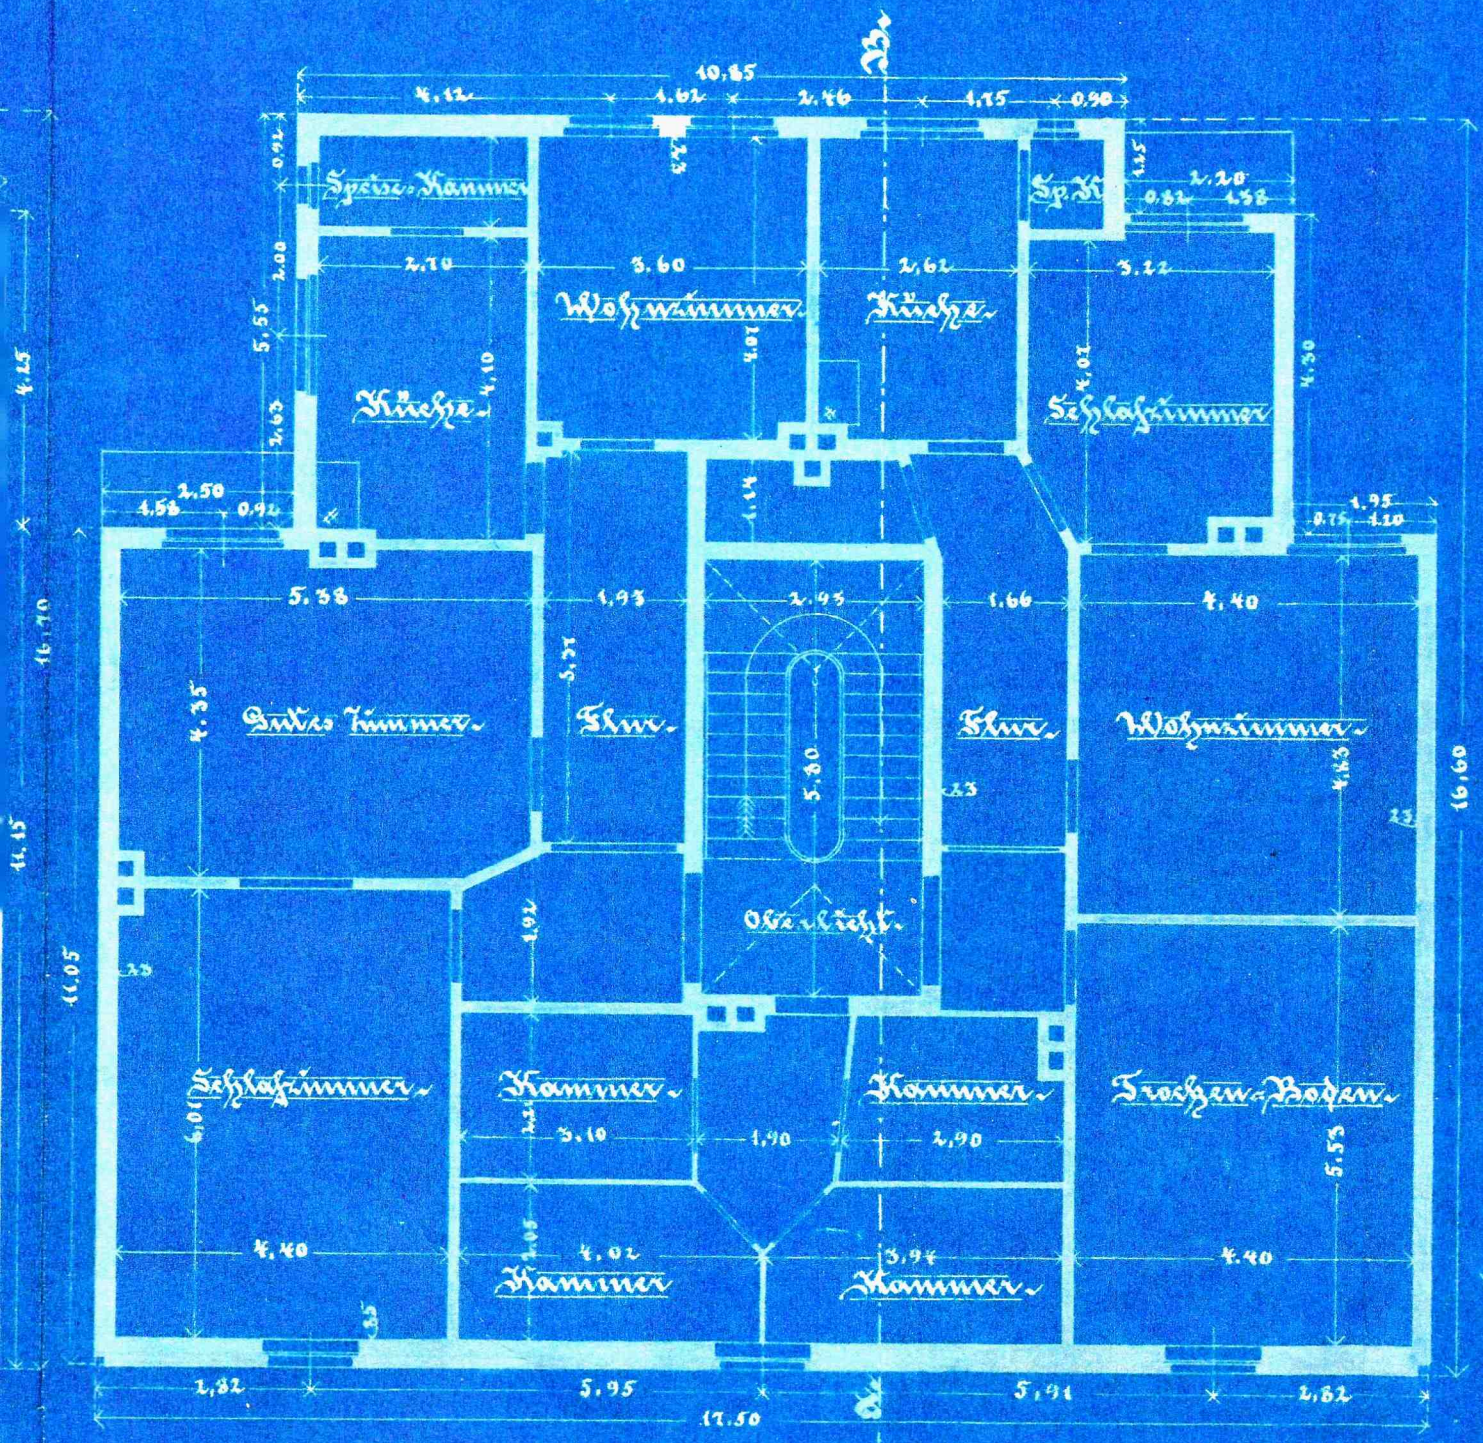

Tab 1: 100

11 12 13 14 15 16 17 18 19 20 21 22 23 Woss

H. Woss