


"Kurze Straße"

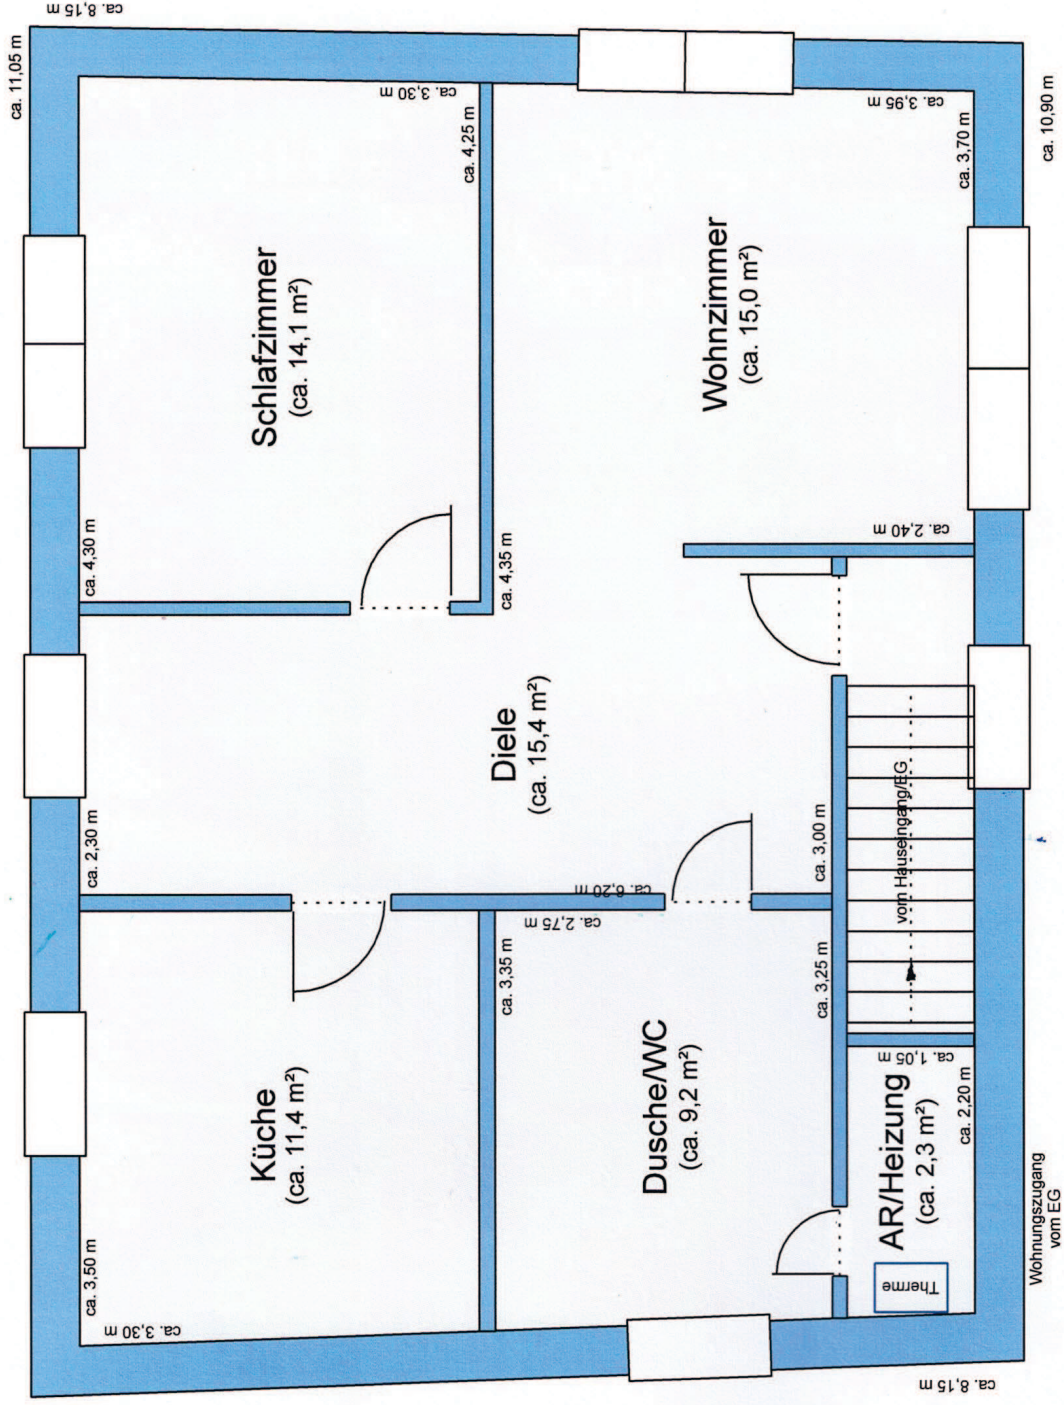

"Gierslebener Straße"

Zweifamilienhaus Kurze Straße 20 in Hecklingen

Skizze Grundriss Obergeschoss
(ohne Maßstab)