


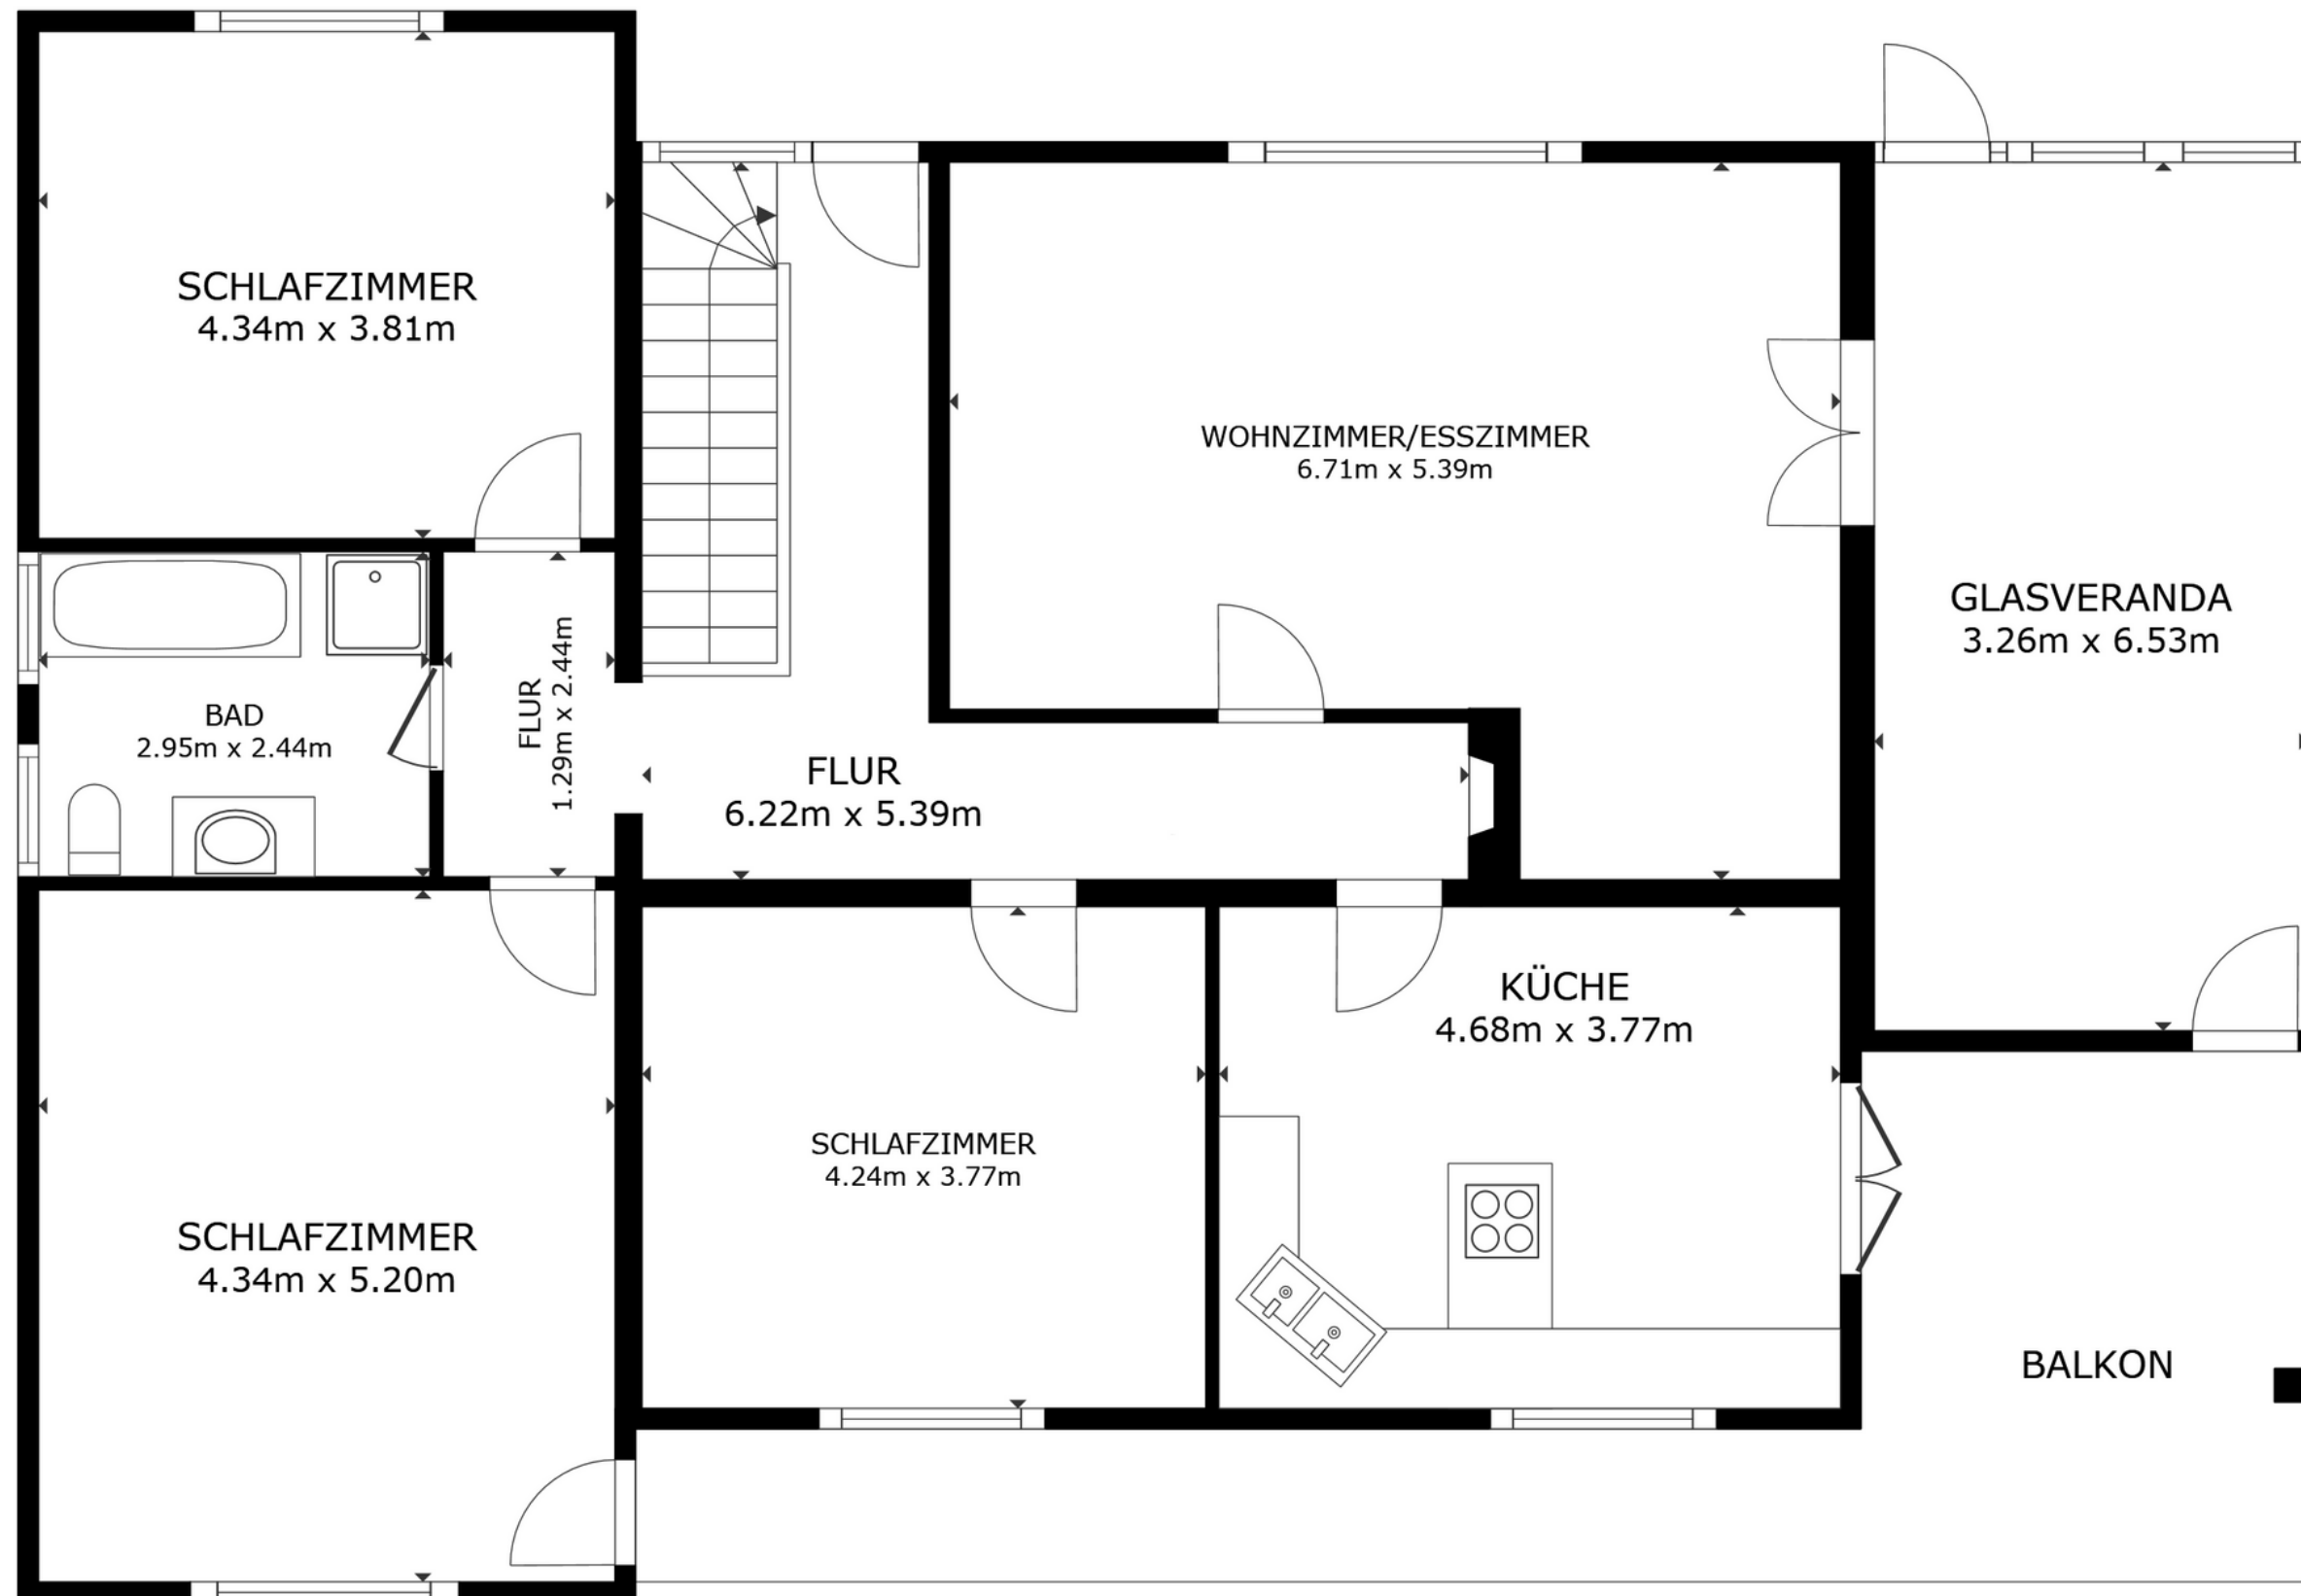

STOCKWERK 2

BRUTTOINNENRAUM
 STOCKWERK 1 137.9 m² STOCKWERK 2 159.9 m²
 AUSGELASSENE FLÄCHE : GARAGE 28.3 m² VERANDA 12.1 m² BALKON 24.0 m²
 INSGESAMT : 297.8 m²
 ANGABEN OHNE GEWÄHR