


AUFMAßSKIZZE

WOHNEINHEIT 4

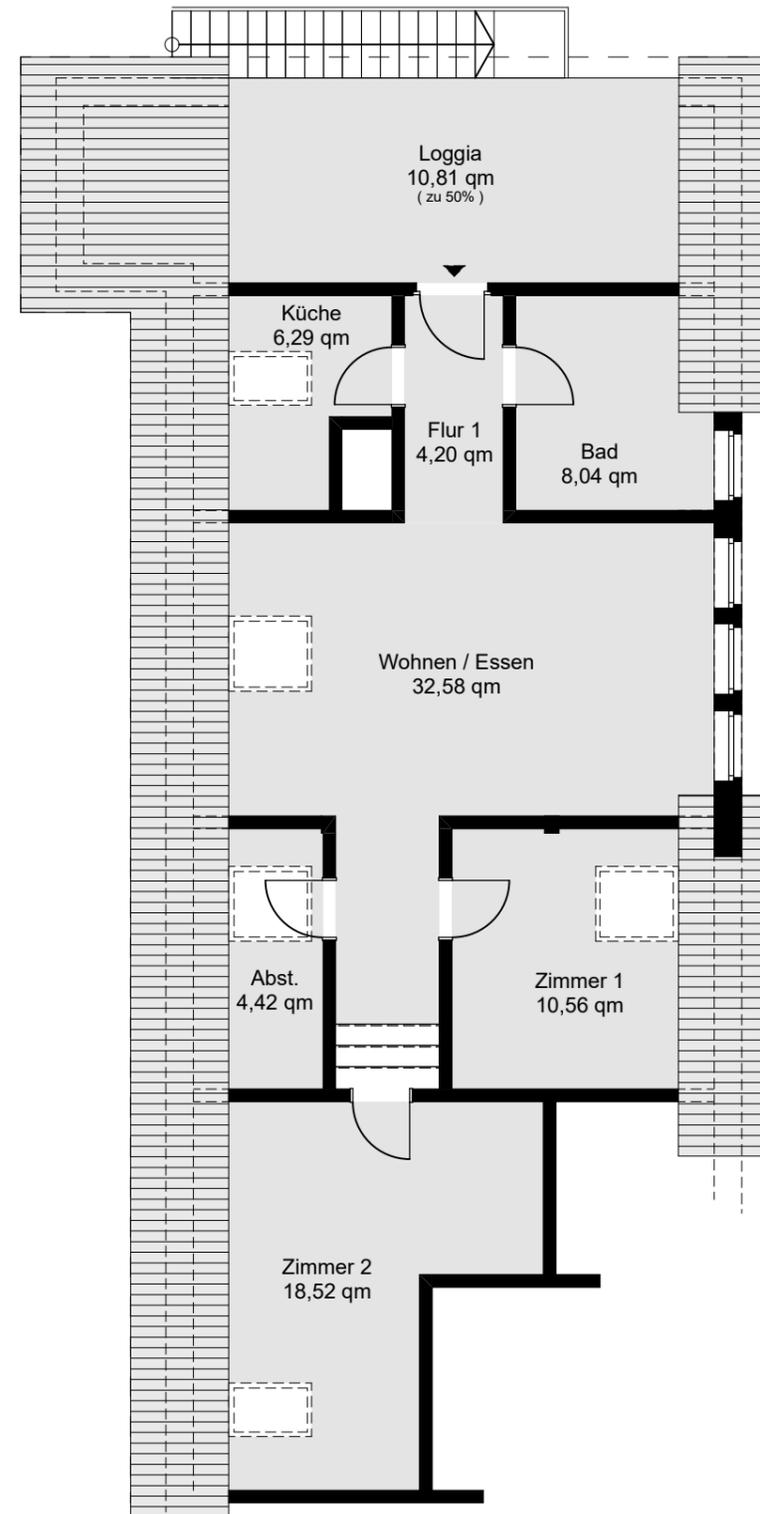

GRUNDRISS OG

Wohnfläche : 95,42 qm

ALLE MASZE SIND AM BAU
ZU PRÜFEN !

Bauherr:

Immobilien Management Serement
Wunstorfer Str. 35a
31535 Neustadt

Bauort:

In Suttorf 35
31535 Neustadt

Projekt:

Aufmaßskizze zur
Wohnflächenberechnung

Bau-/Gebäudeteil:

Grundriss OG / WE 4

Datum:

Maßstab: **Plan-Nr.:**

1 / 100 004