



Vermessungs- und Katasterverwaltung Niedersachsen


Gemeinde: Wunstorf, Stadt
Gemarkung: Wunstorf
Flur: 31 Flurstück: 156/506

Liegenschaftskarte 1:1000

Standardpräsentation

Erstellt am 27.05.2021
Aktualität der Daten 22.05.2021

N = 5808982

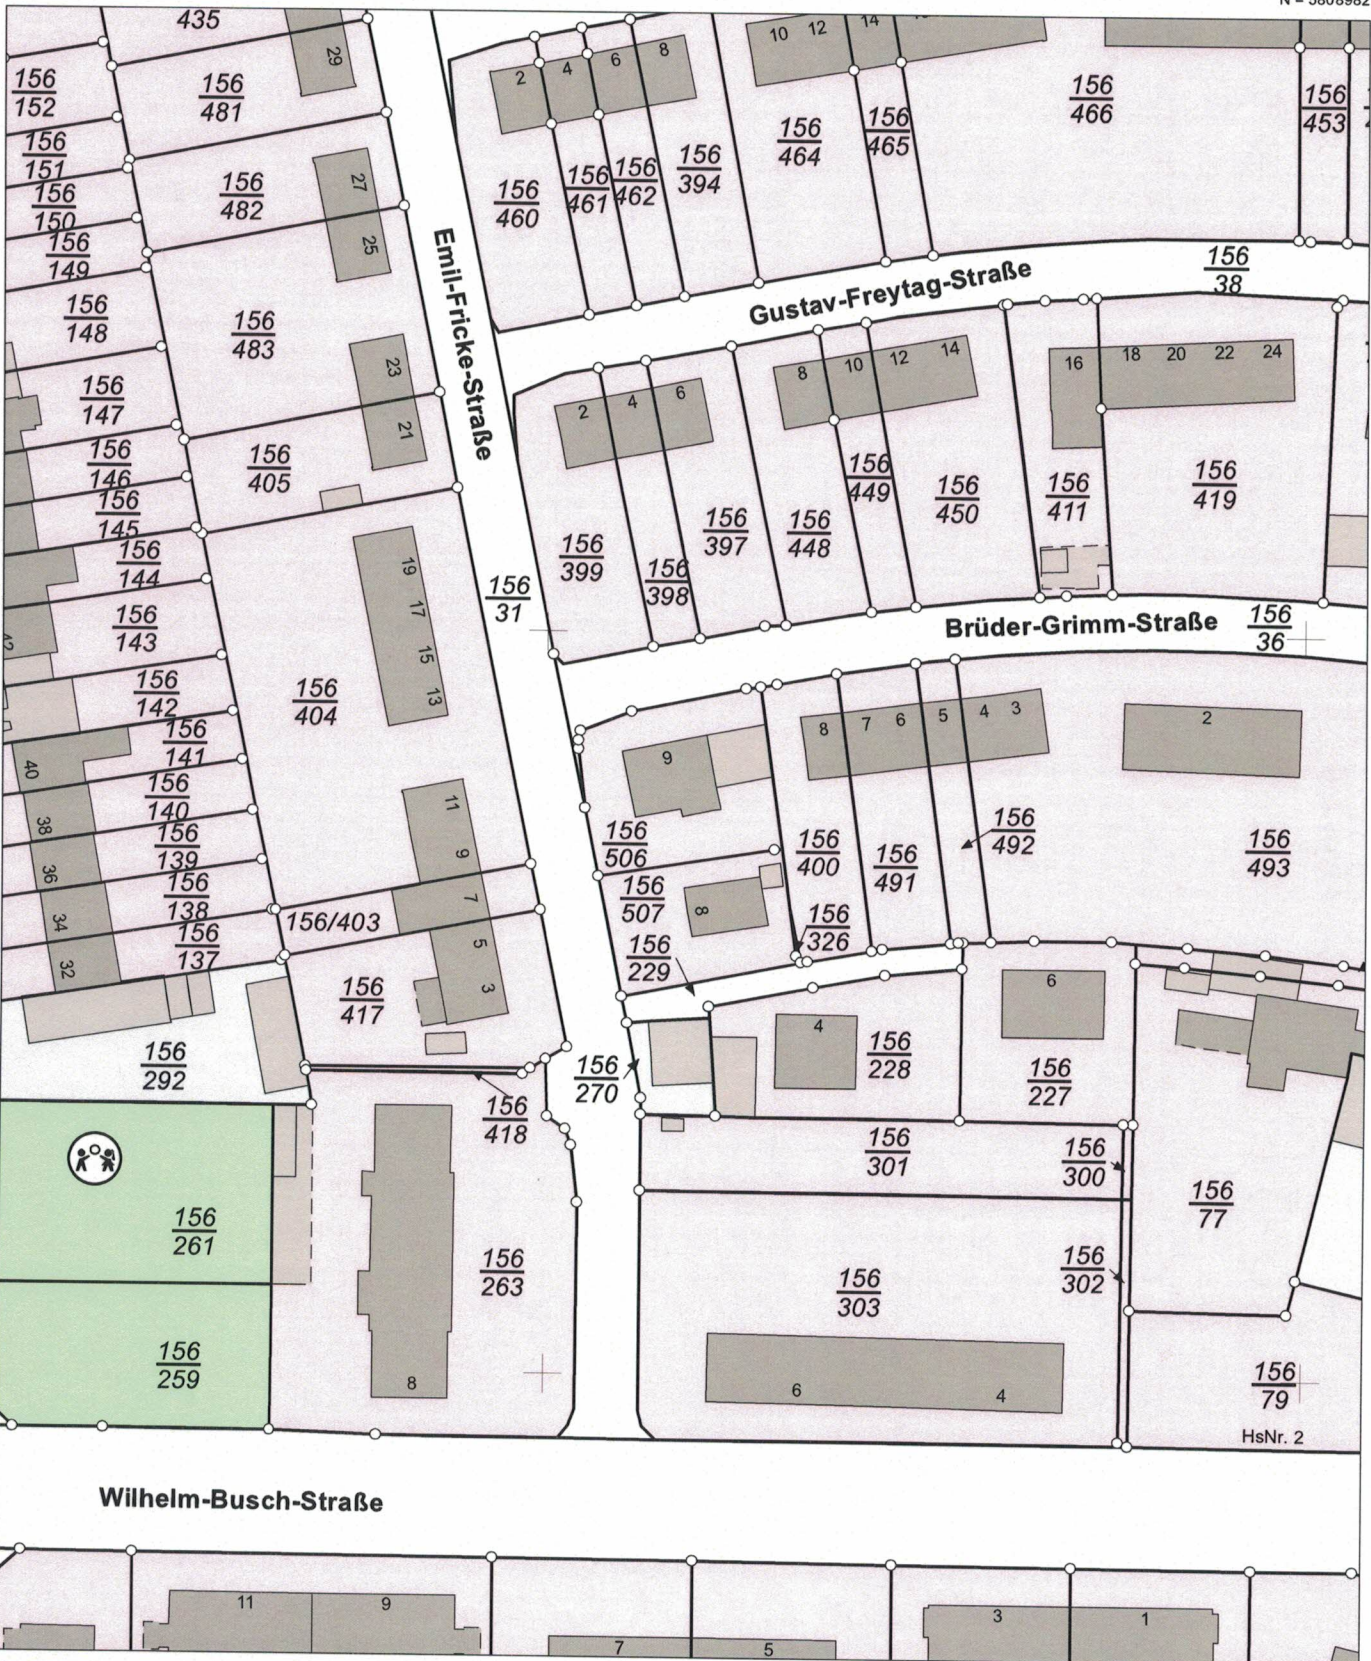

E = 32530608

E = 32530428

N = 5808762

Maßstab 1:1000 0 10 20 30 Meter

Verantwortlich für den Inhalt:
Landesamt für Geoinformation und Landesvermessung Niedersachsen
Regionaldirektion Hameln-Hannover - Katasteramt Hannover -
Dorfstraße 19
30519 Hannover

Bereitgestellt durch:
Landesamt für Geoinformation und Landesvermessung Niedersachsen
- Katasteramt Hannover -
Dorfstraße 19
30519 Hannover

Zeichen: 043_E1_1008_2021

Bei einer Verwertung für nichteigene oder wirtschaftliche Zwecke oder einer öffentlichen Wiedergabe sind die Allgemeinen Geschäfts- und Nutzungsbedingungen (AGNB) zu beachten; ggf. sind erforderliche Nutzungsrechte über einen zusätzlich mit der für den Inhalt verantwortlichen Behörde abzuschließenden Nutzungsvertrag zu erwerben.



Flurstück 156/506, Flur 31, Gemarkung Wunstorf

Gebietszugehörigkeit: Gemeinde Wunstorf, Stadt
Region Hannover

Lage: Brüder-Grimm-Straße 9

Fläche: 532 m²

Tatsächliche Nutzung: 532 m² Wohnbaufläche (Offen)

Buchungsart: Grundstück

Buchung: Amtsgericht Neustadt am Rübenberge
Grundbuchbezirk Wunstorf
Grundbuchblatt 7730
Laufende Nummer 0005