
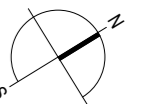


TOP B03 - ERDGESCHOSS

2 Zimmer	
AR	2,22 m ²
BAD	6,62 m ²
SCHLAFEN	11,98 m ²
VORR	6,13 m ²
WOHNEN	20,11 m ²
NUTZFLÄCHE	47,06 m²
TERRASSE	13,44 m ²
GESAMTFLÄCHE	60,50 m²
GARTEN TOP B03	ca. 71,00 m ²

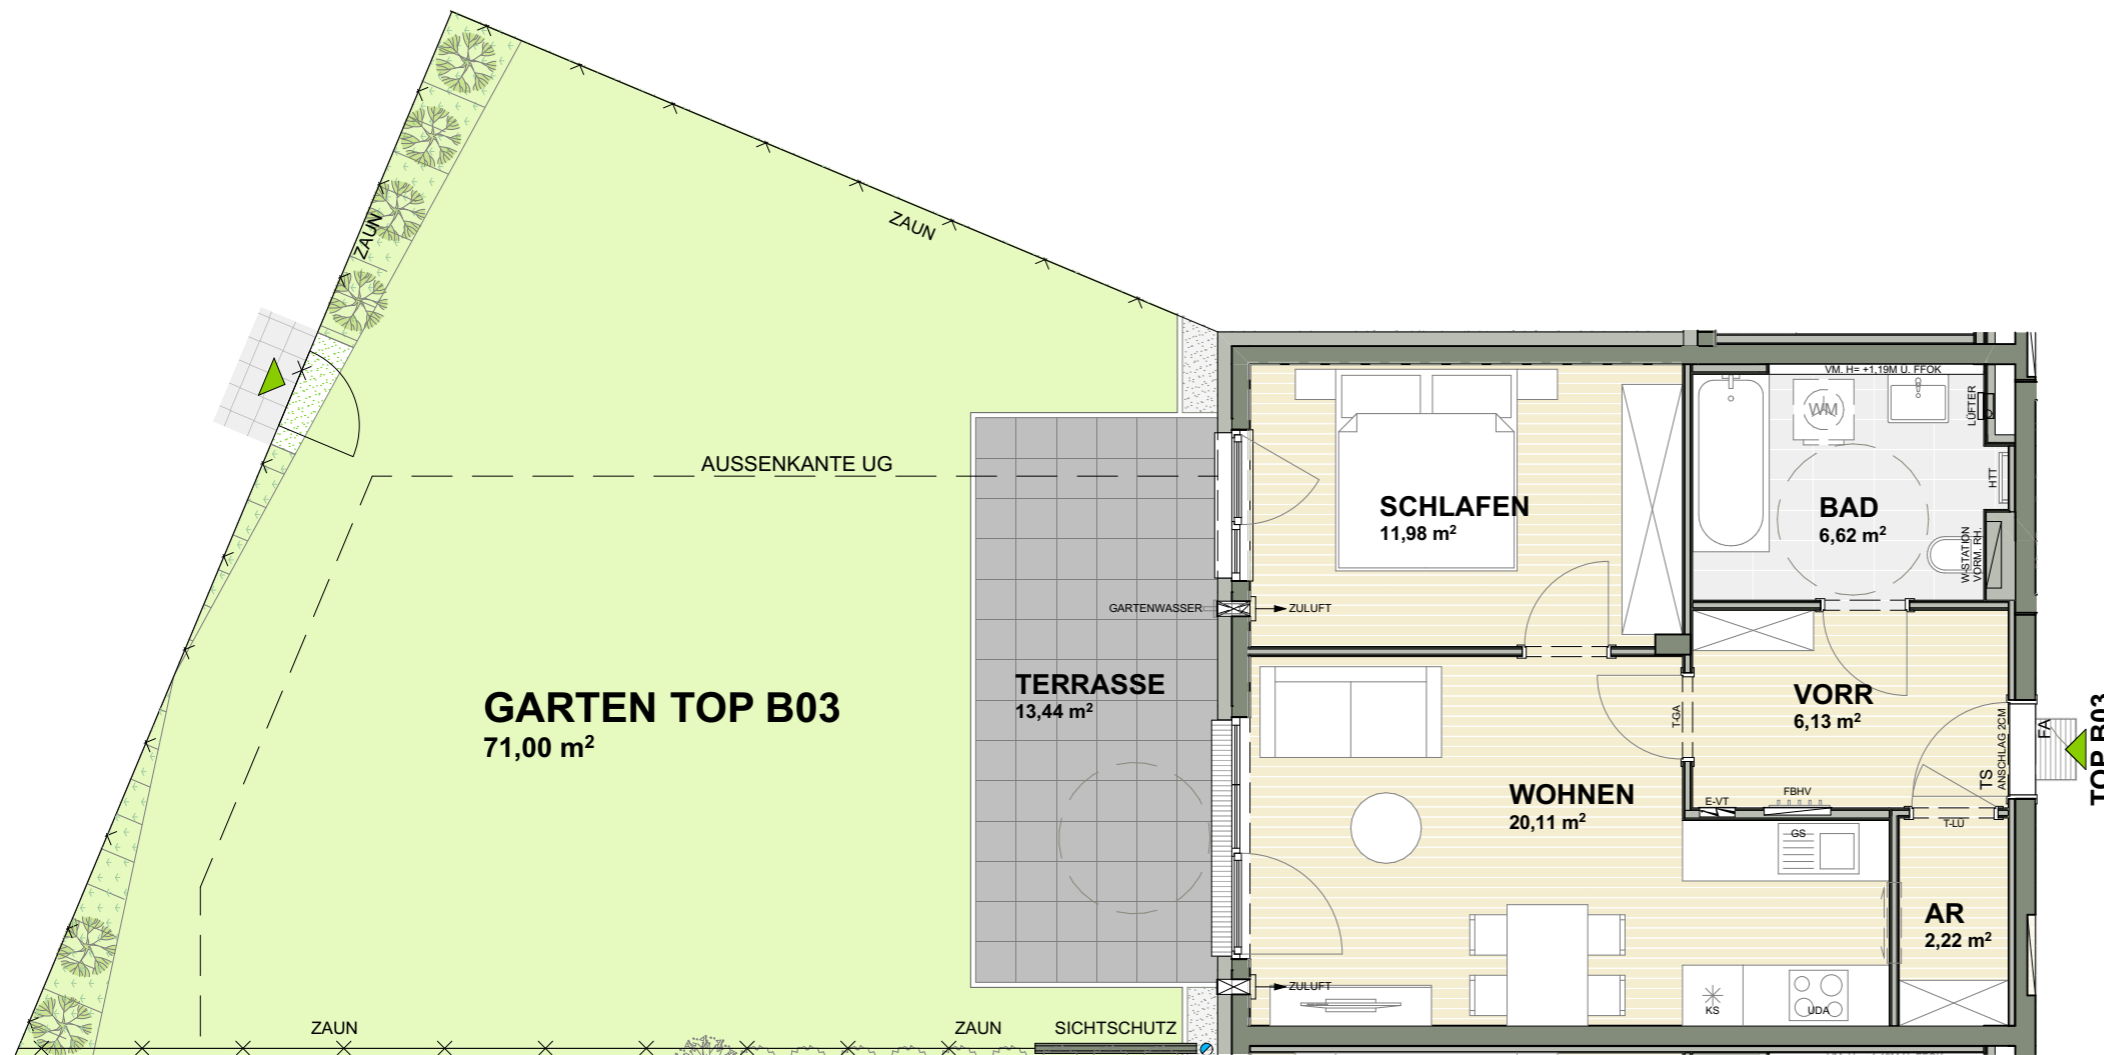

BEI DIESER PLANLICHEN ABBILDUNG HANDELT ES SICH UM EINE SCHEMATISCHE DARSTELLUNG; GÜLTIG IST DAS NATURMASS; DIE MÖBLIERUNG IST VORSCHLAG DES BAUTRÄGERS UND NICHT IM KAUFPREIS ENTHALTEN

M 1:75



31.05.2024