


2-Raum-Wohnung, WE 301

Dachgeschoss (links)

(Wohnfläche ca. 70,00 m²)

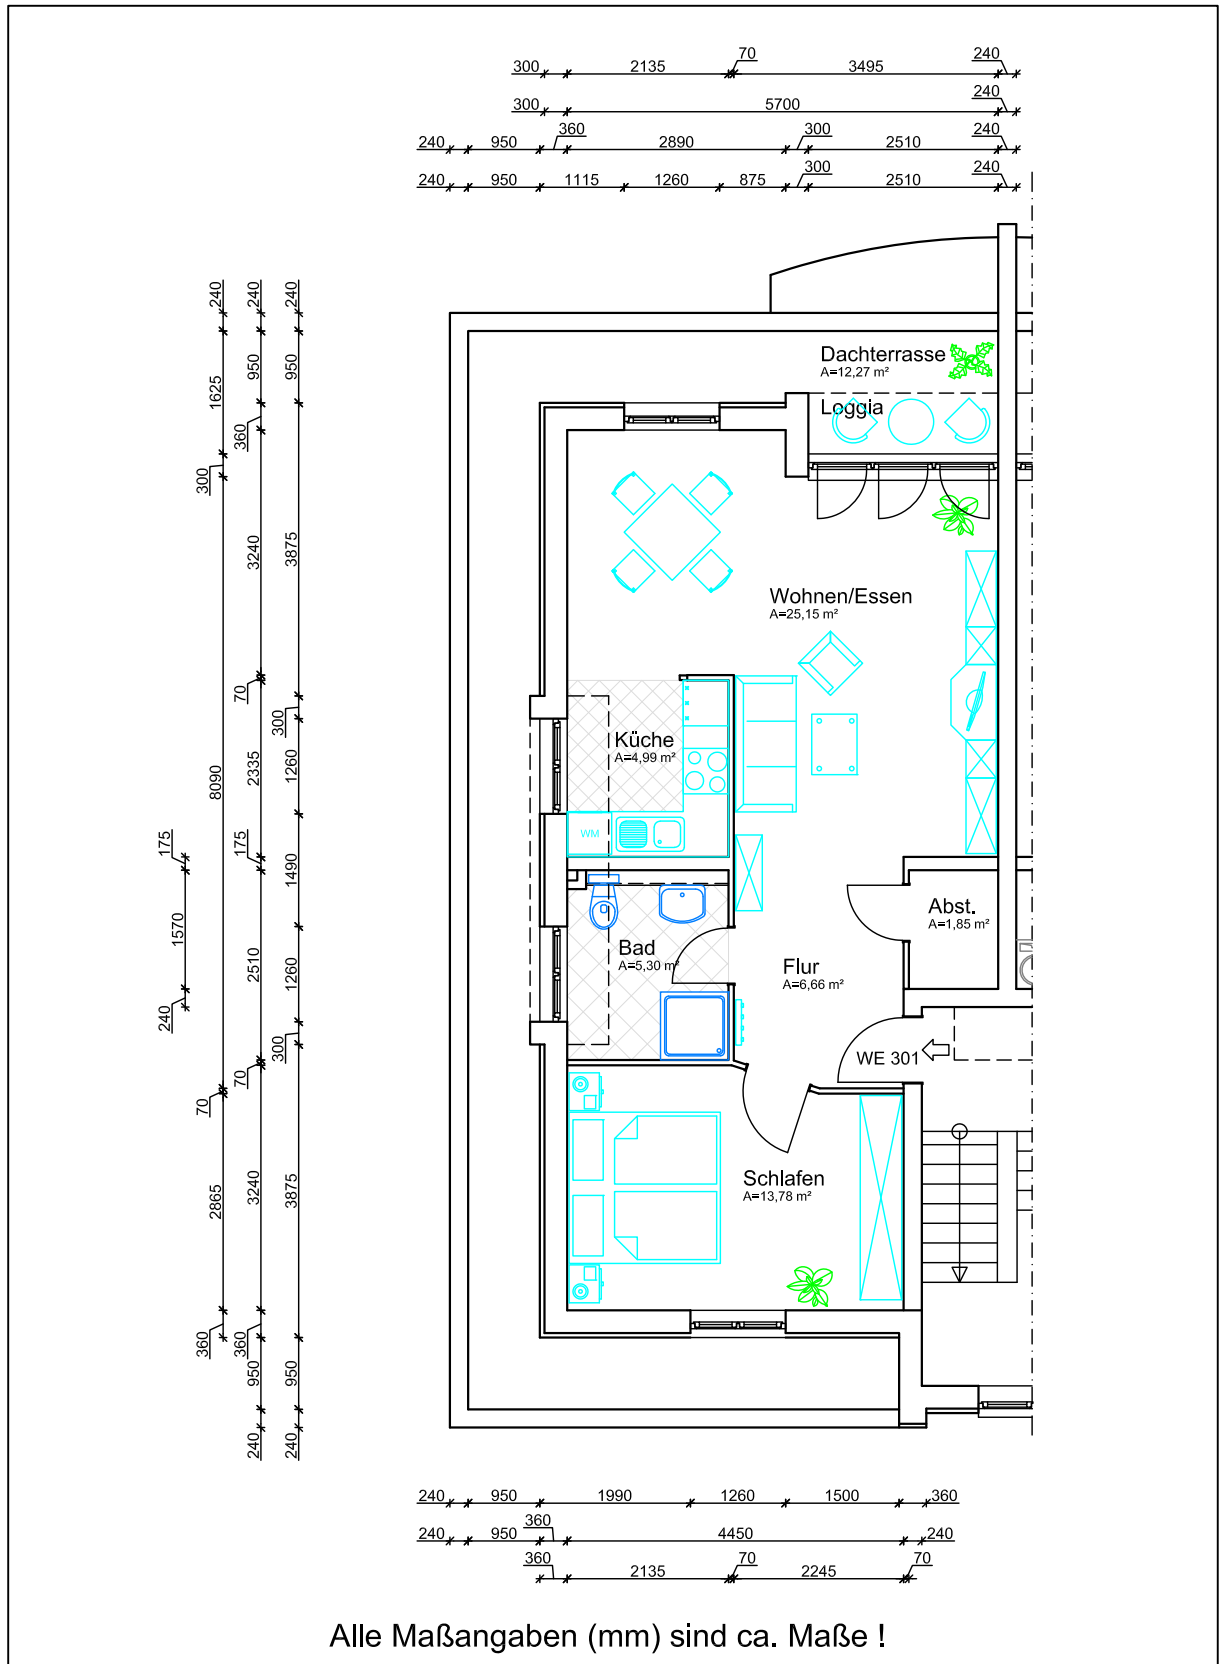

Mehrfamilienwohnhaus mit 6 Wohneinheiten (WE) + 1 GE
18439 Stralsund - Devin, Am Steinort 22

Maßstab: ca. 1:100