


Haus 2 | 2. OG | 1 Zimmer
37,70 m² Wohnfläche | 37,70 m² Nutzfläche

baugleich/ähnlich:
Wohnung 2.3.6 | Haus 2 | 3. OG | 1 Zimmer
Wohnung 2.4.5 | Haus 2 | 4. OG | 1 Zimmer

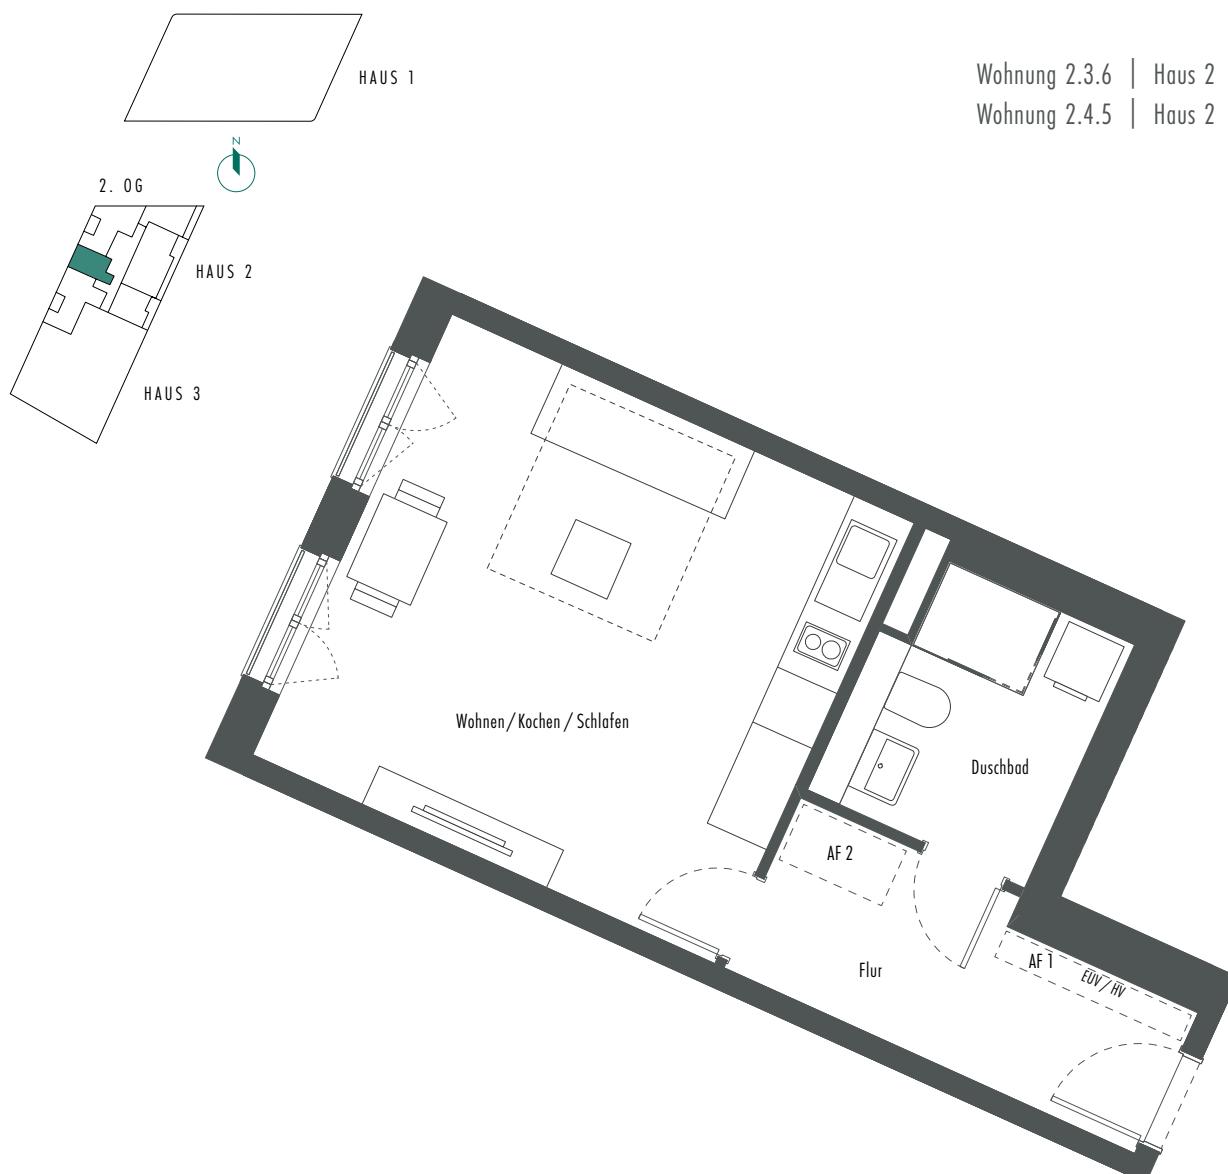

- Schiebetür
- Öffnungsrichtung der Schallschutzverglasung
- Positionierung Schallschutzelemente geöffnet
- ↓ Schallschutzverglasung, feststehend

EUV / HV = Heizungs- und Elektrounterverteilung

Wohnung 2.2.6	Wfl.	nb. Fl.
Wohnen / Kochen / Schlafen	24,14 m ²	24,14 m ²
Flur	6,16 m ²	6,16 m ²
Duschbad	5,95 m ²	5,95 m ²
AF 1	0,69 m ²	0,69 m ²
AF 2	0,76 m ²	0,76 m ²
Gesamt	37,70 m²	37,70 m²

Maßstab: 1 : 75 – 1 cm = 0,75 m