


# MASSIVE WOHNBAU

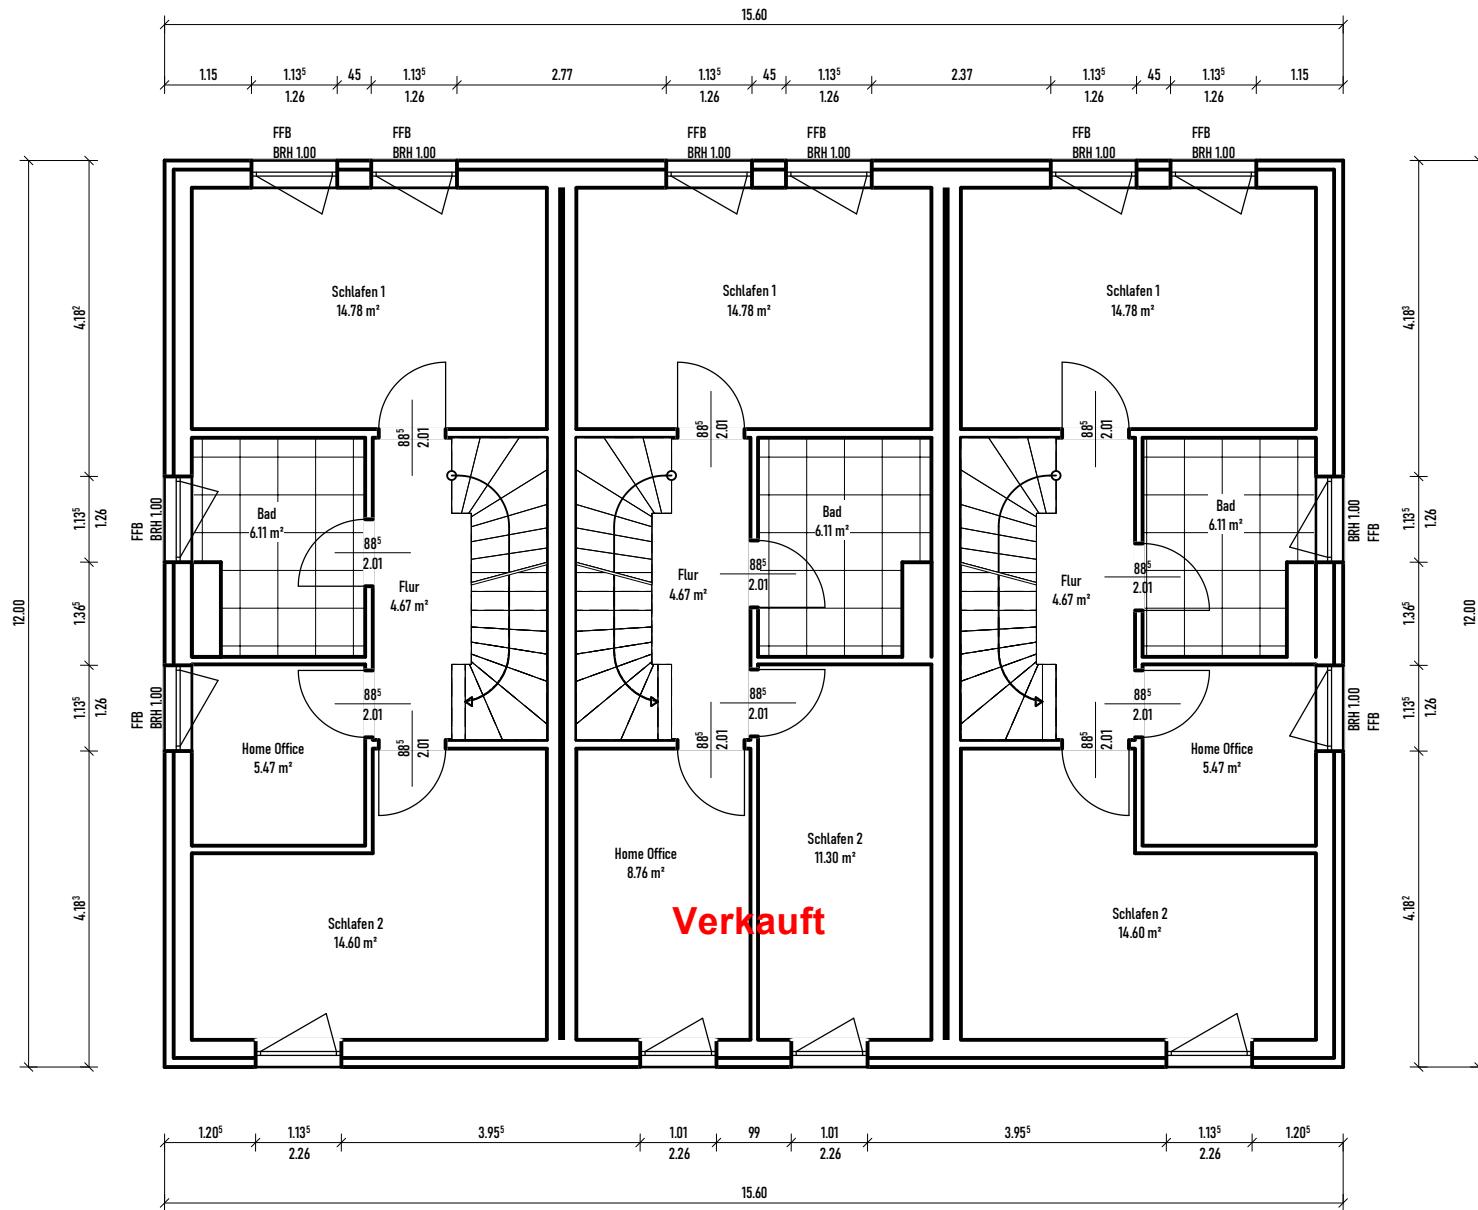

Projekt  
11.11.2025

Datum

Unterschrift Bauherr

Unterschrift Bauherr

Unterschrift Vertrieb

## Haustyp

**3er Reihenhaus**  
**Volkach, Fischerweg 9**  
**11.11.2025**

Obergeschoss 1  
1:100

Wohnflächen sind circa Angaben + werden beim Bauantrag genau berechnet. Die Planung ist vom Bauherrn eigenverantwortlich mit dem Bauamt bezüglich der Genehmigungsfähigkeit abzustimmen. Diese Zeichnung nebst Unterlagen ist Eigentum der Firma Massive Wohnbau GmbH und darf ohne Zustimmung dieser weder vervielfältigt noch Dritten zugänglich gemacht werden. Bei Zu widerhandlung werden die Planungskosten in Rechnung gestellt.