


Eigentumswohnungen an der Pflöckenstraße in Mittelbach-Chemnitz

III. Bauabschnitt - Wohnhaus B / D / F - 1. OBERGESCHOSS

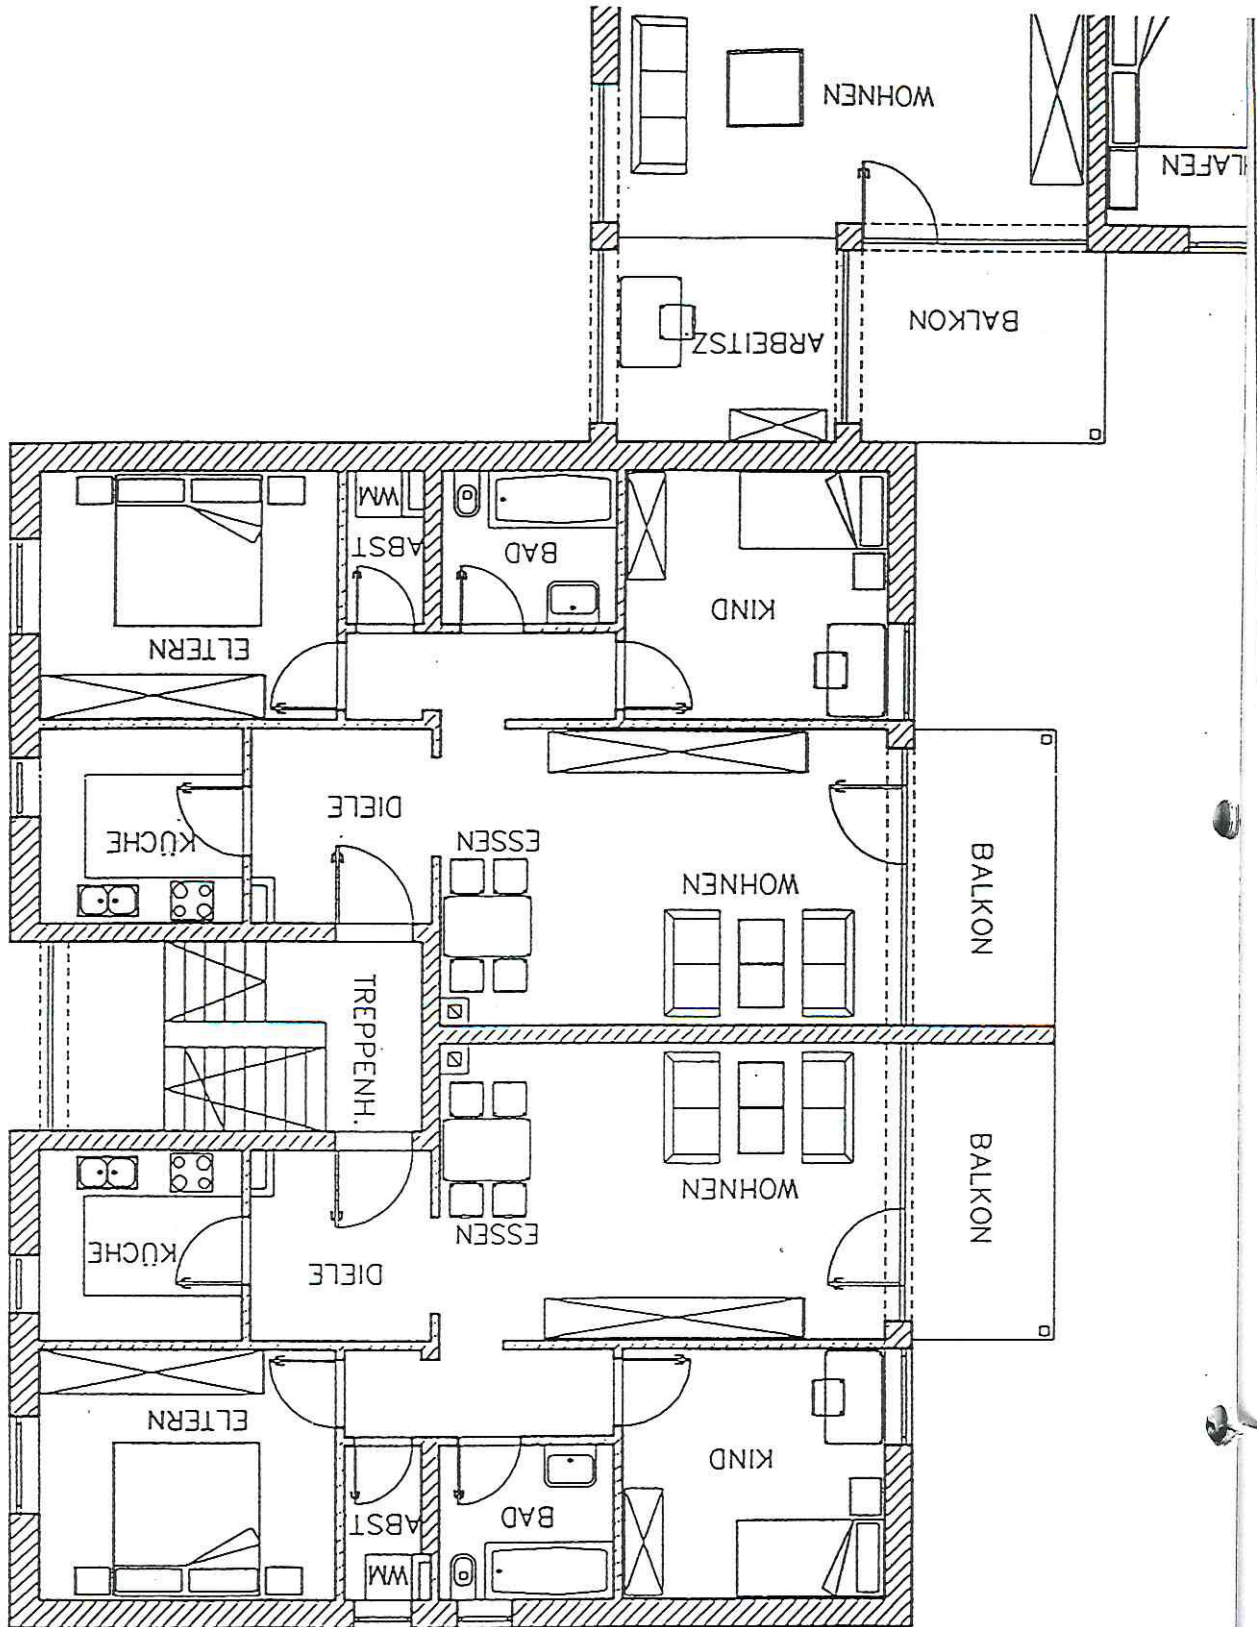

3.-Zi.-ETW-Nr. B15/D35/F55  
1. OG links  
WF: 72,94 qm

3.-Zi.-ETW-Nr. B16/D36/F56  
1. OG rechts  
WF: 72,94 qm