


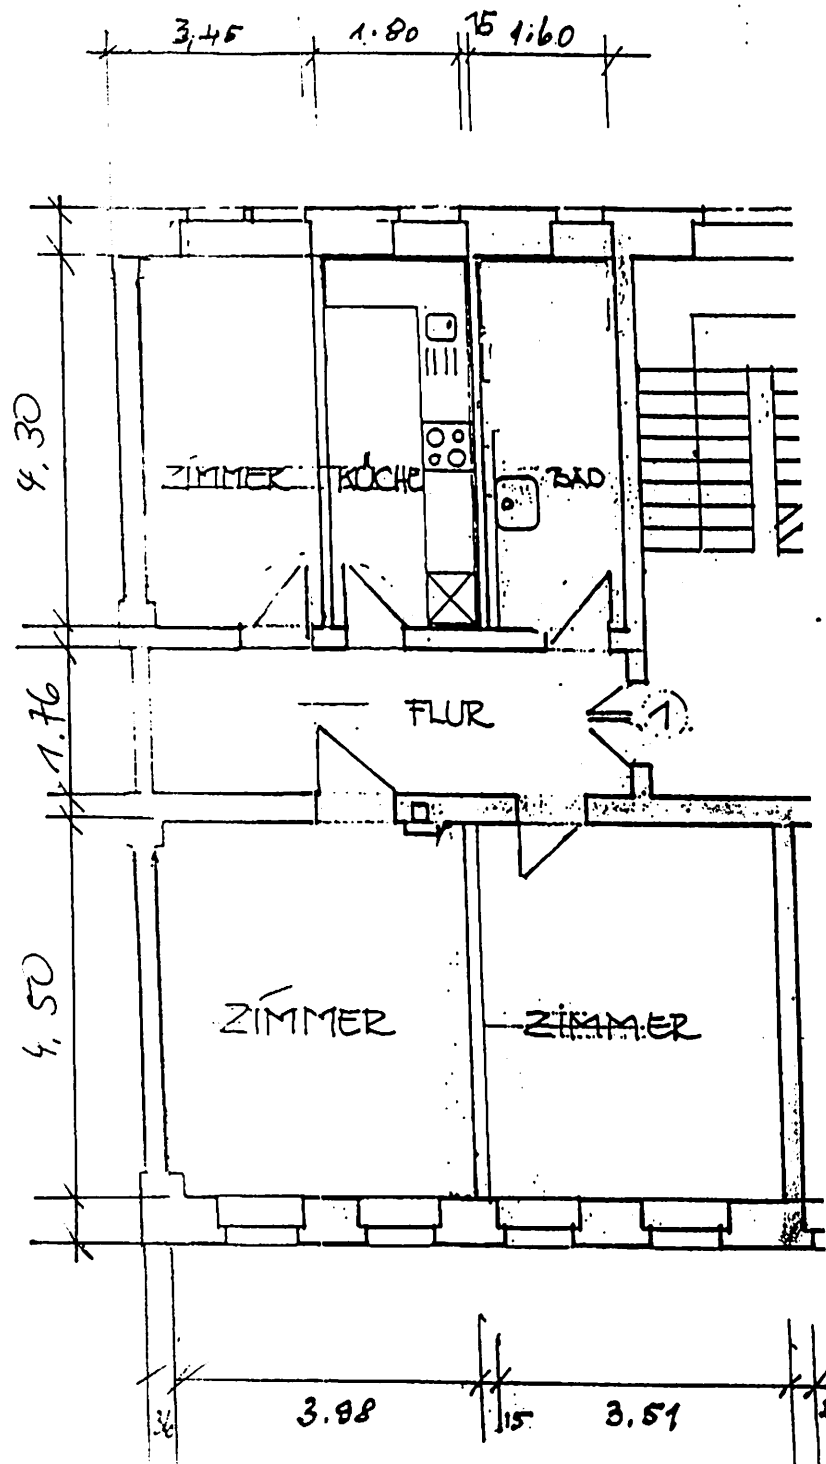

ca. 69 m² / Fläche

P-H ca. 2,90 m

Anzahl der Gl. 4 -

Bonhoeferplatz 18
 REKOPLAN GMBH
 FETSCHER STR. 38
 01307 DRESDEN
 TEL. 0351/4422573
 1. OG / R

Angaben ohne Gewähr