


SÜDWEST

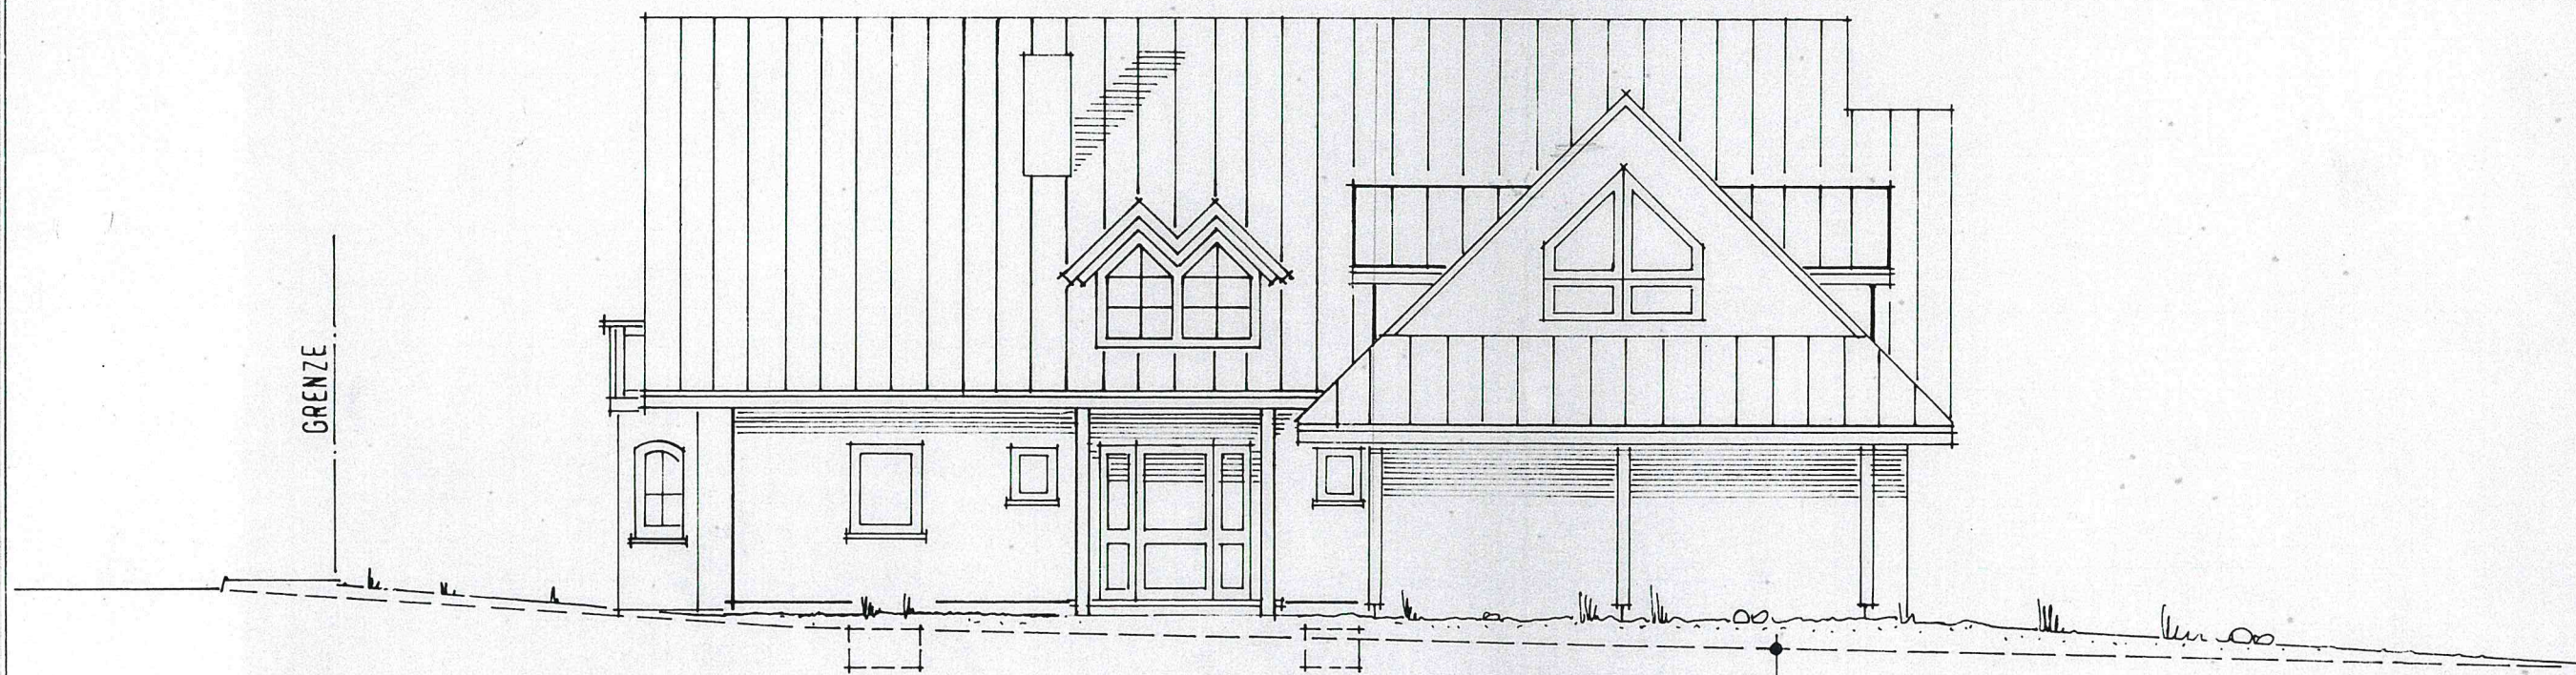


SÜDOST


NATÜRL. GELÄNDE
SCHNITT III




NORDWEST

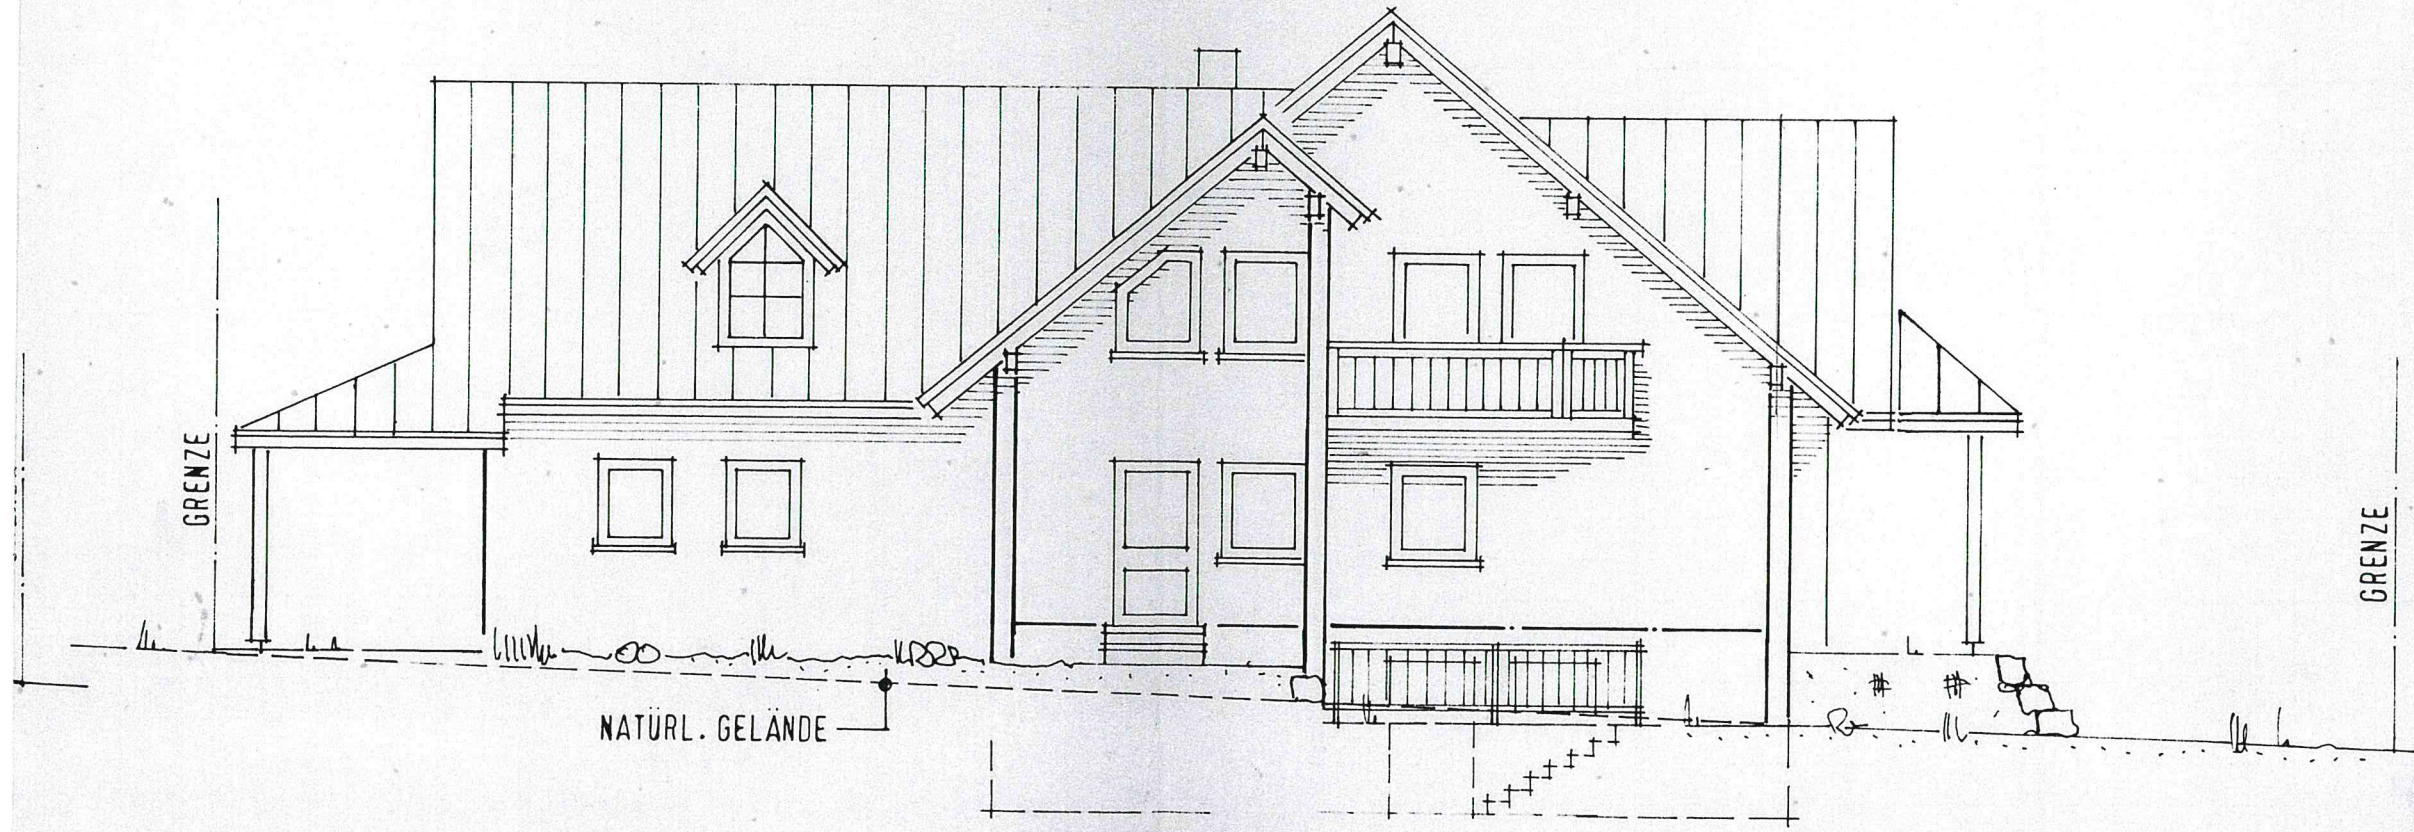


NORDOST

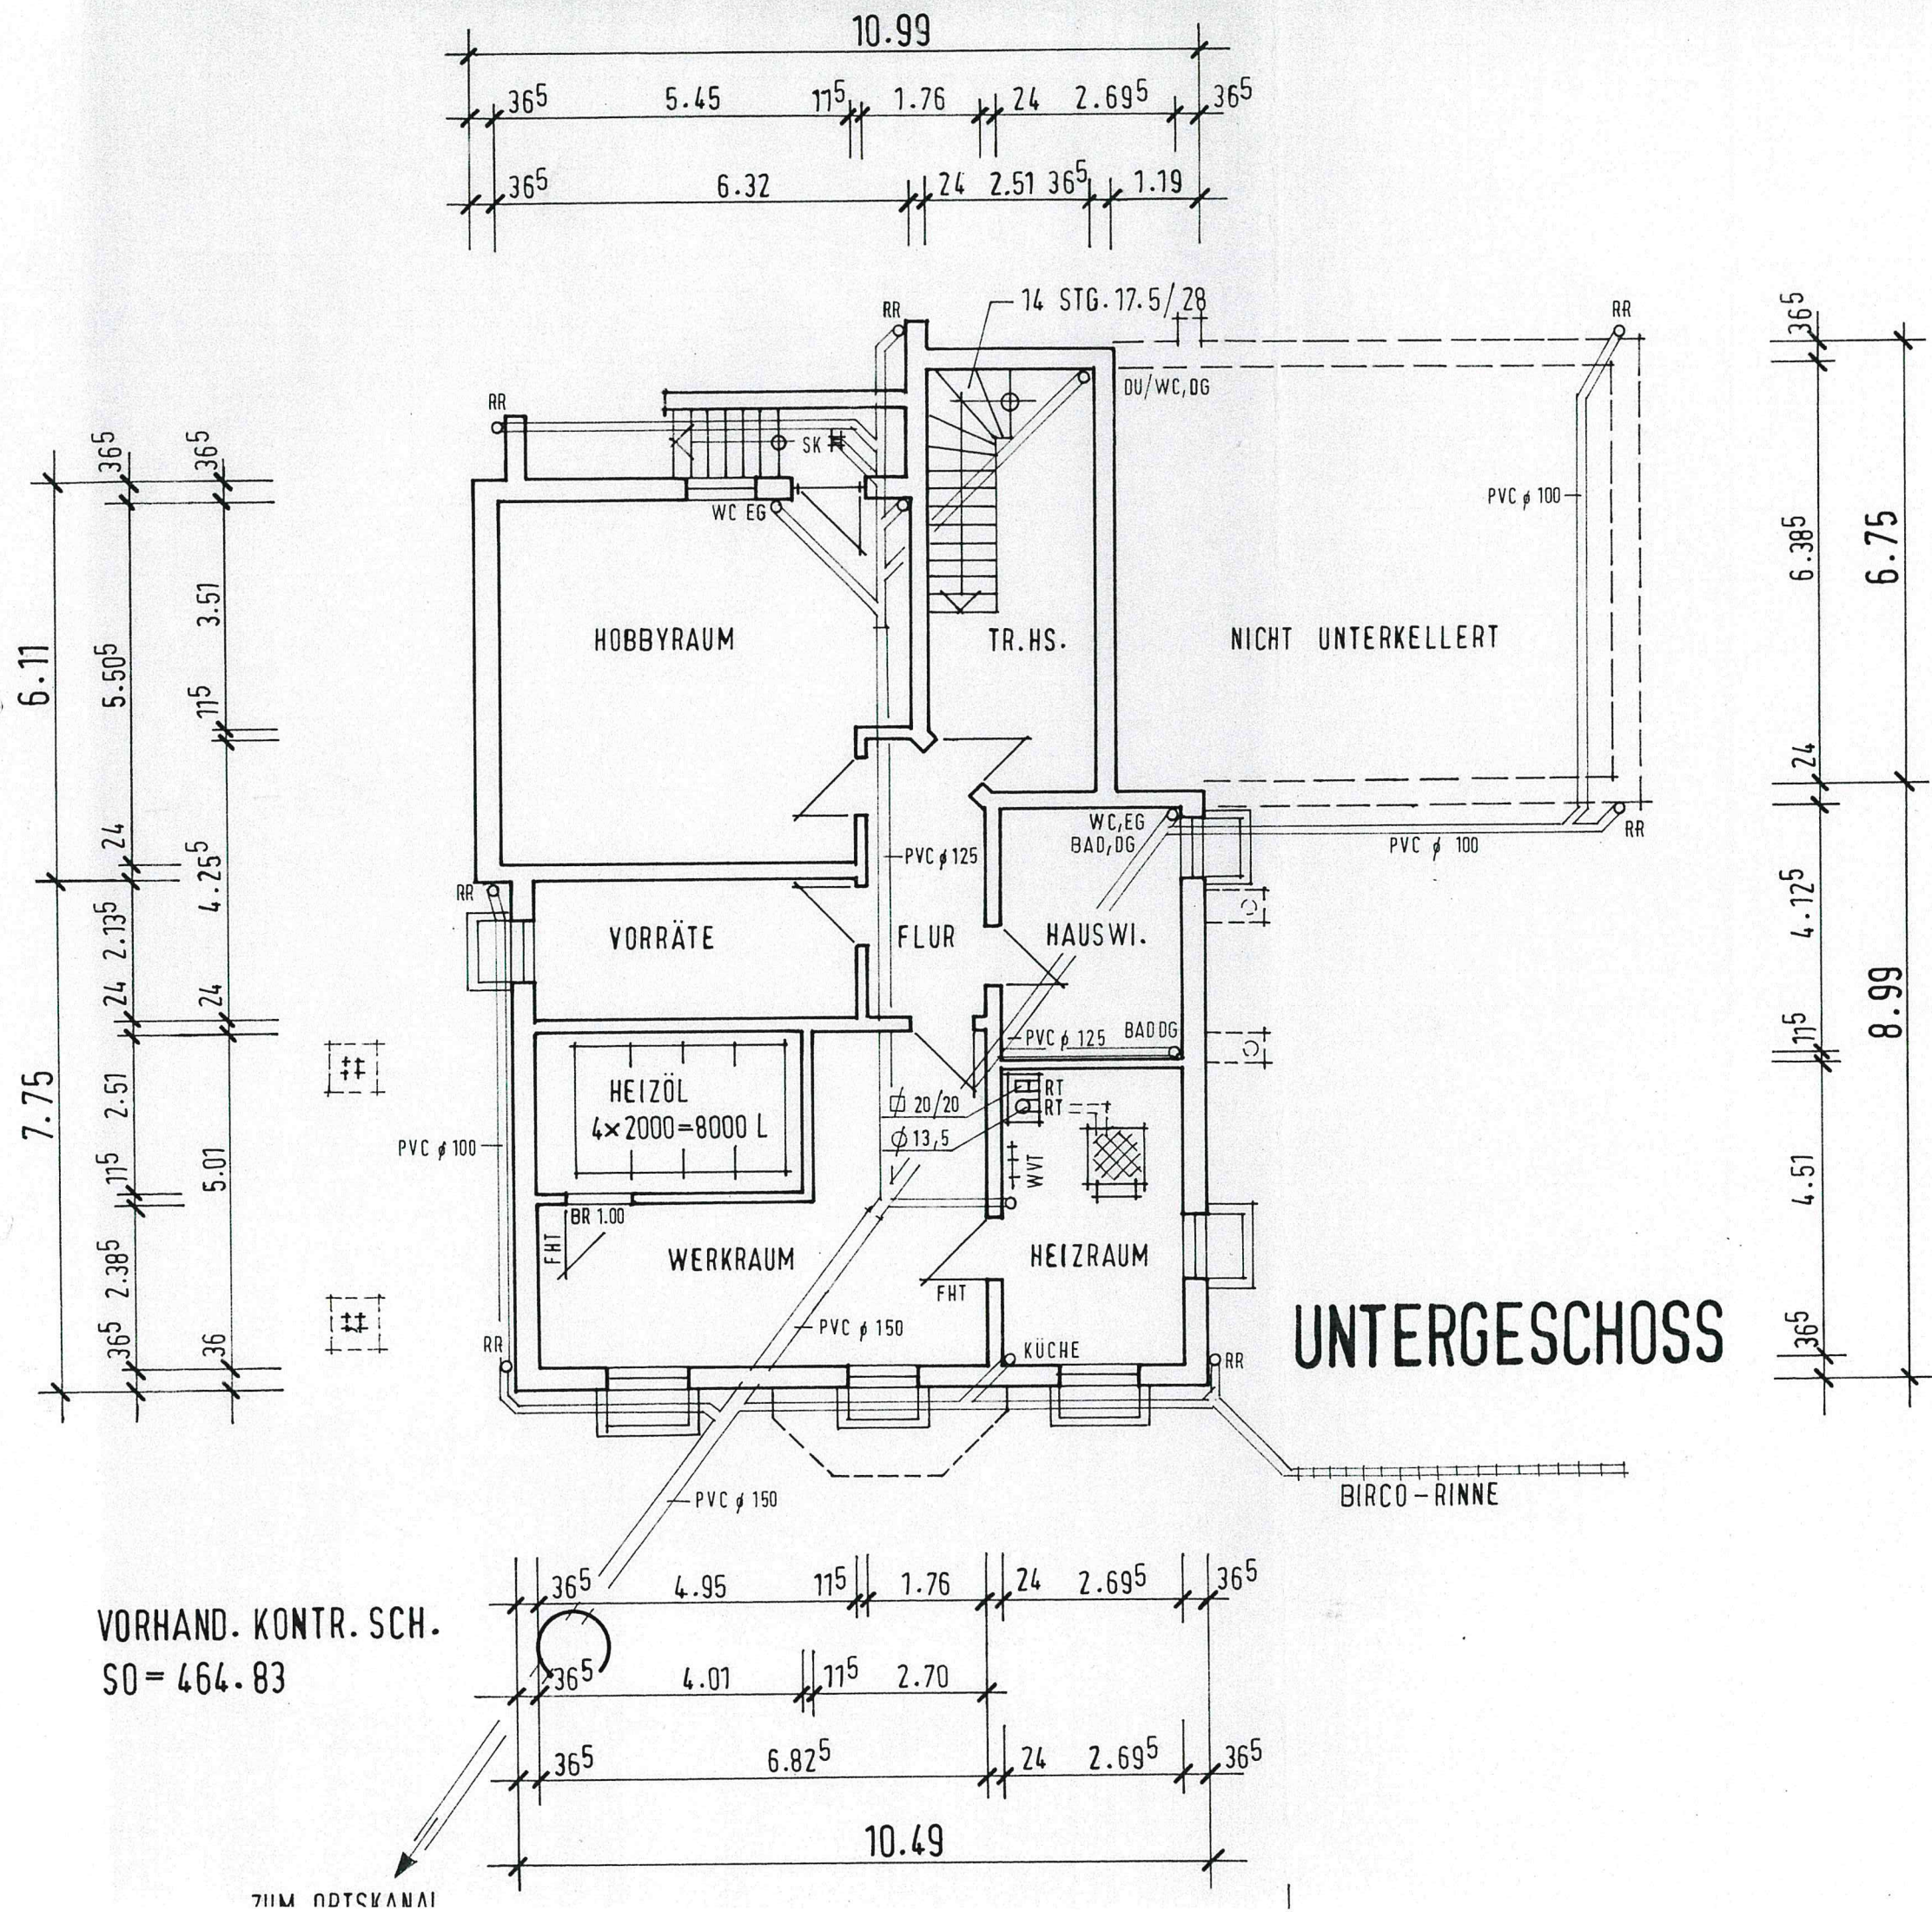


DECKUNG: BETONPFANNEN ROTBRAUN
HOLZSTÄRKEN: NACH STATIK



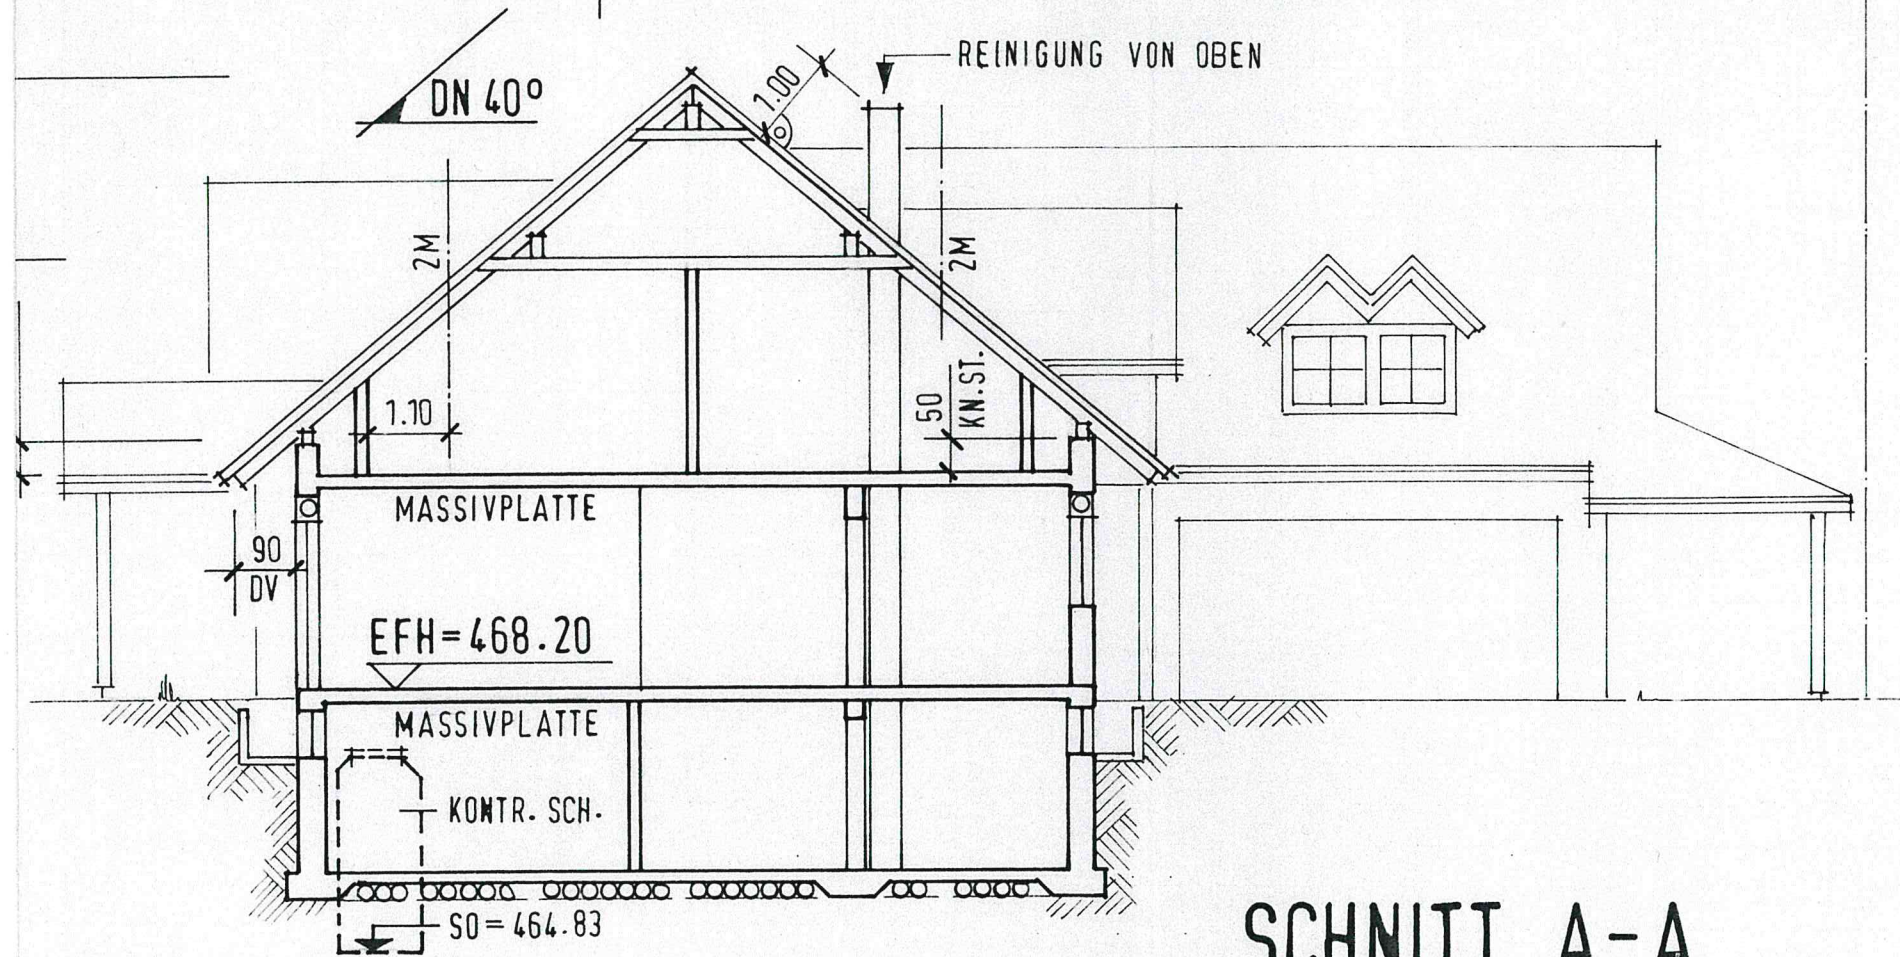







SCHNITT A-A

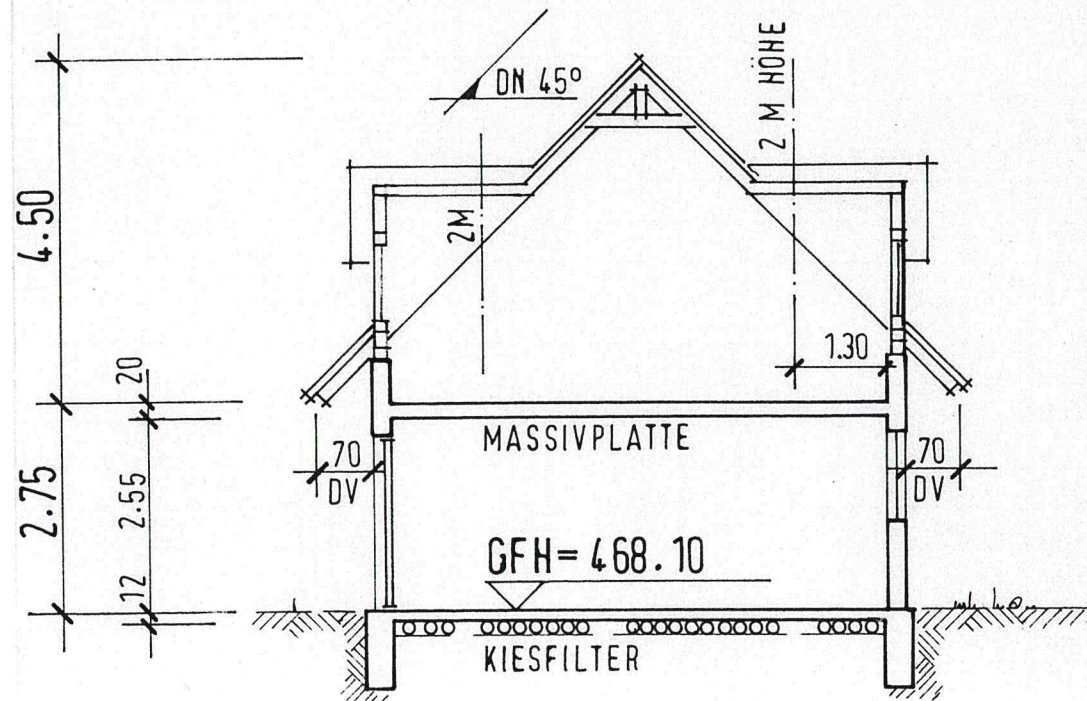


SCHNITT B-B

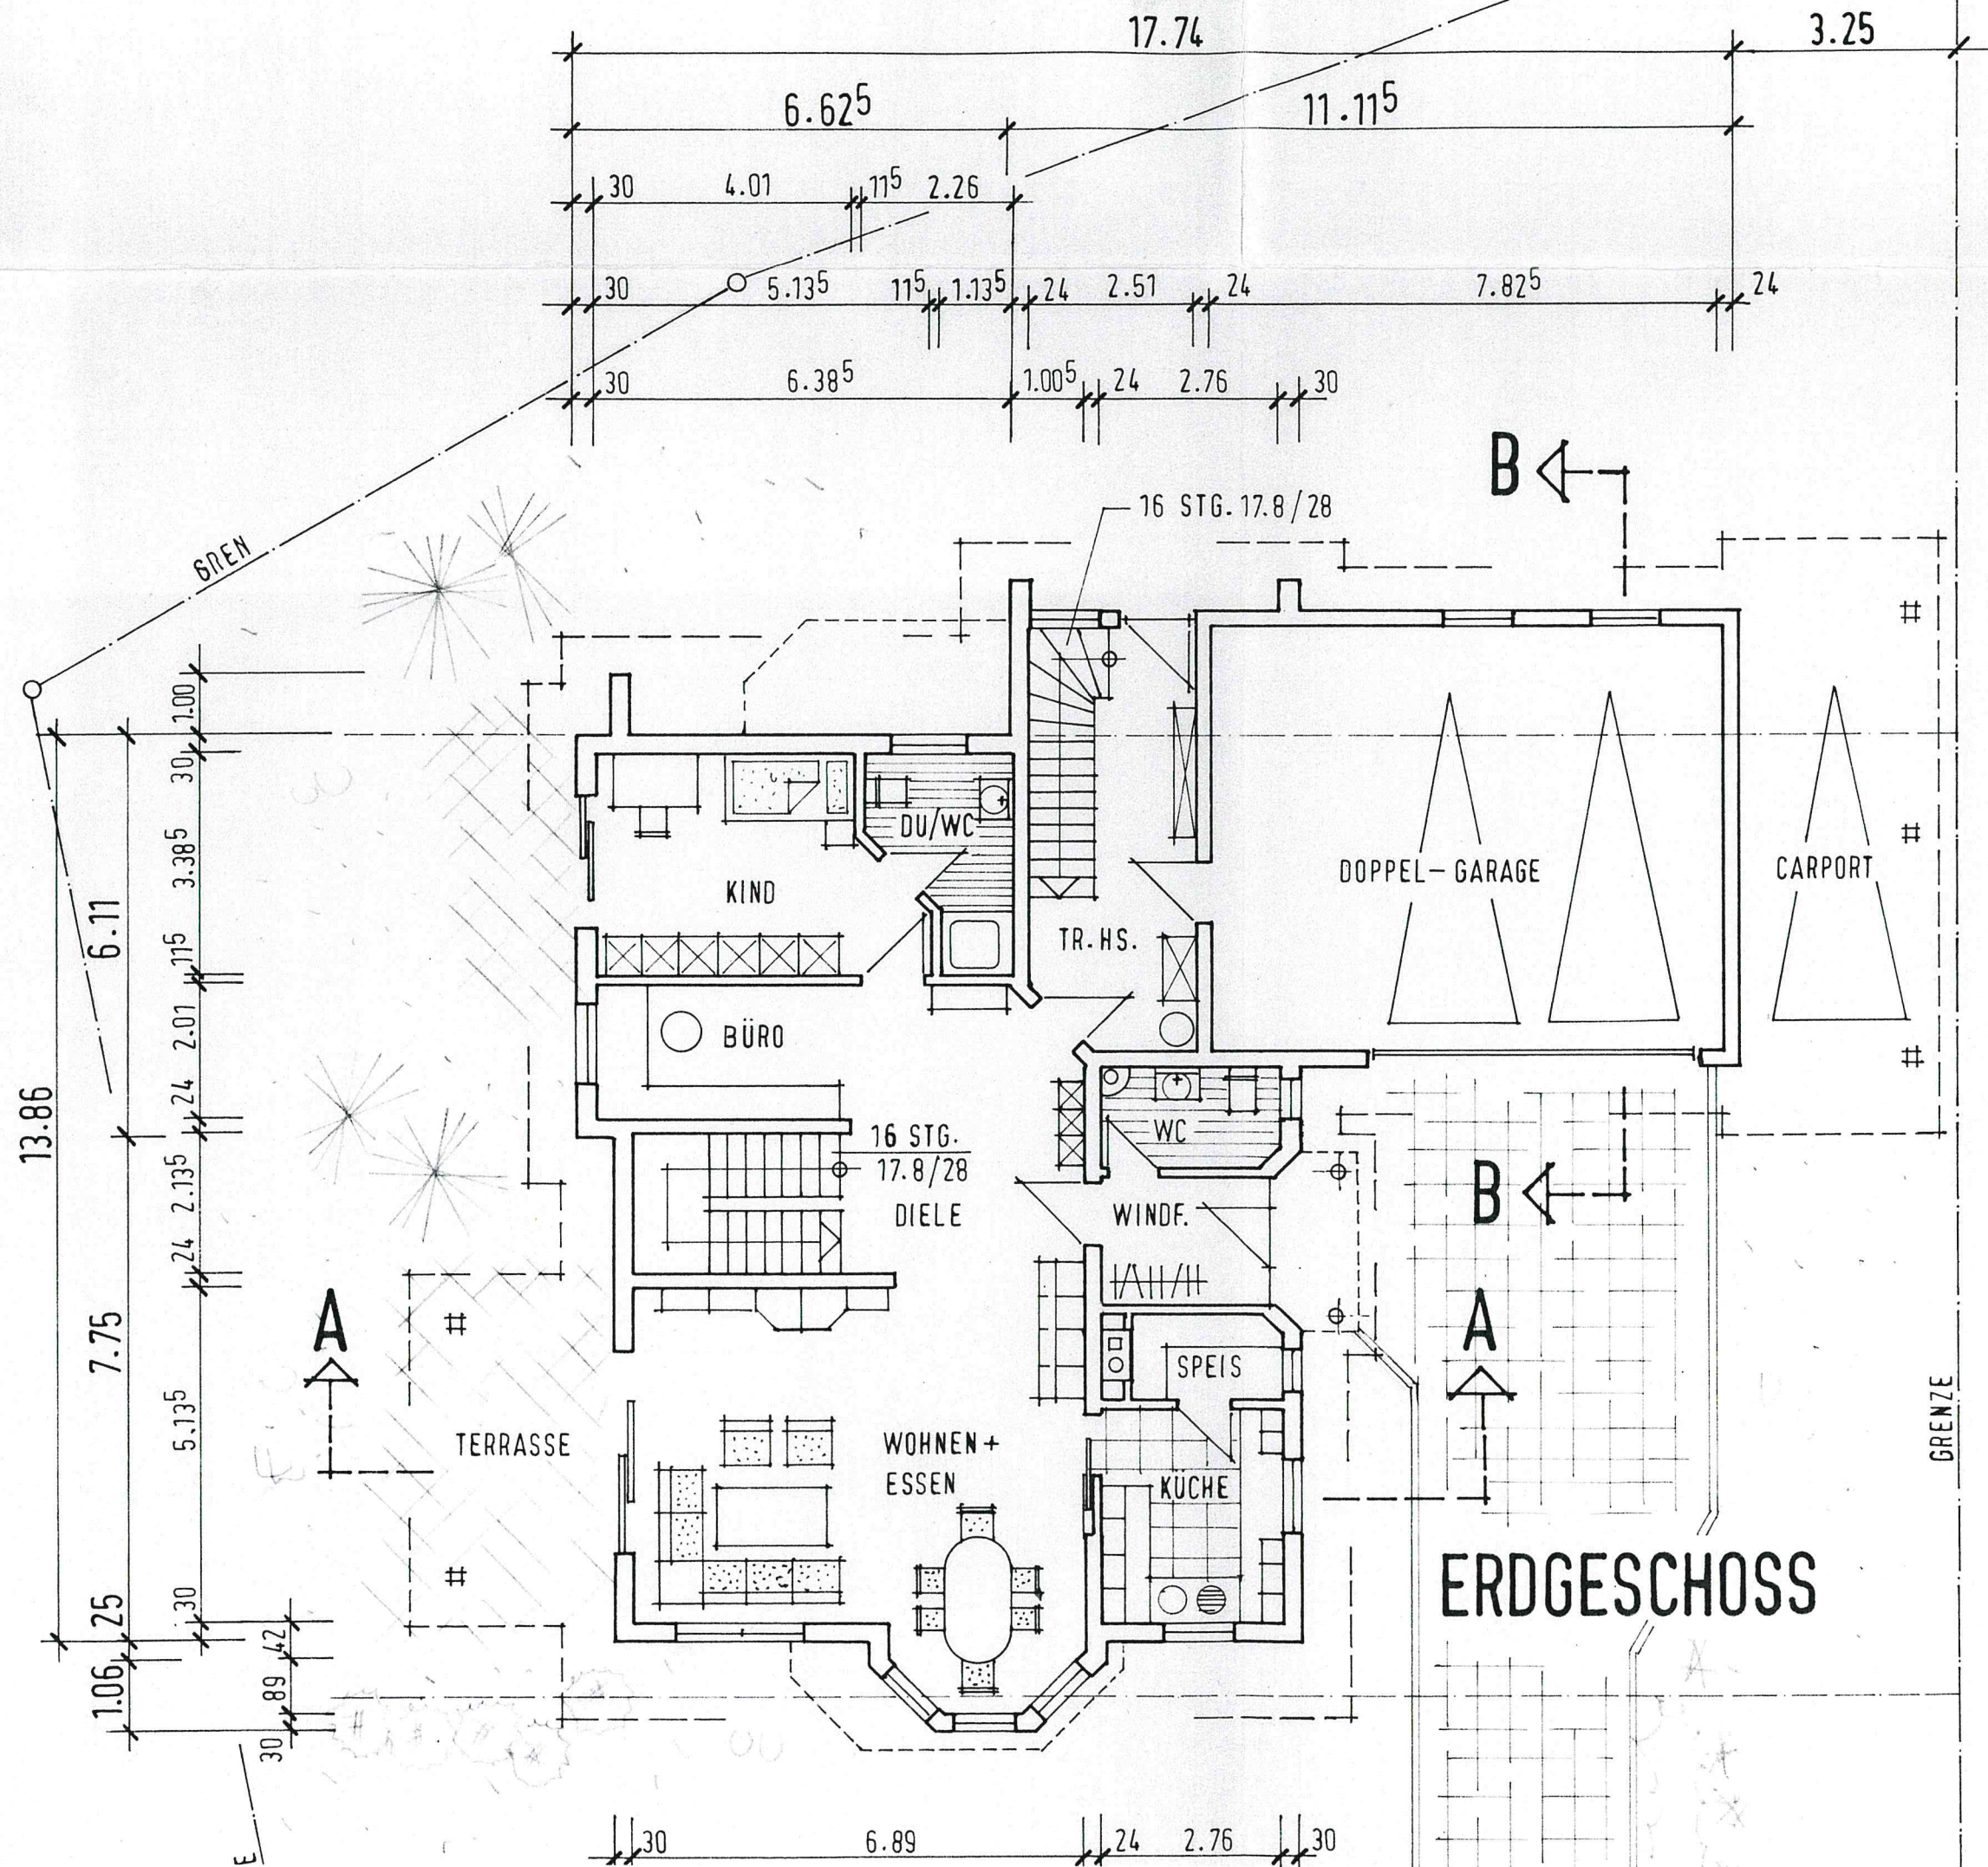

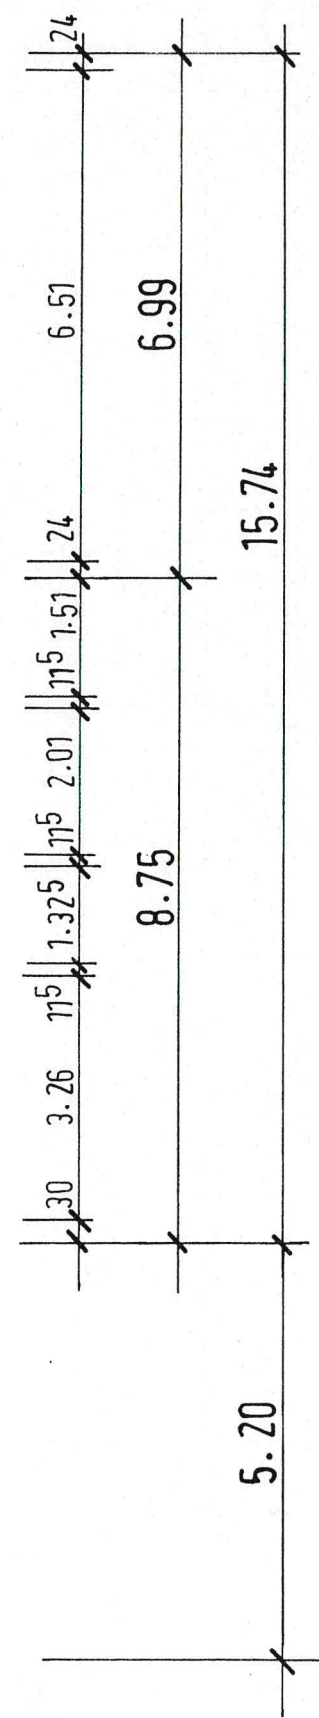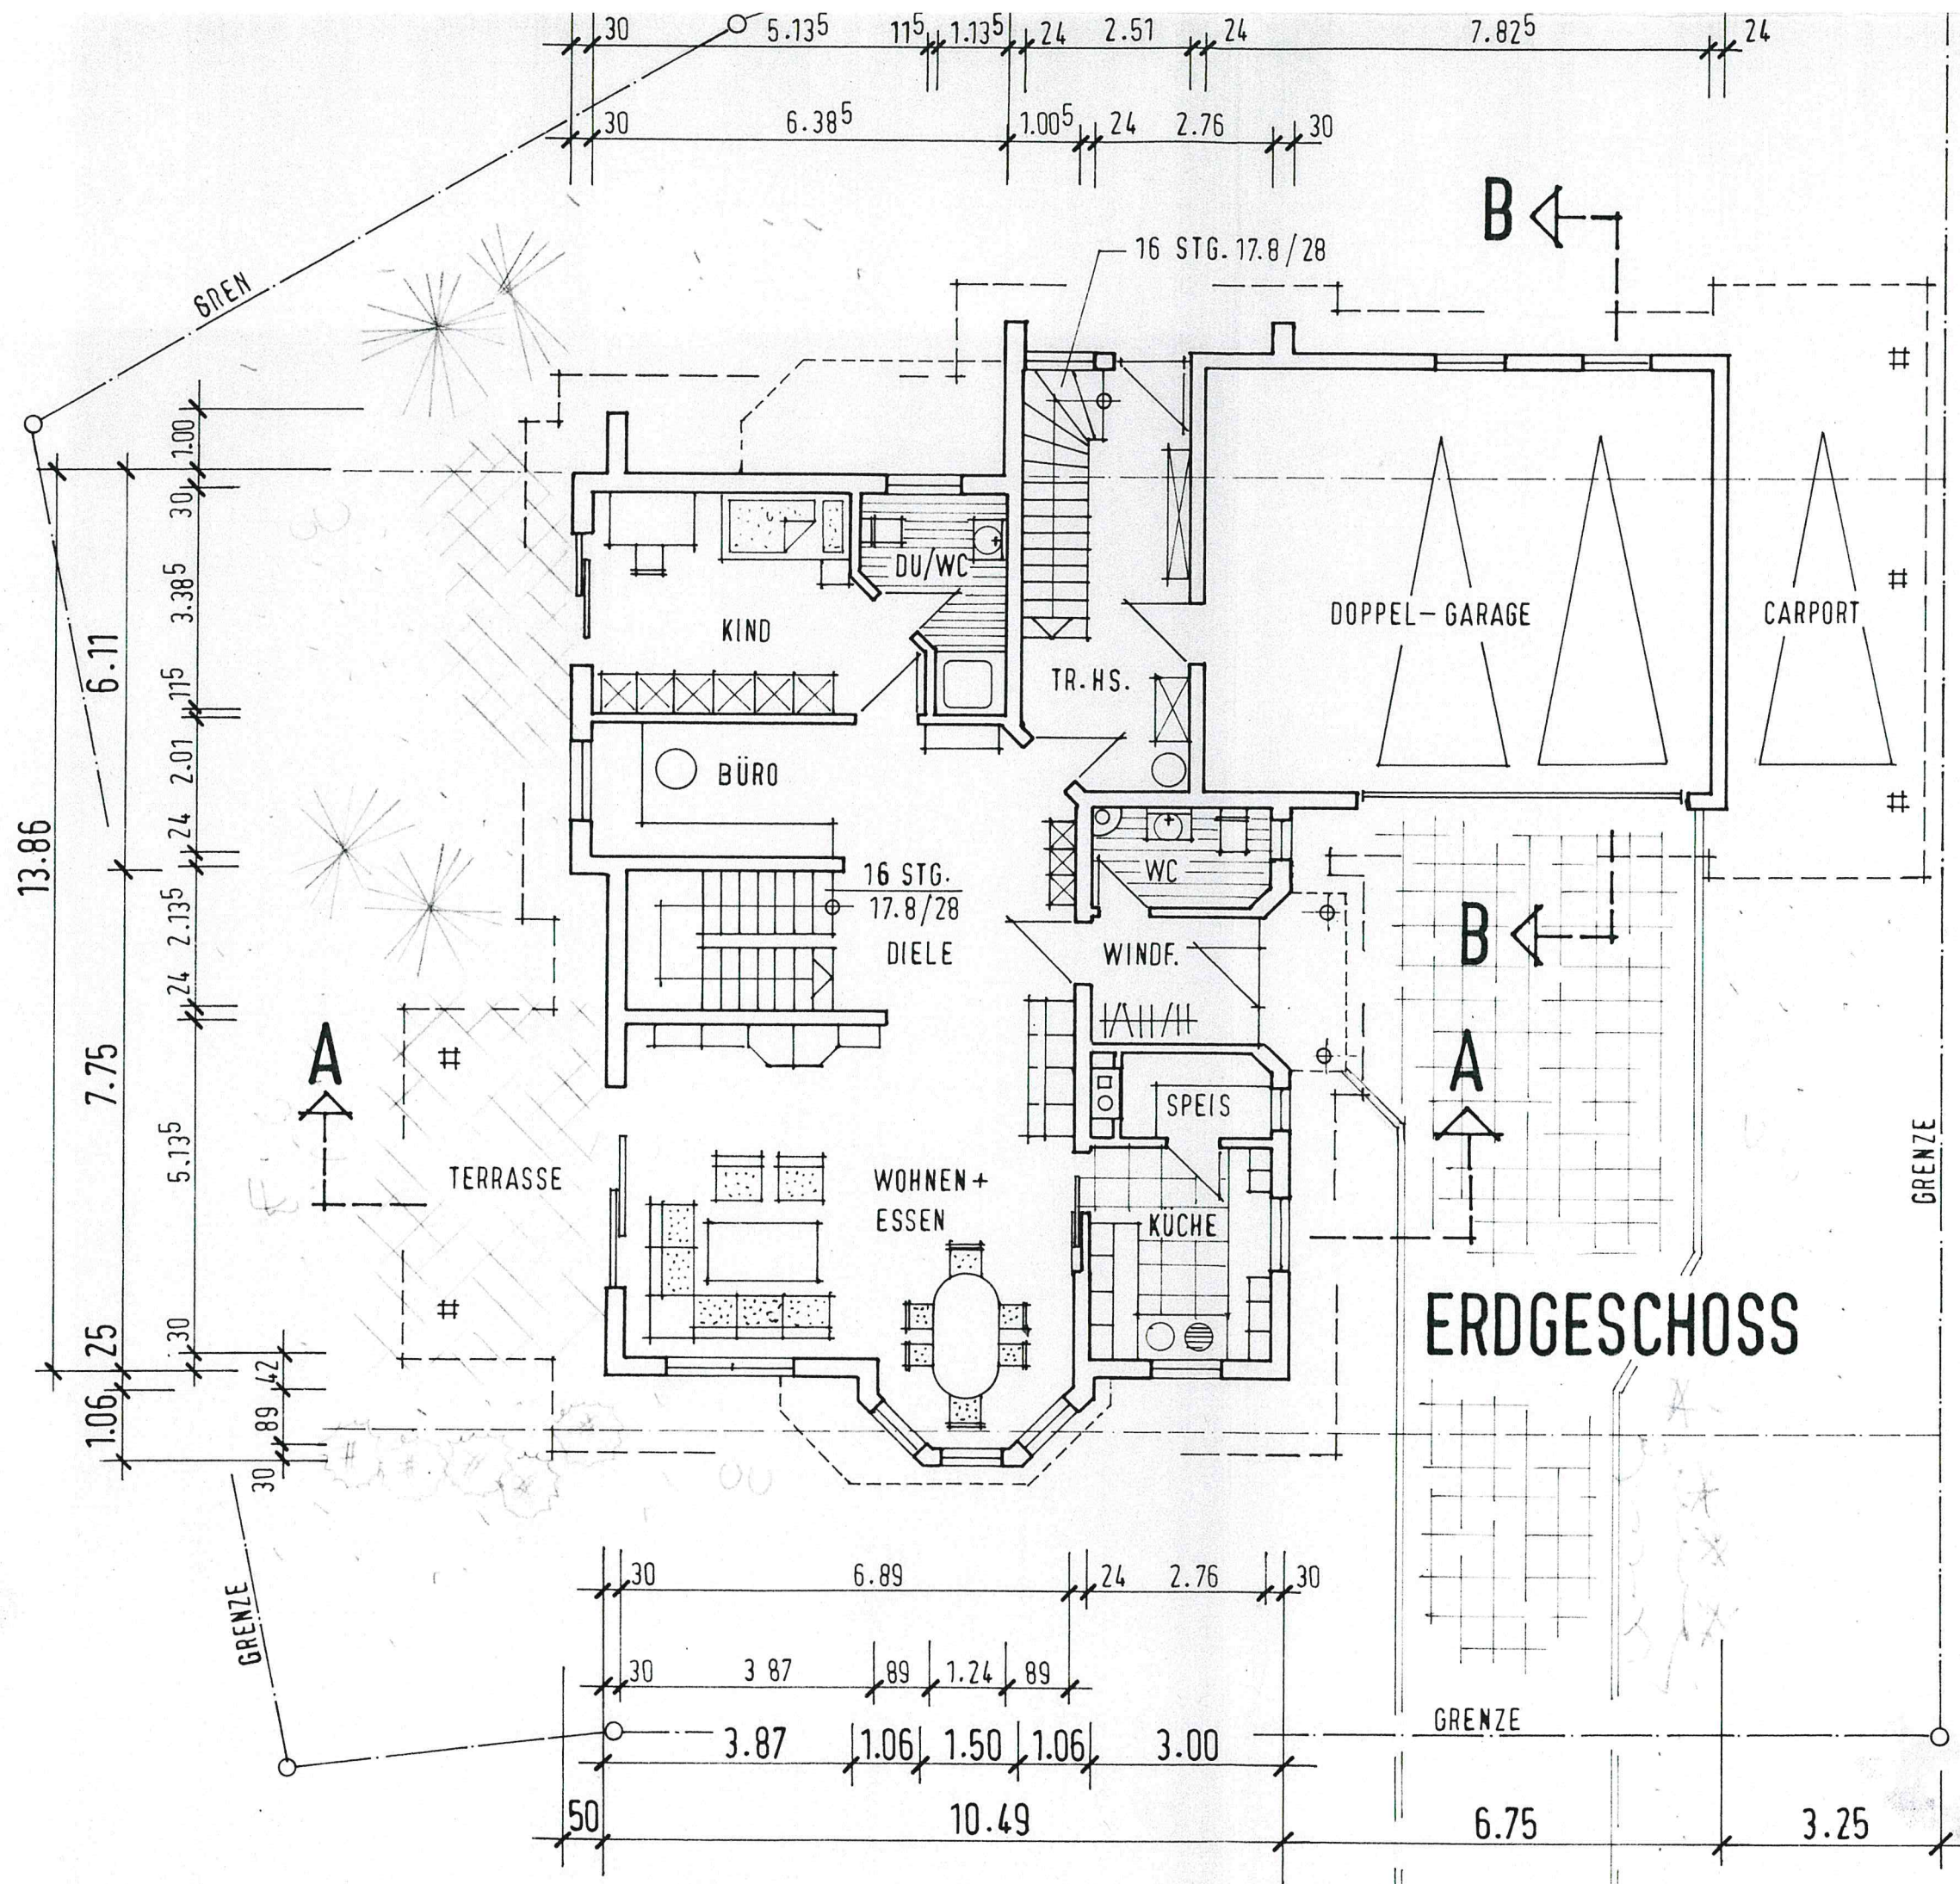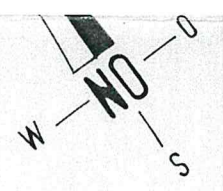

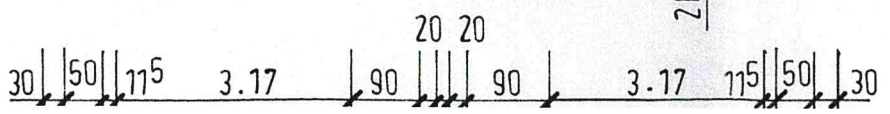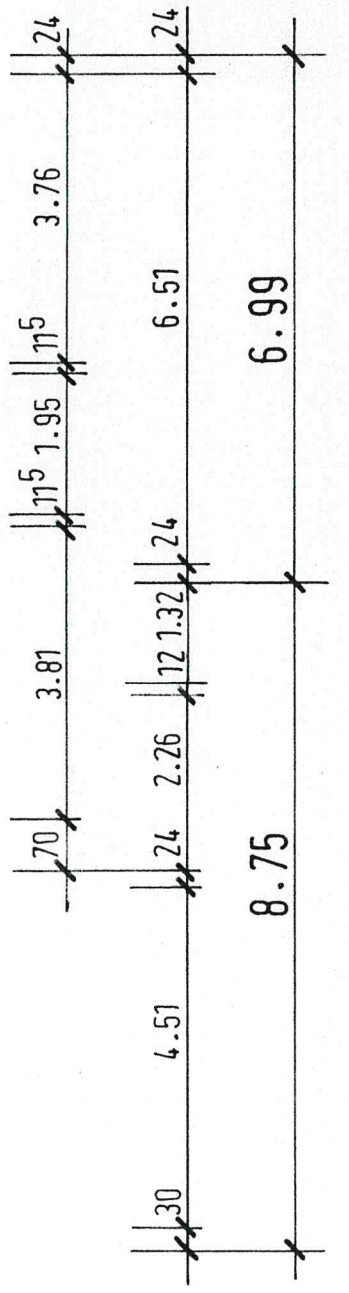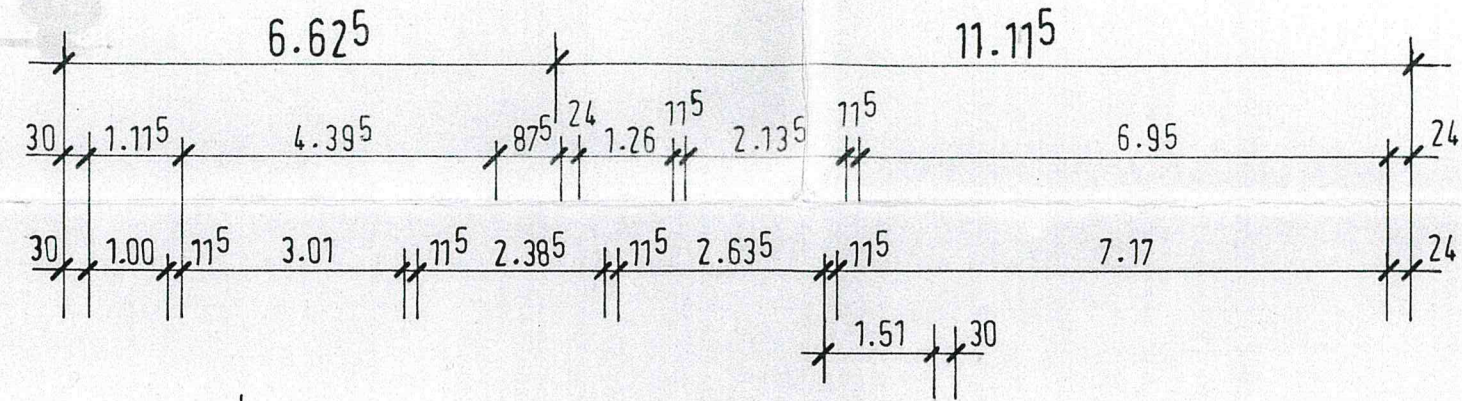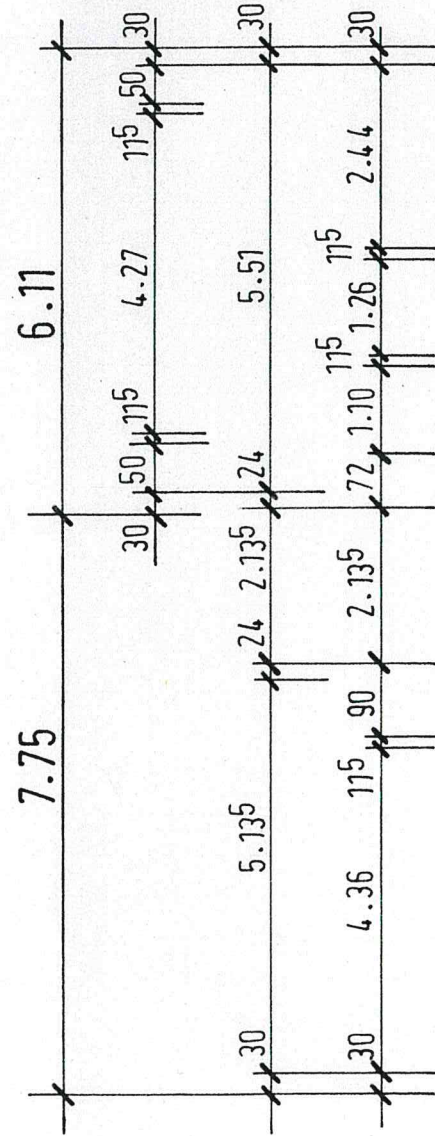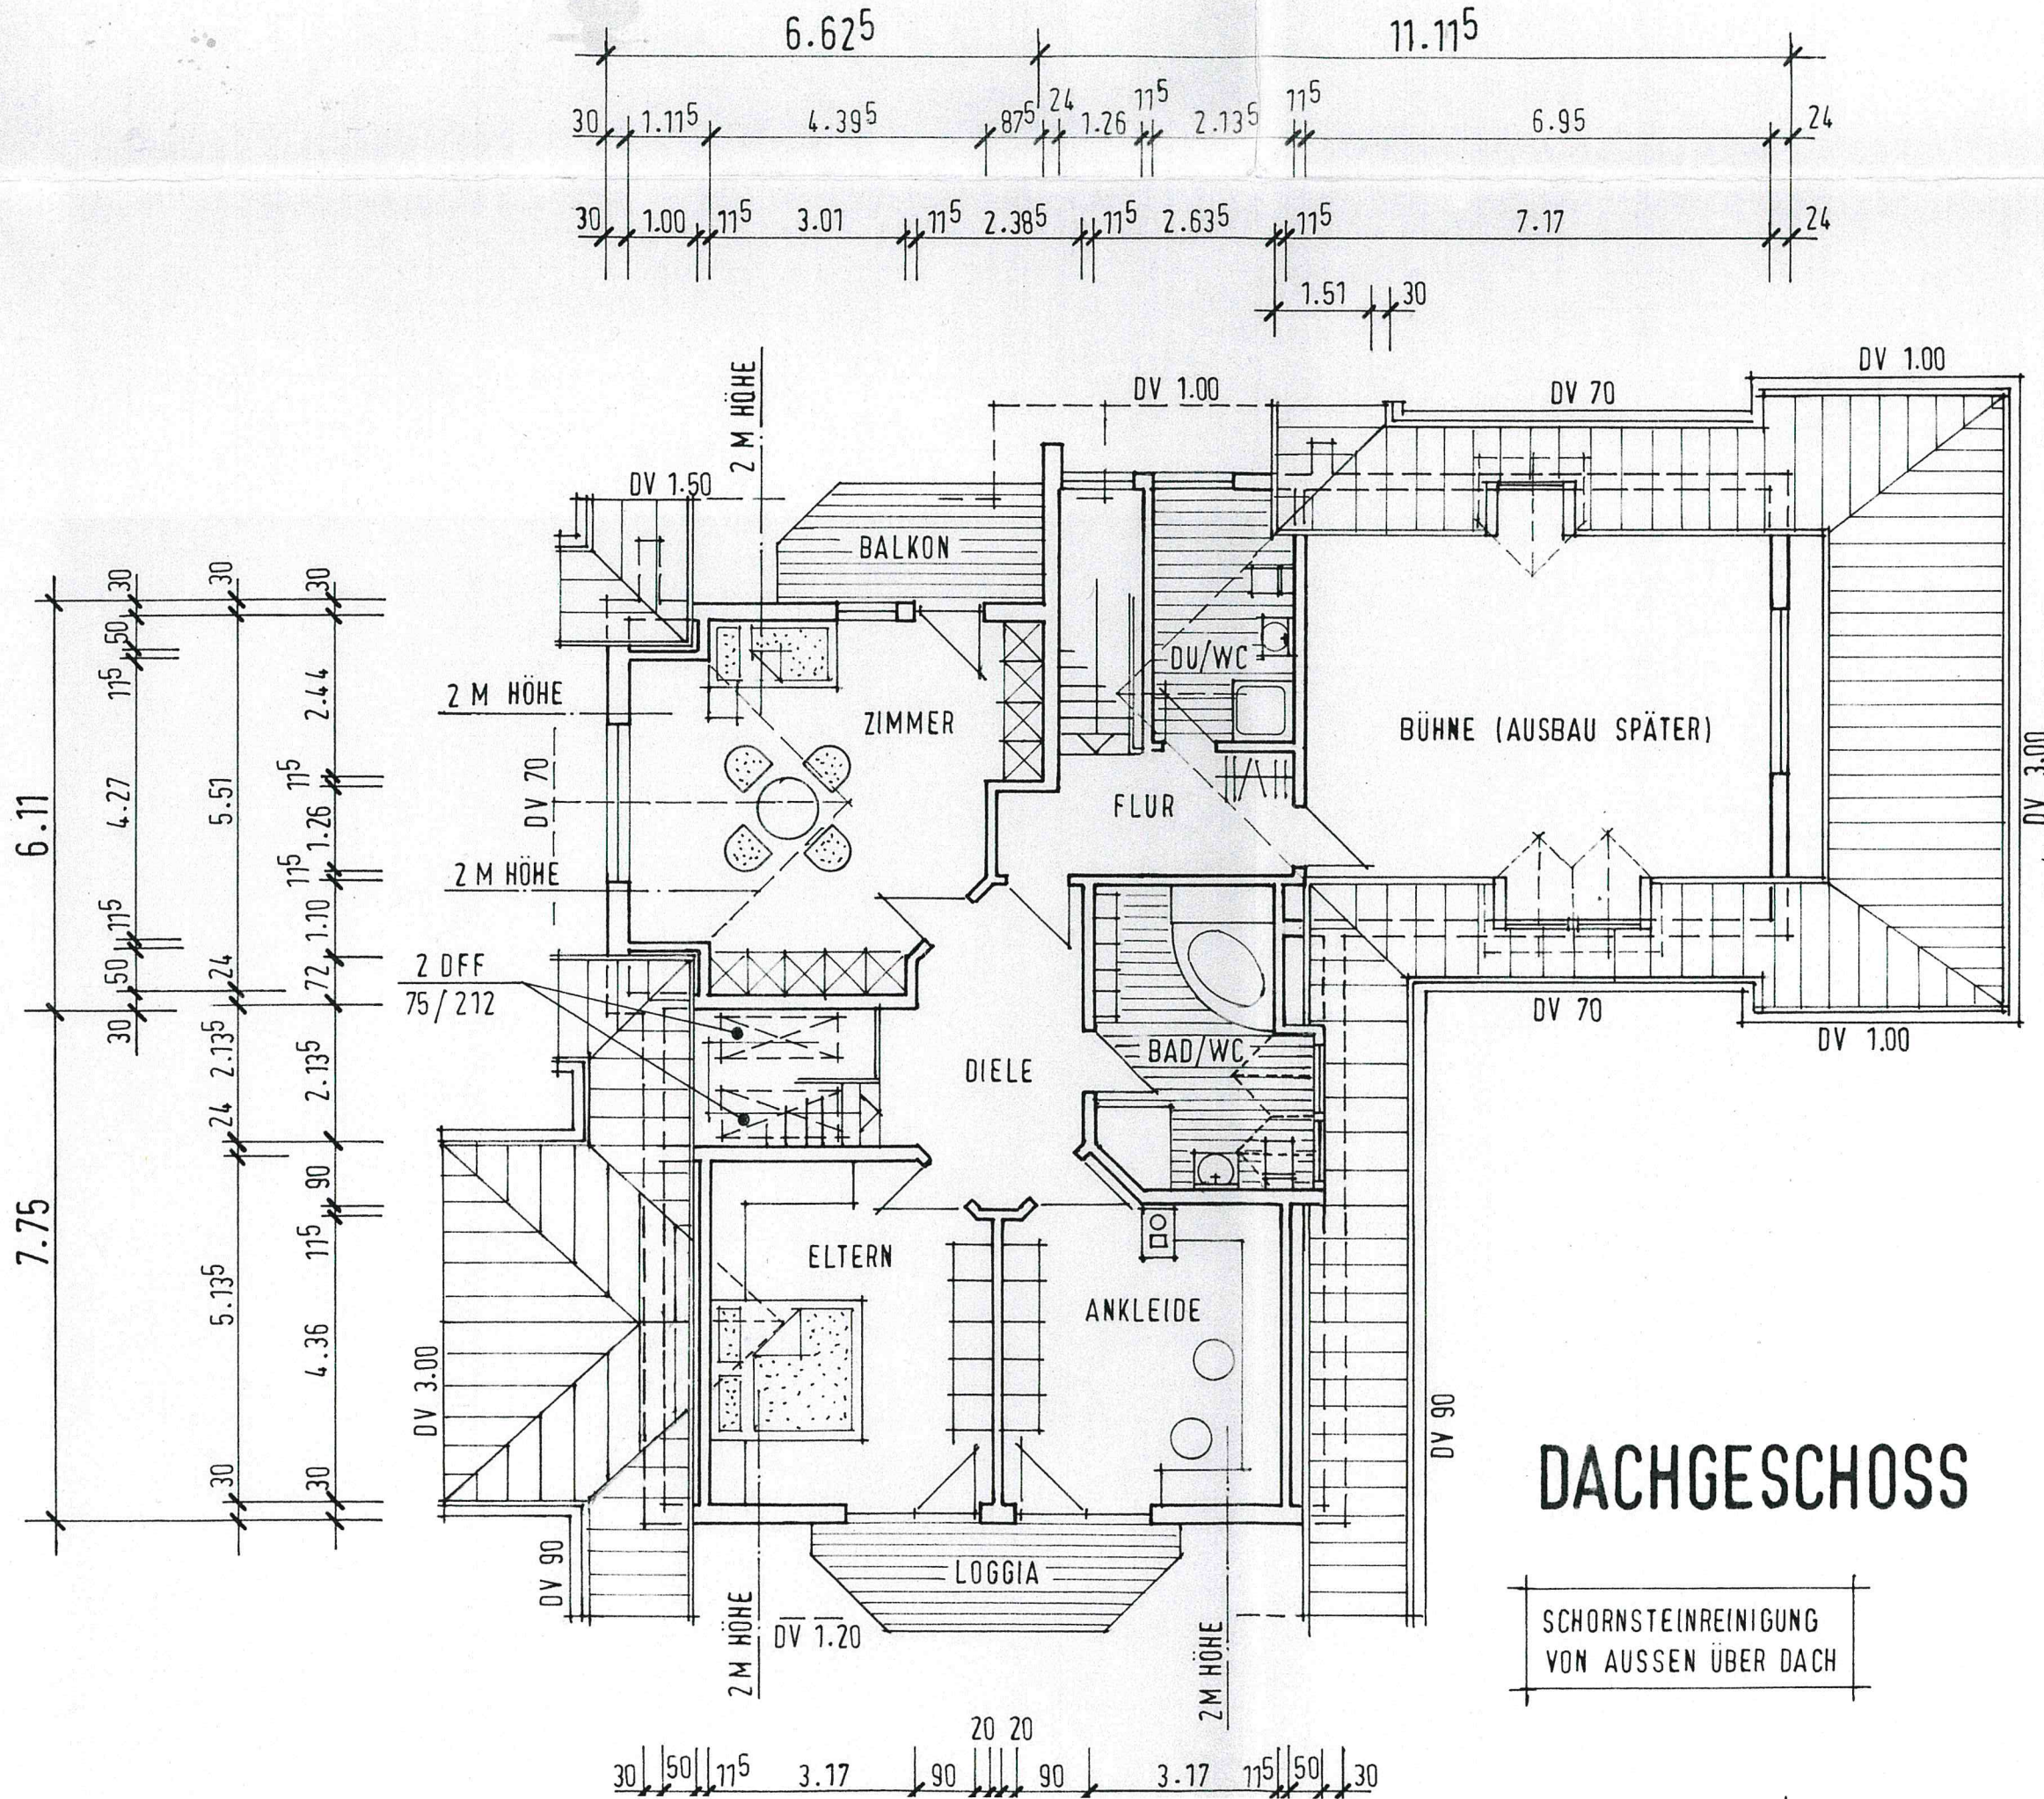

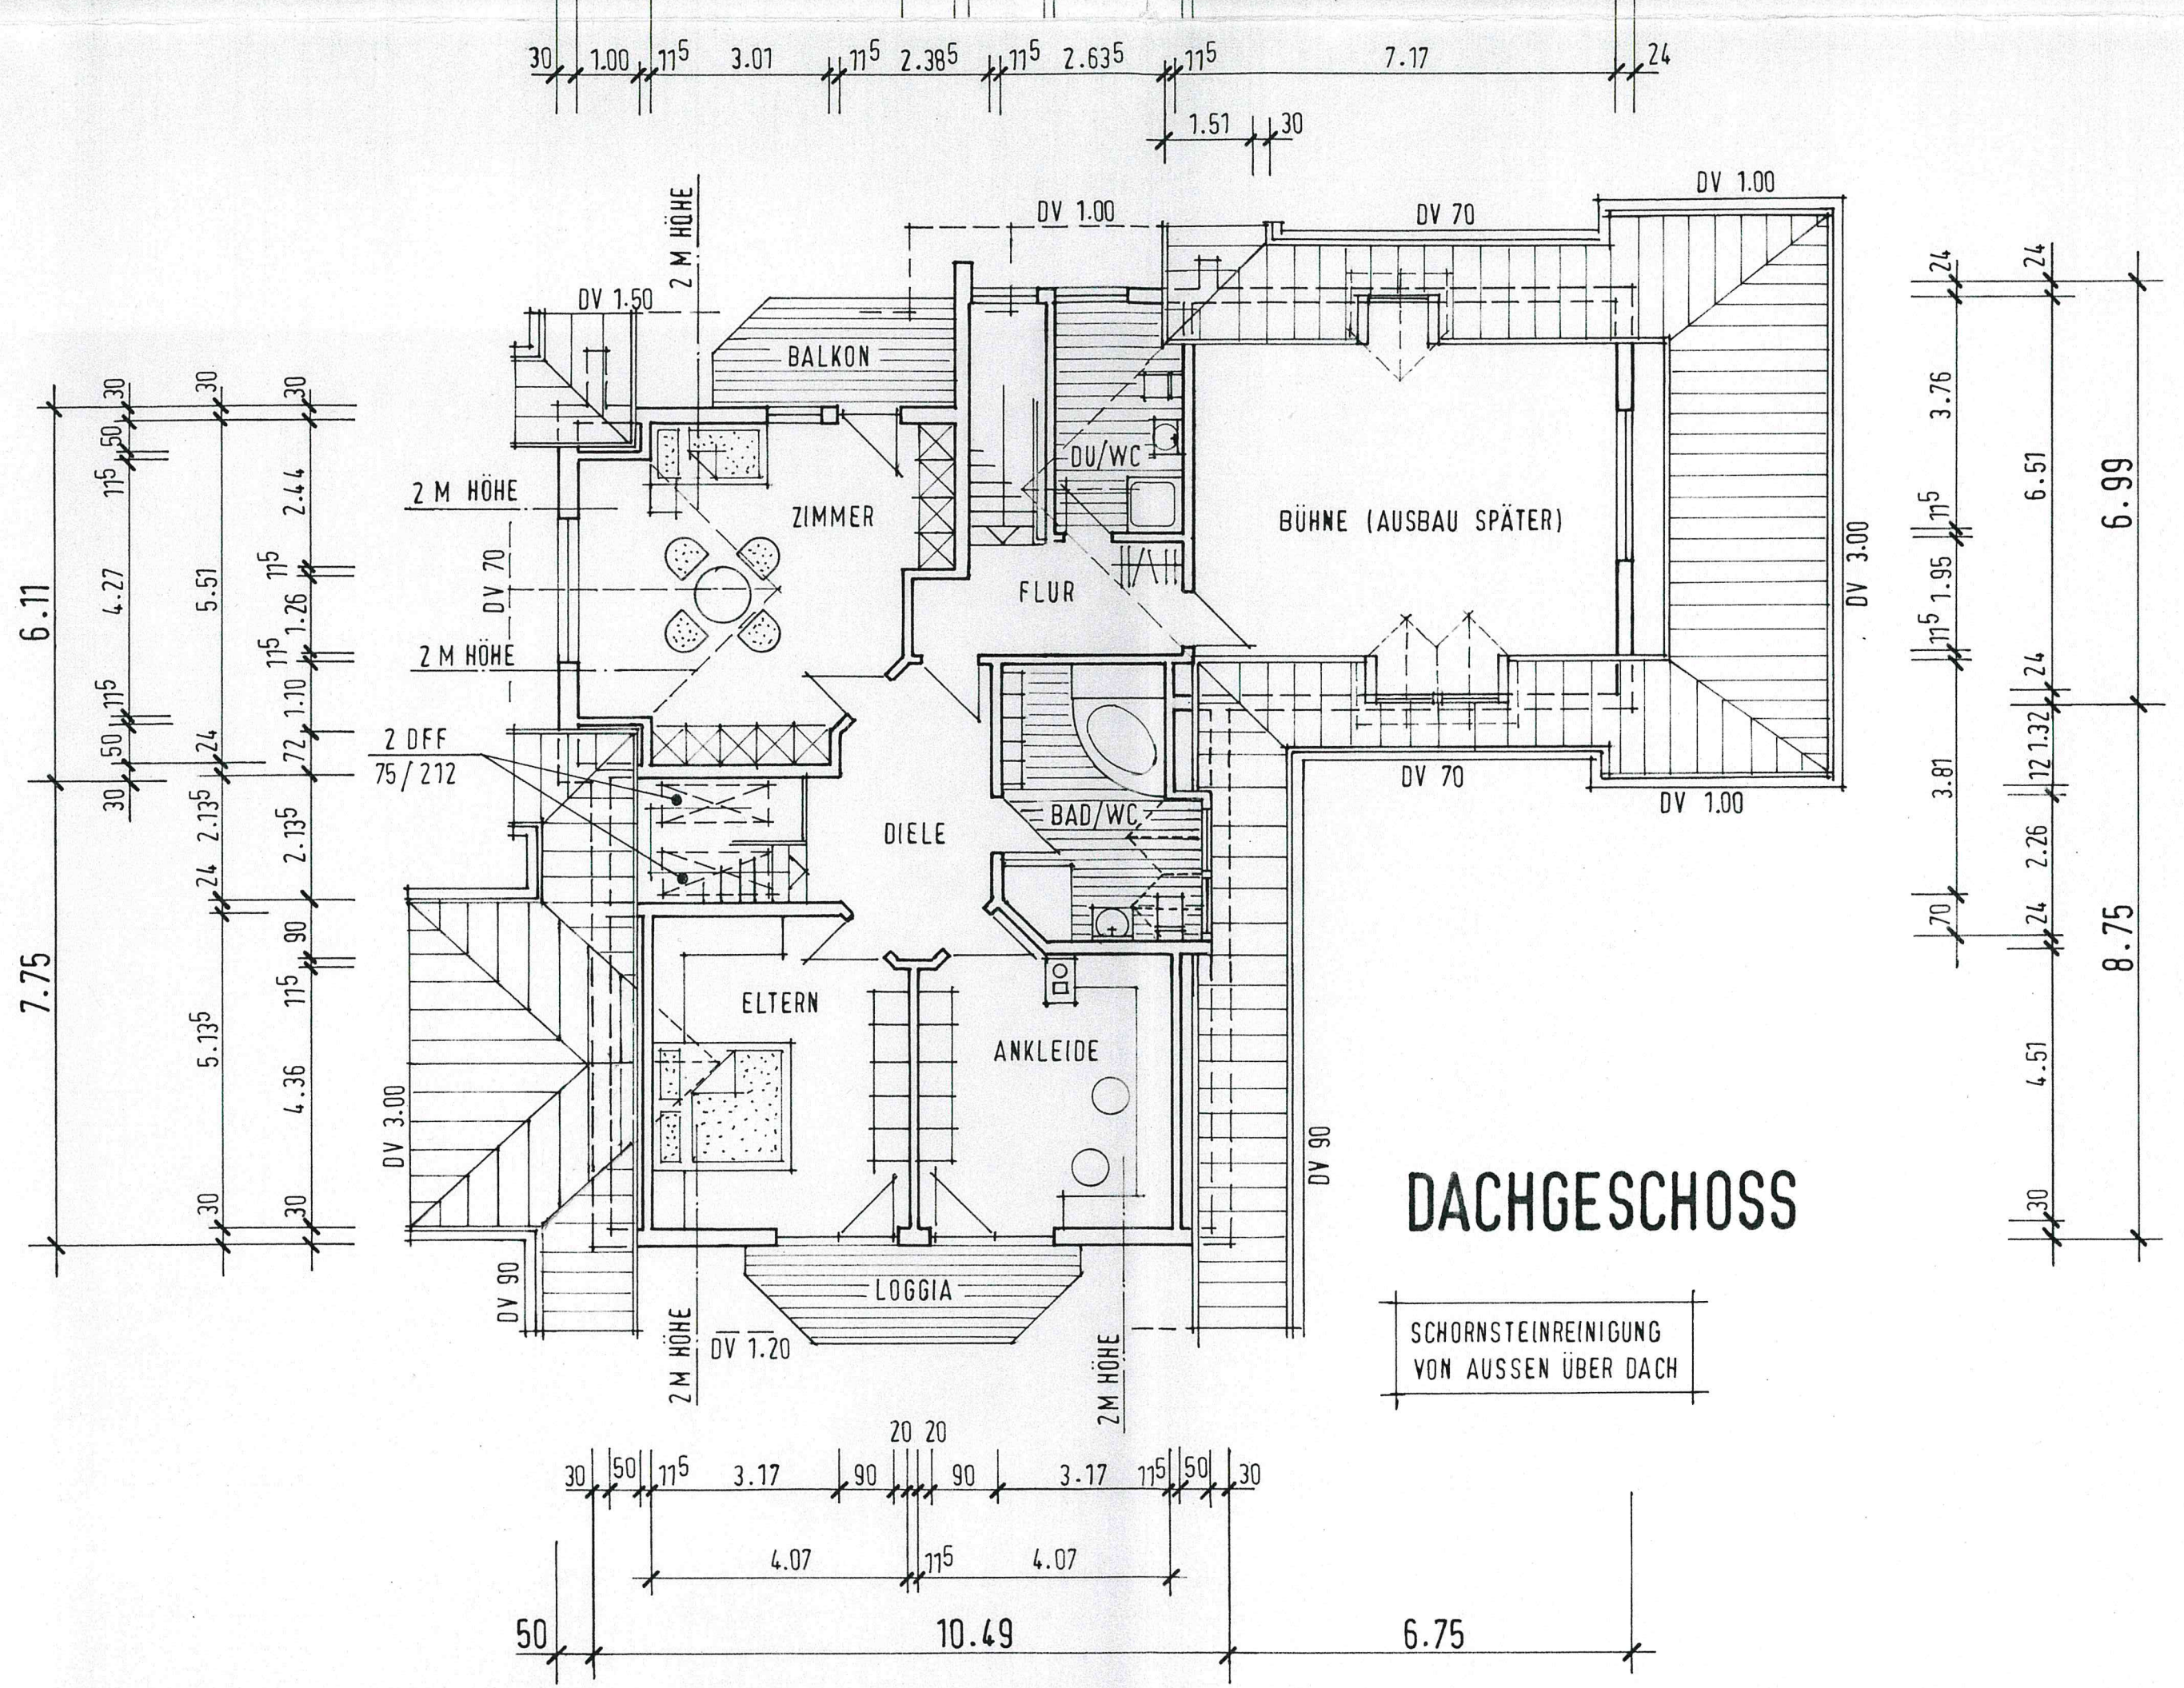

DACHGESCHOSS

SCHORNSTEINREINIGUNG
VON AUSSEN ÜBER DACH