


Erdgeschoß

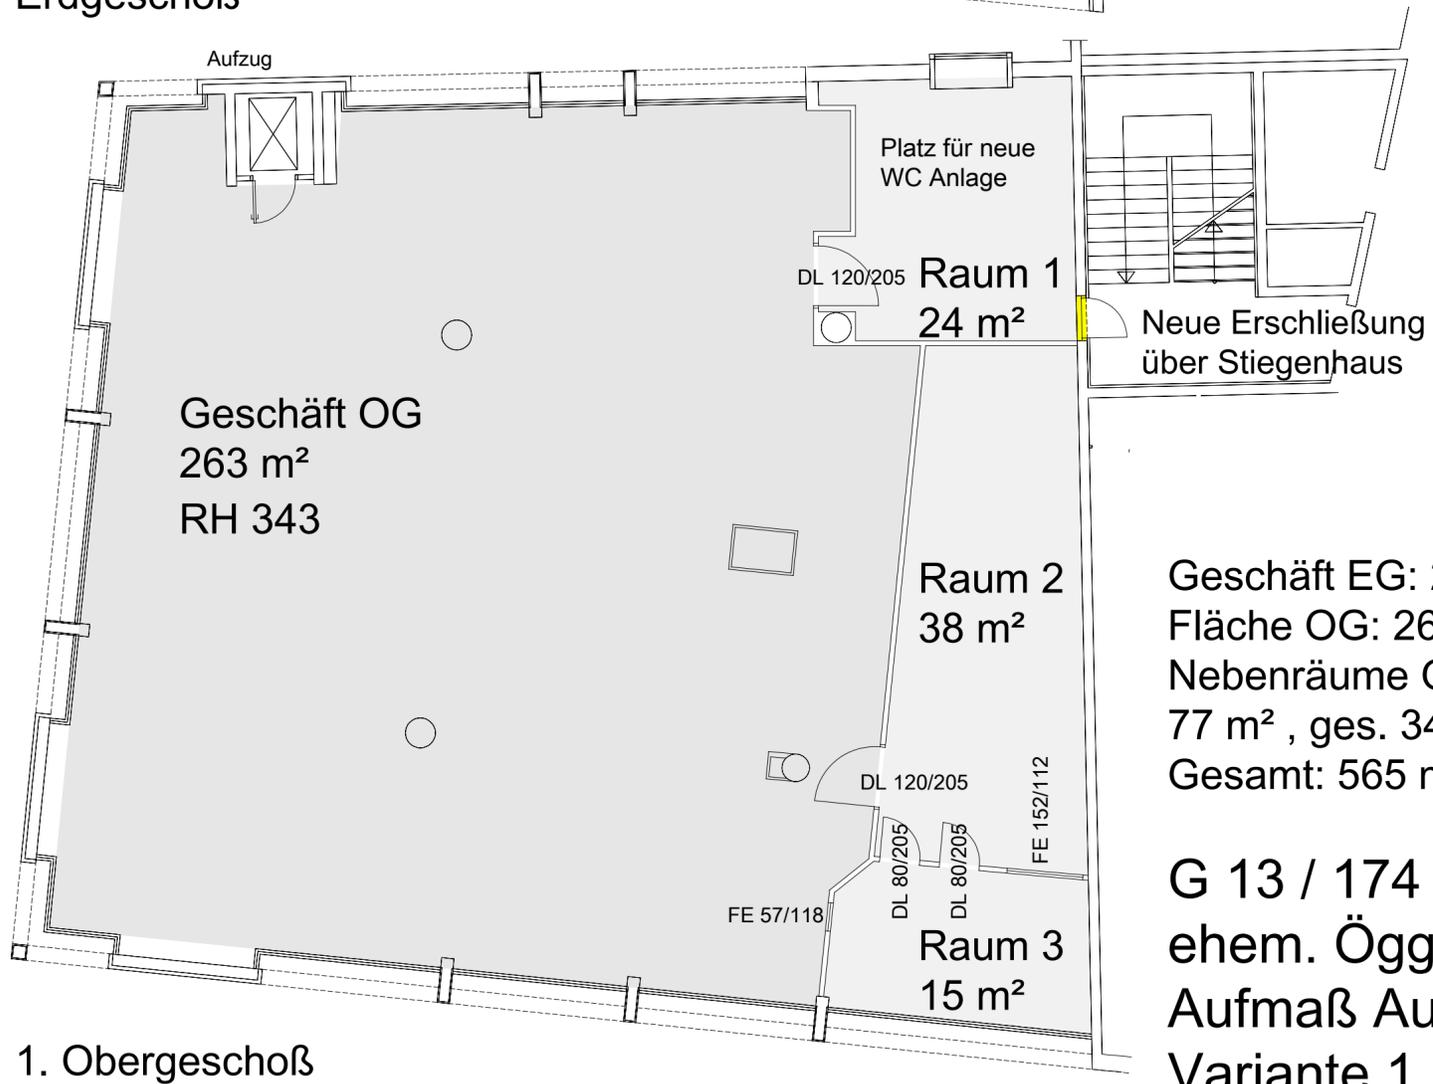

1. Obergeschoß

Geschäft EG: 225 m²
 Fläche OG: 263 m²
 Nebenräume OG:
 77 m² , ges. 340 m²
 Gesamt: 565 m²

G 13 / 174
 ehem. Ögg Papierwaren
 Aufmaß August 2024
 Variante 1