


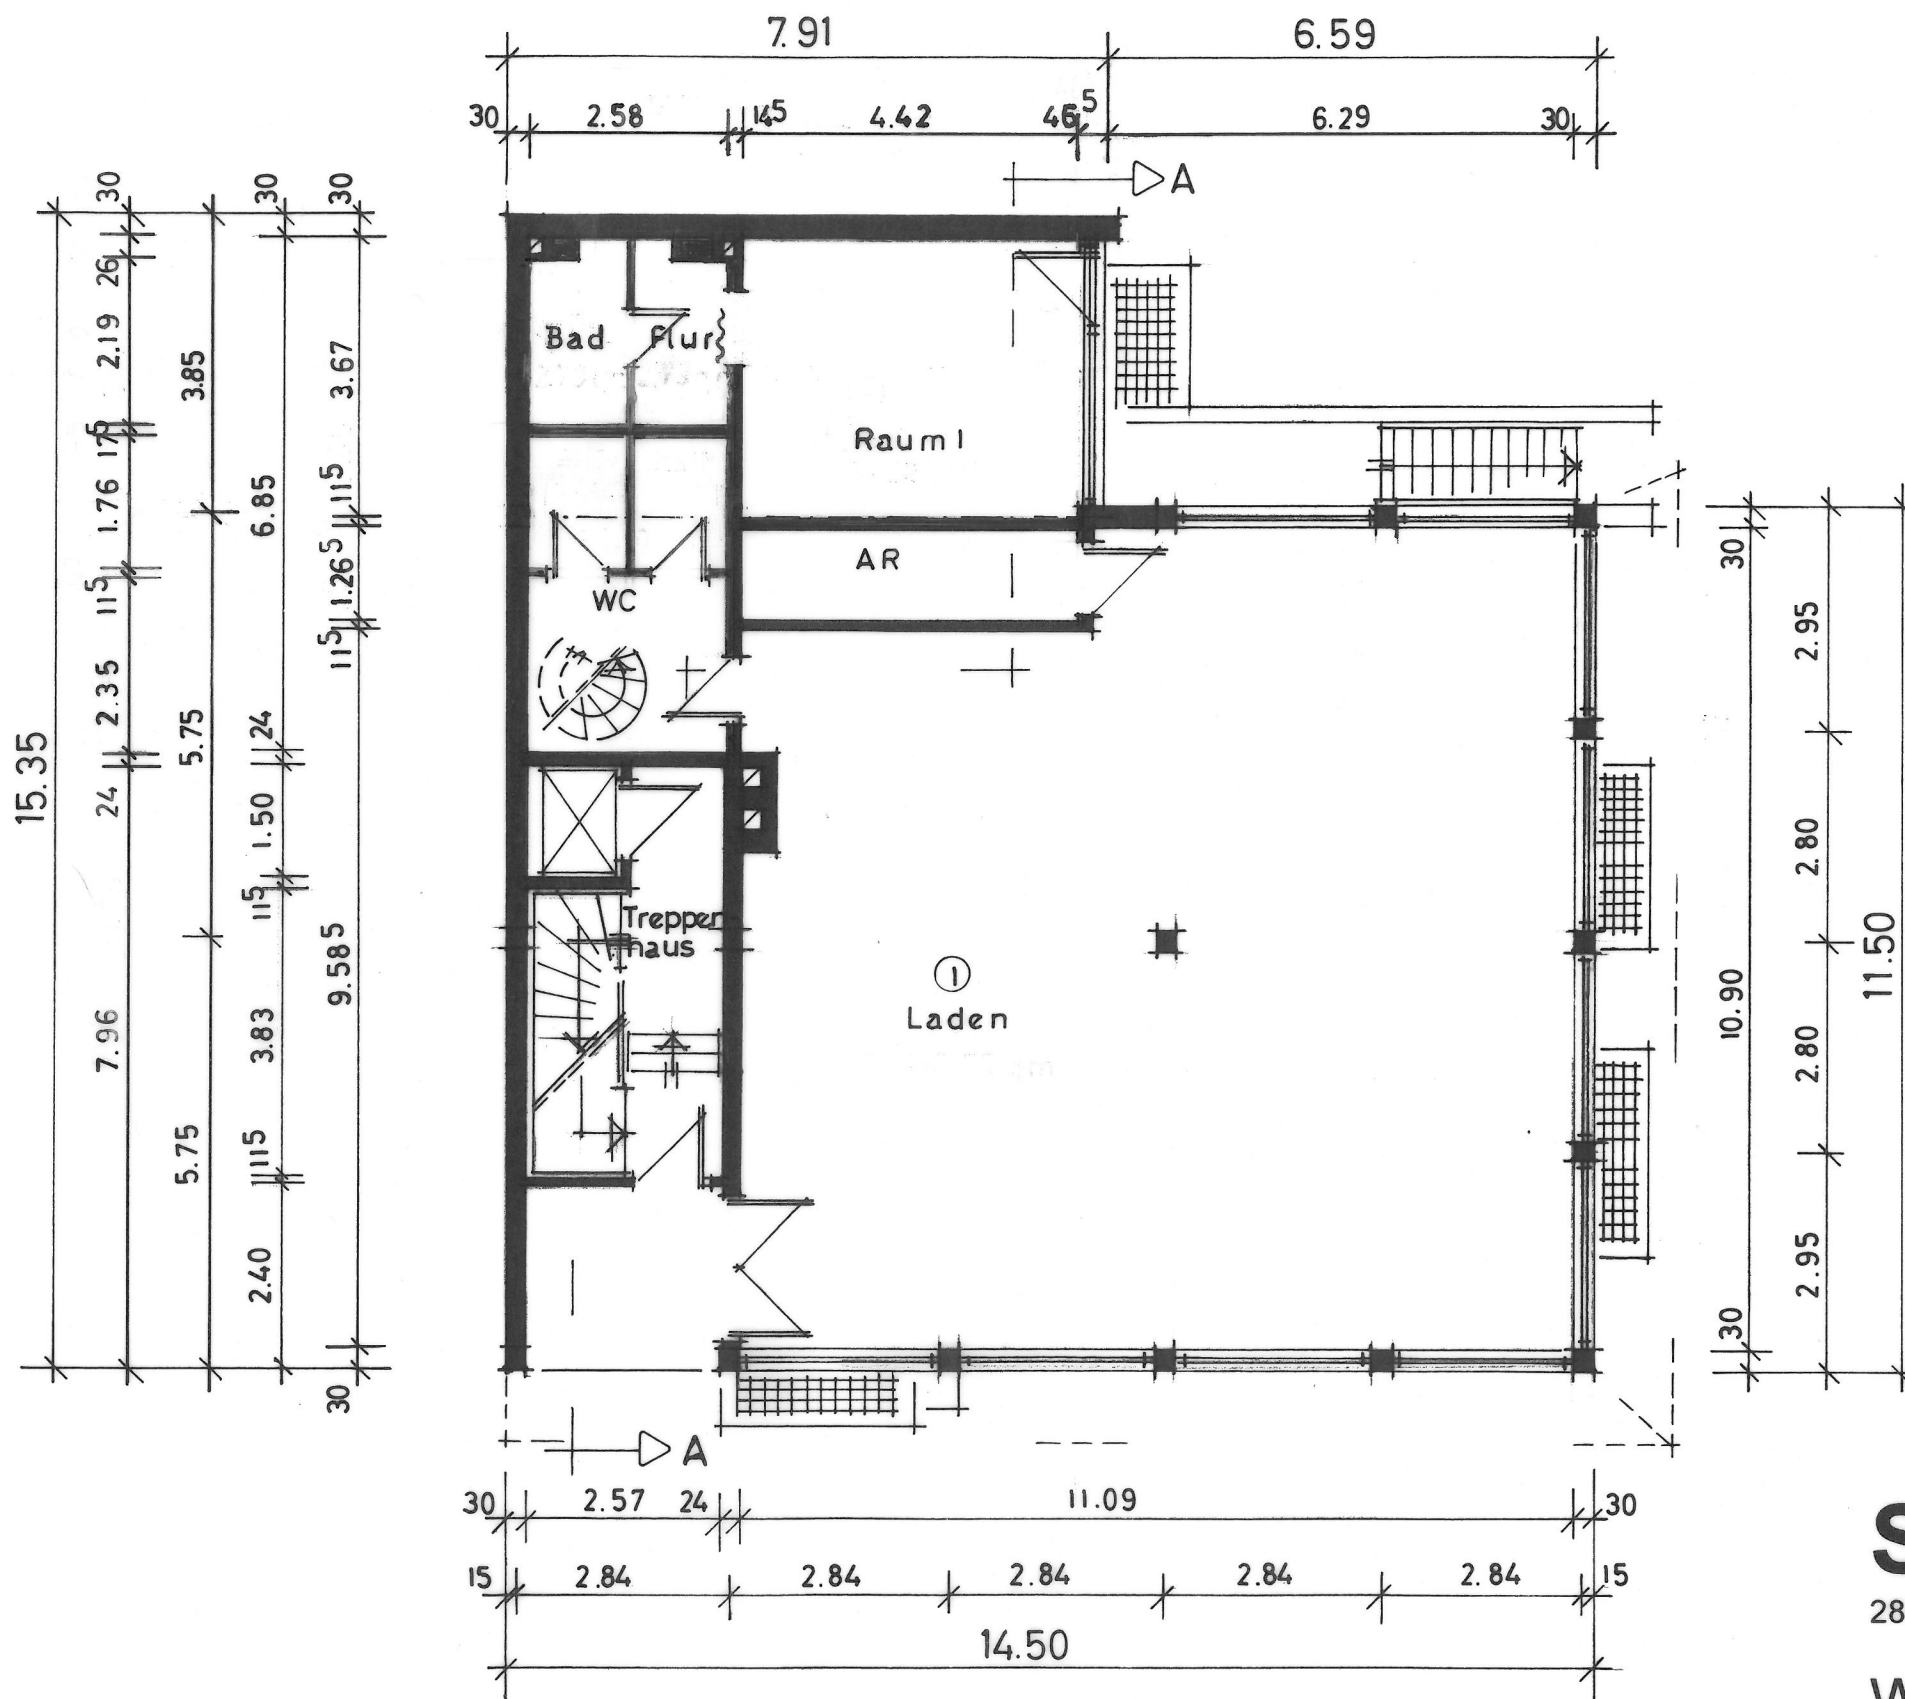

GRUNDRISS ERDGESCHOSS

SAGERSTRAßE 36

28757 BREMEN

WOHN- und GESCHÄFTSHAUS

DIPL.-BAUING S. LOERCHNER
FRIEDRICH-SCHILD-STR. 14
28757 BREMEN

GRUNDRISS ERDGESCHOSS M = 1:100; 5.1.05

1/8/17