

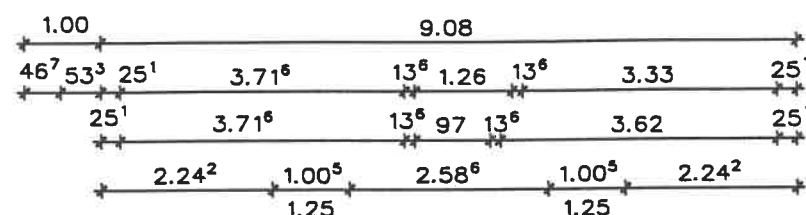


KN 80cm
DN 44°
Giebel verschalt
Bedachung: Betondachsteine
Farbe: anthrazit

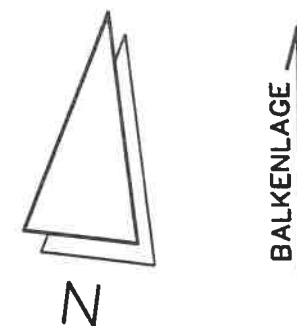

Draufsicht
Garage

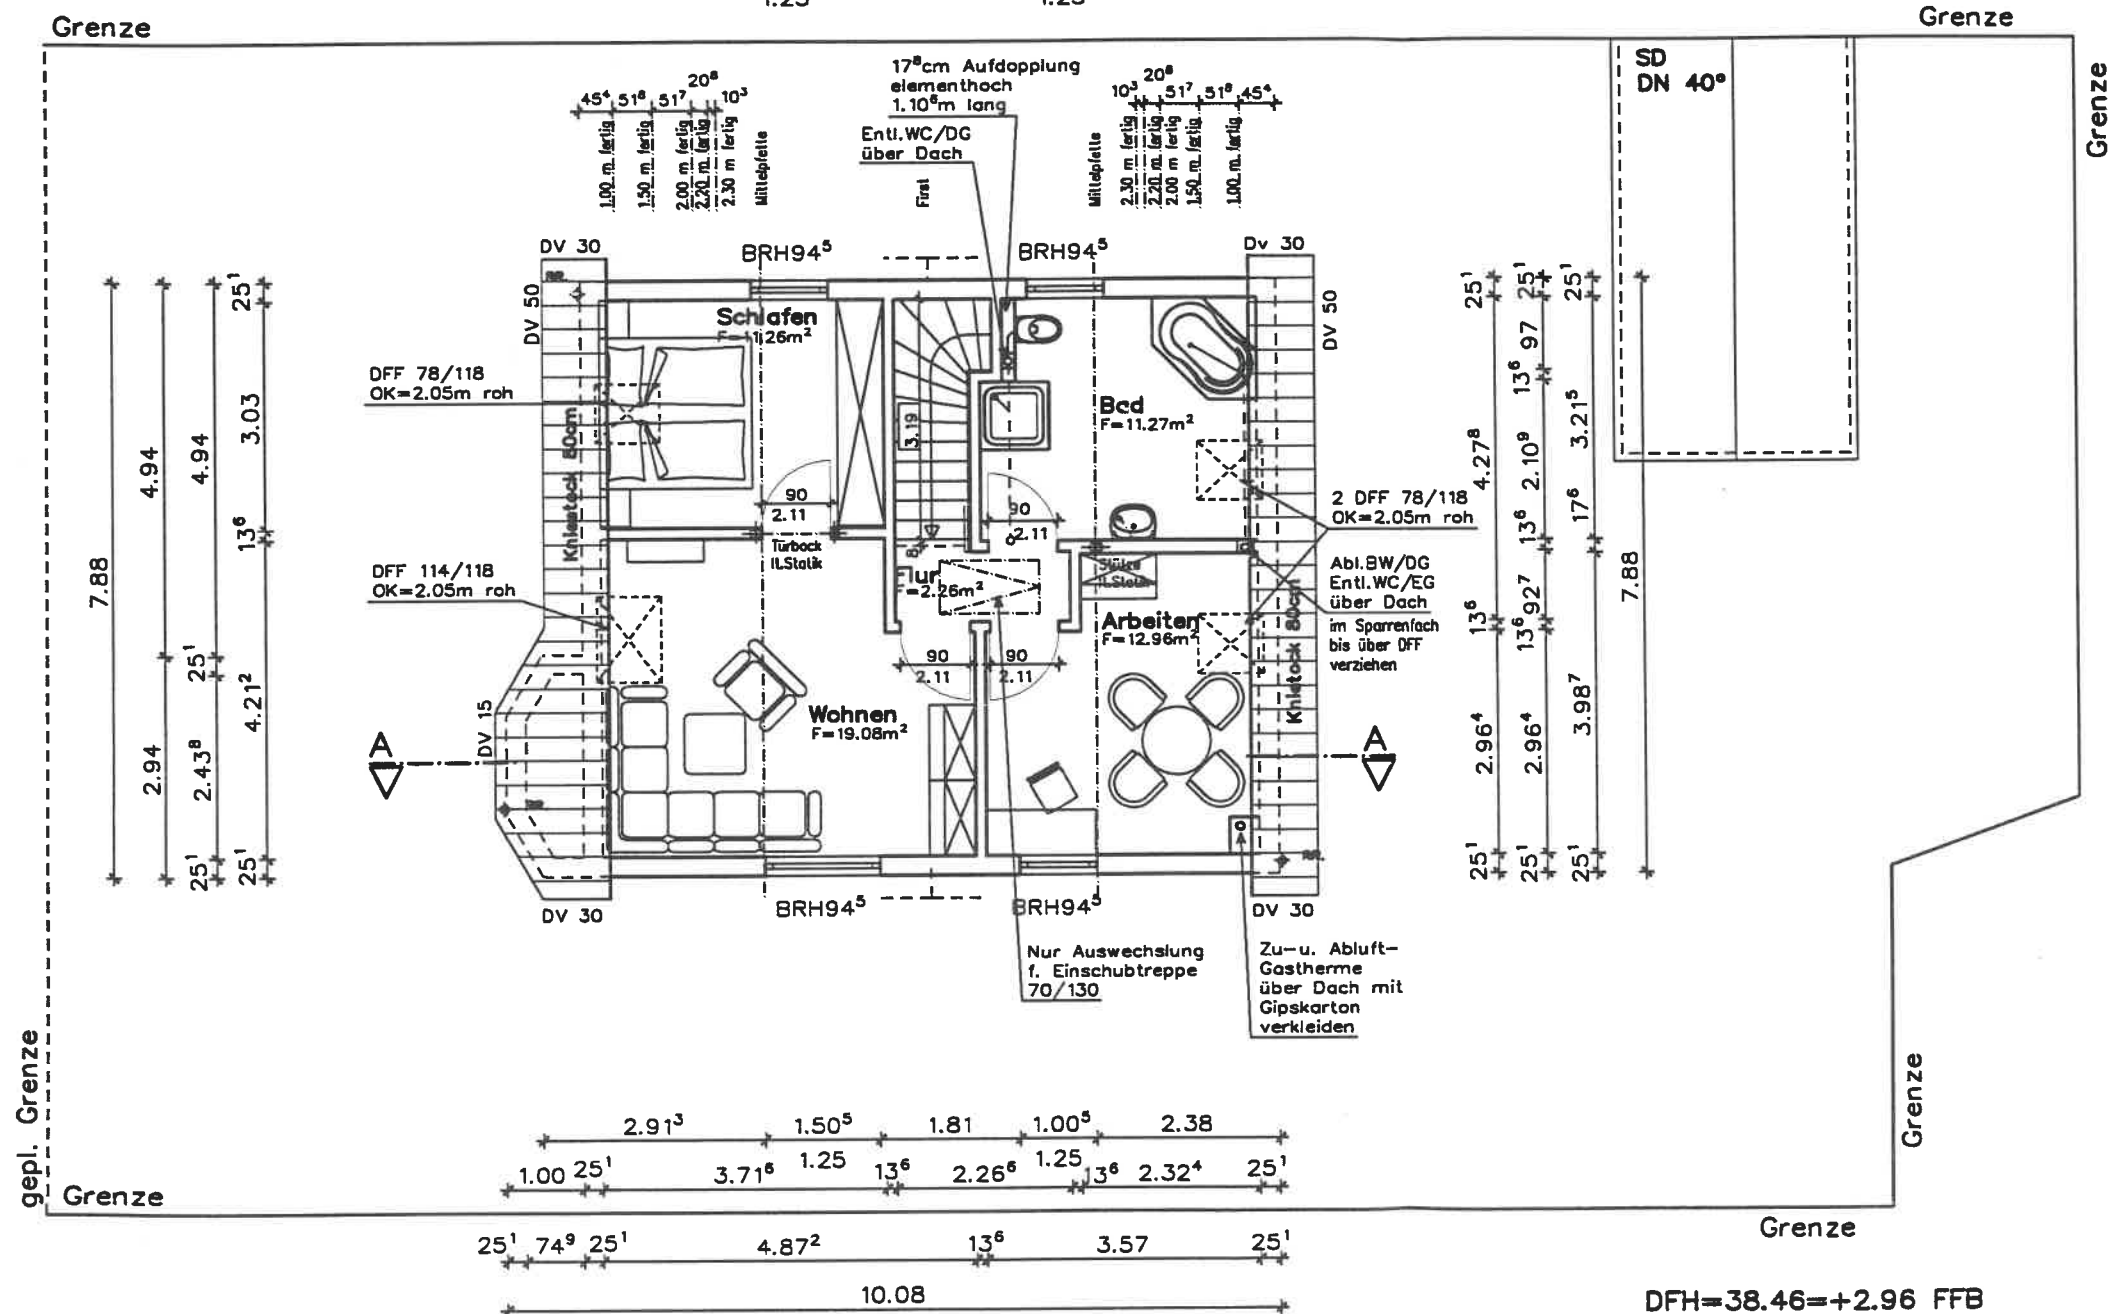

DFH=38.46=+2.96 FFB

Wände d. ExNorm

Fußbodenhöhe = 10.0 cm

Raumgrundflächen gesamt
 $F = 56.83 \text{ m}^2$