


HERRN HERMANN FISCHER, ARNBACH.
GEPLANTER GARAGENNUEBAU.
M. = 1 : 100.

ANSICHT VON NORD-WEST

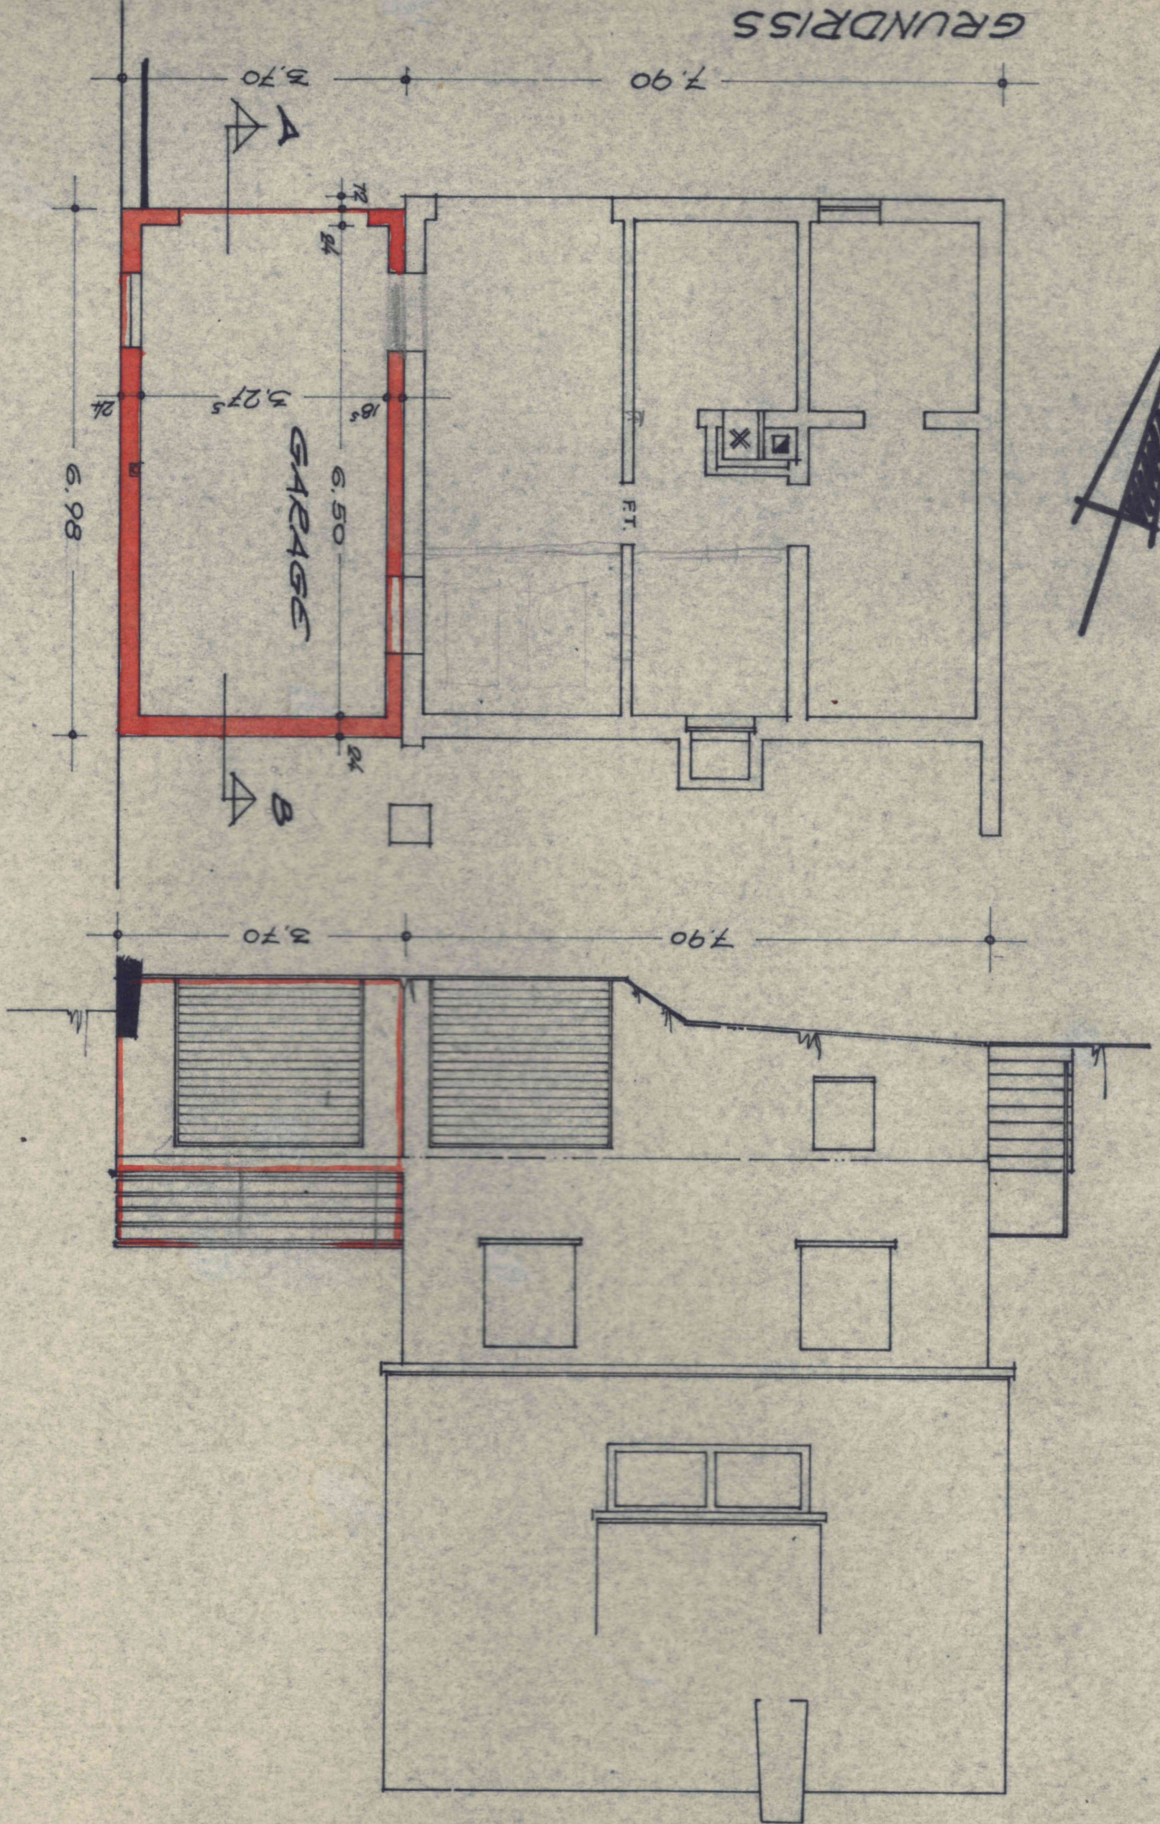

GRUNDRISS

7.90

3.70

6.98

GARAGE

5.275

6.50

FT.

3.70

7.90