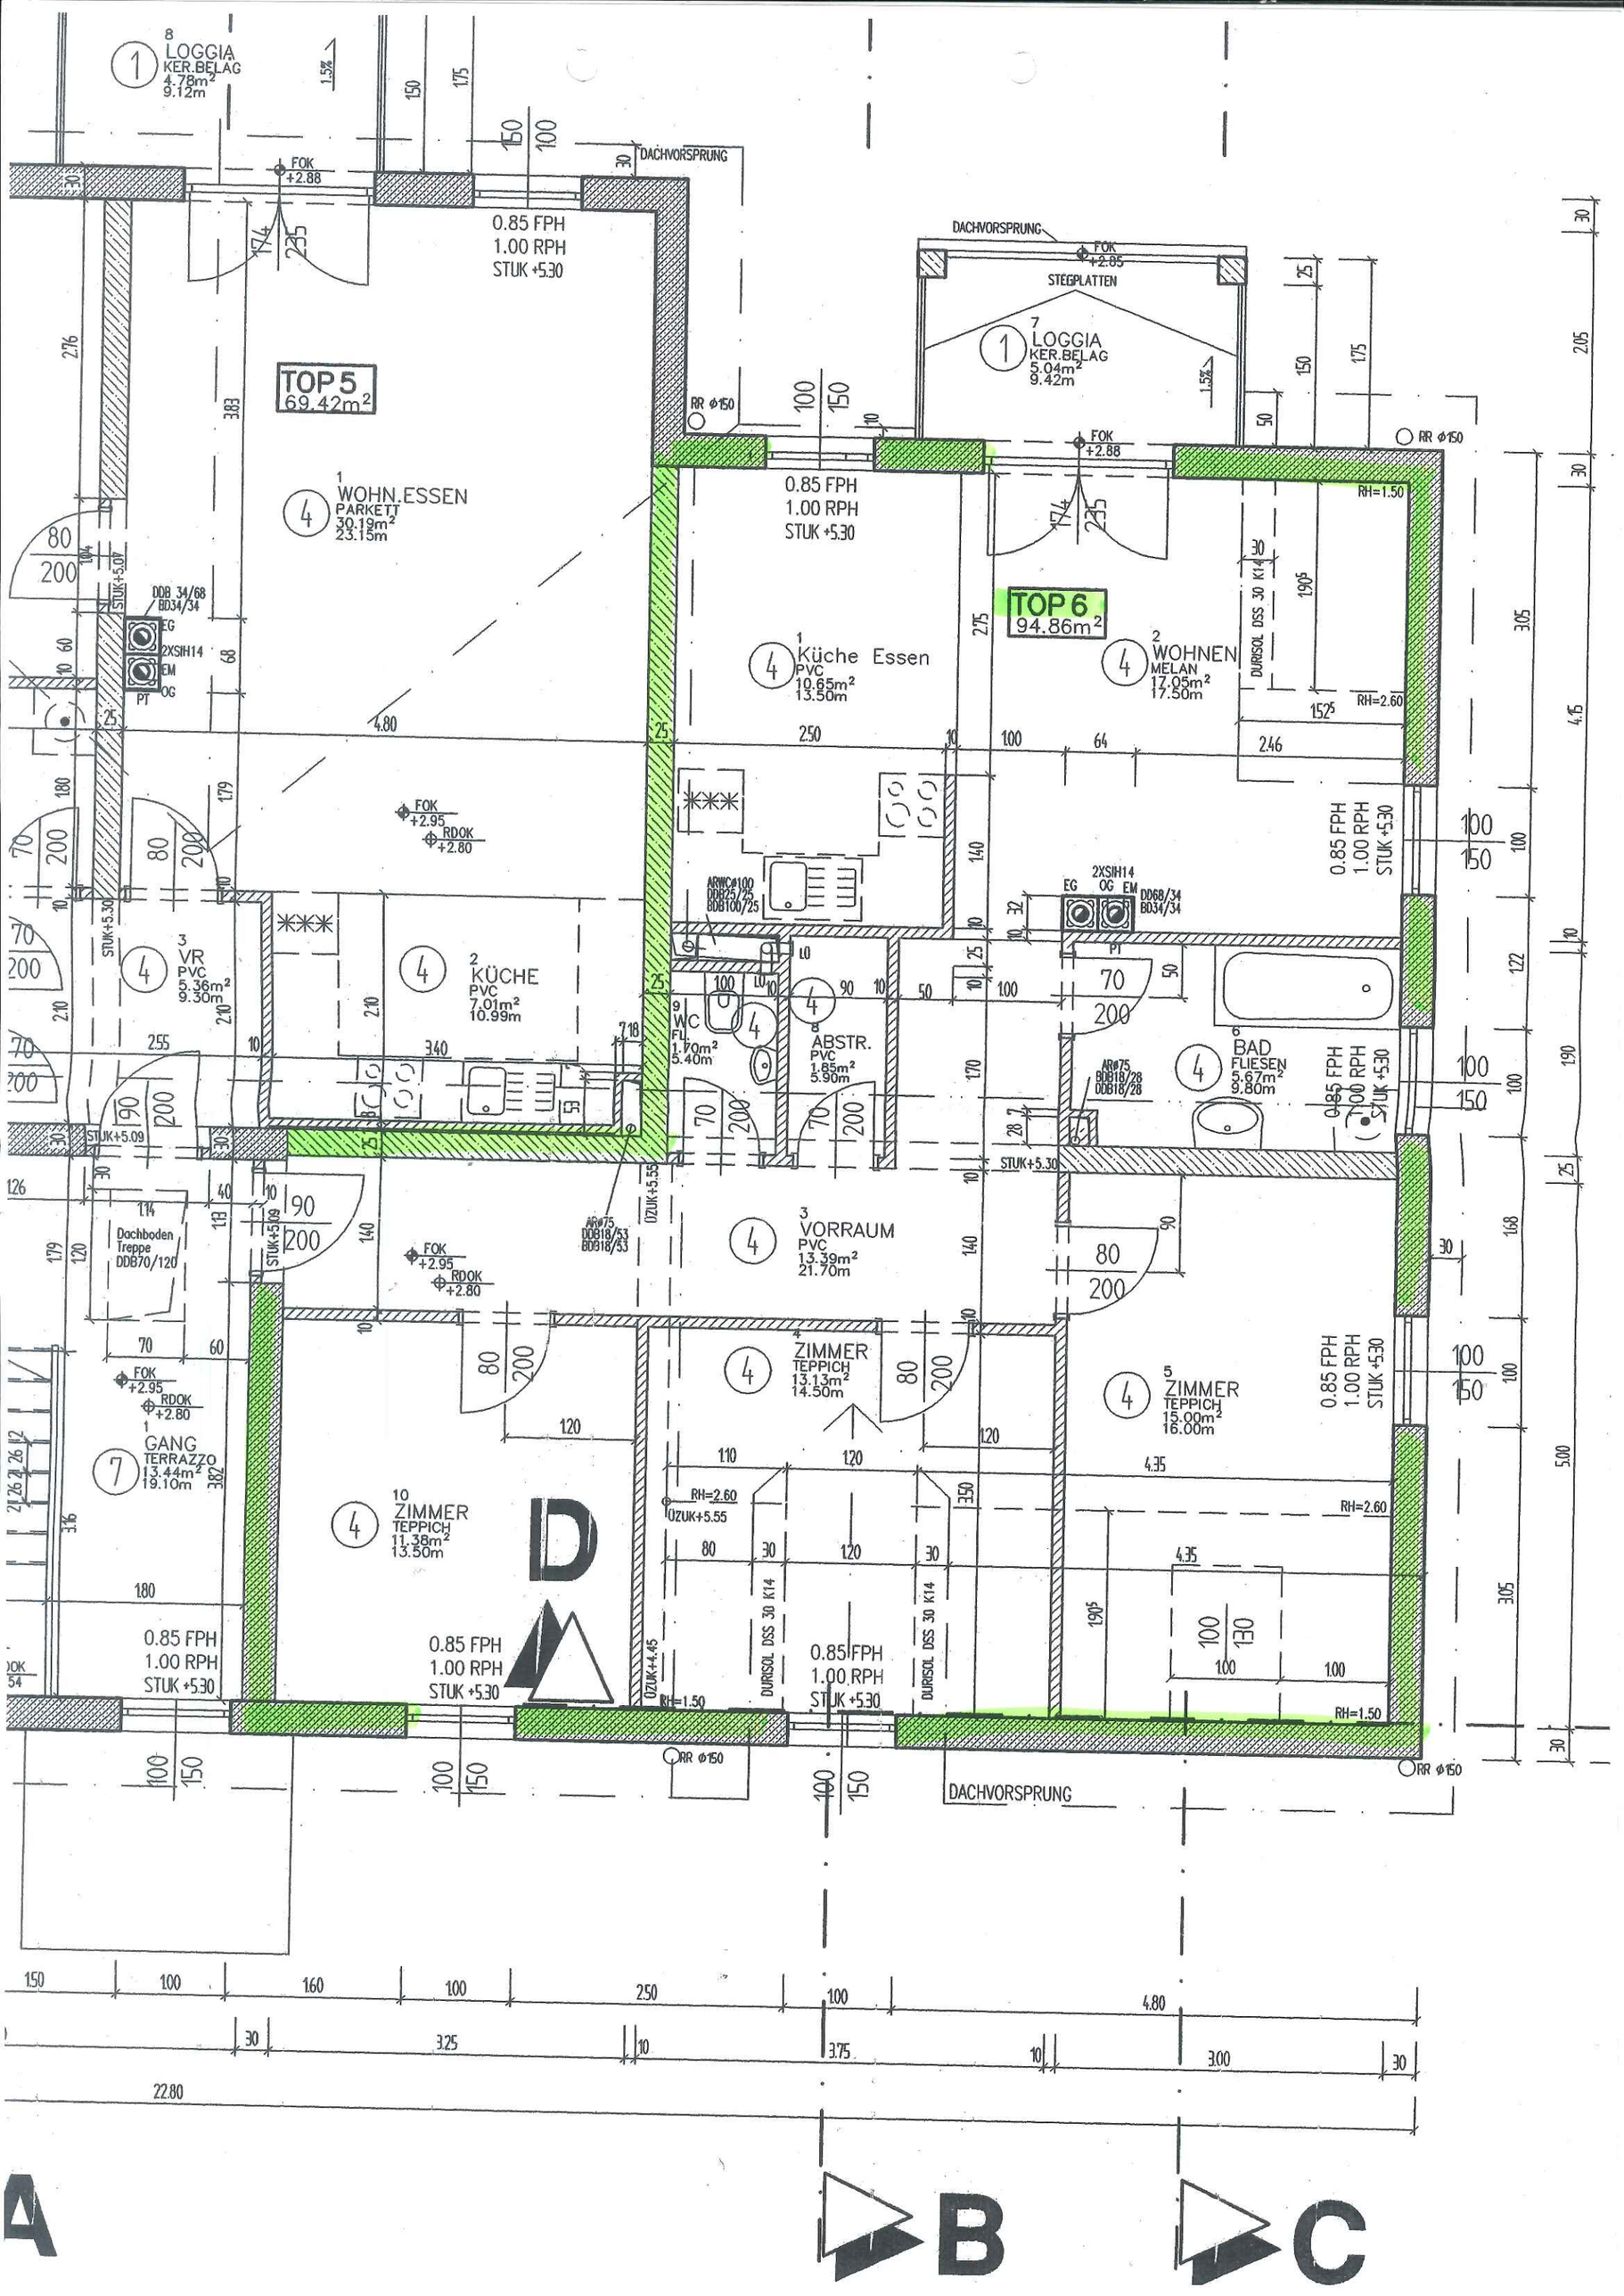

8 LOGGIA KER.BELAG 4.78m² 9.12m
DACHVORSPRUNG
FOK +2.88
0.85 FPH 1.00 RPH STUK +5.30
TOP 5 69.42m²
1 WOHN.ESSEN PARKETT 30.19m² 23.15m
DDB 34/68 BD34/34
2XSIH14
EG EM OG PT
FOK +2.95 RDOK +2.80
3 VR PVC 5.36m² 9.30m
2 KÜCHE PVC 7.01m² 10.99m
STUK+5.30
STUK+5.09
Dachboden Treppe DDB70/120
1 GANG TERRAZZO 13.44m² 19.10m
10 ZIMMER TEPPICH 11.38m² 13.50m
D
0.85 FPH 1.00 RPH STUK +5.30
DACHVORSPRUNG
STEGPLATTEN
7 LOGGIA KER.BELAG 5.04m² 9.42m
RR Ø150
TOP 6 94.86m²
1 Küche Essen PVC 10.65m² 13.50m
2 WOHNEN MELAN 17.05m² 17.50m
DURISOL DSS 30 K14
RH=1.50
RH=2.60
ARWC Ø100 DDB25/25 BDB100/25
9 WC FL. 1.70m² 5.40m
8 ABSTR. PVC 1.85m² 5.90m
6 BAD FLIESEN 5.67m² 9.80m
AR Ø75 BDB18/28 DDB18/28
AR Ø75 DDB18/53 BDB18/53
ÖZUK+5.55
3 VORRAUM PVC 13.39m² 21.70m
4 ZIMMER TEPPICH 13.13m² 14.50m
5 ZIMMER TEPPICH 15.00m² 16.00m
ÖZUK+4.45
22.80
A
B
C