


VIEL PLATZ ZUM LEBEN

EINFAMILIENHAUS MIT RAUMVIELFALT

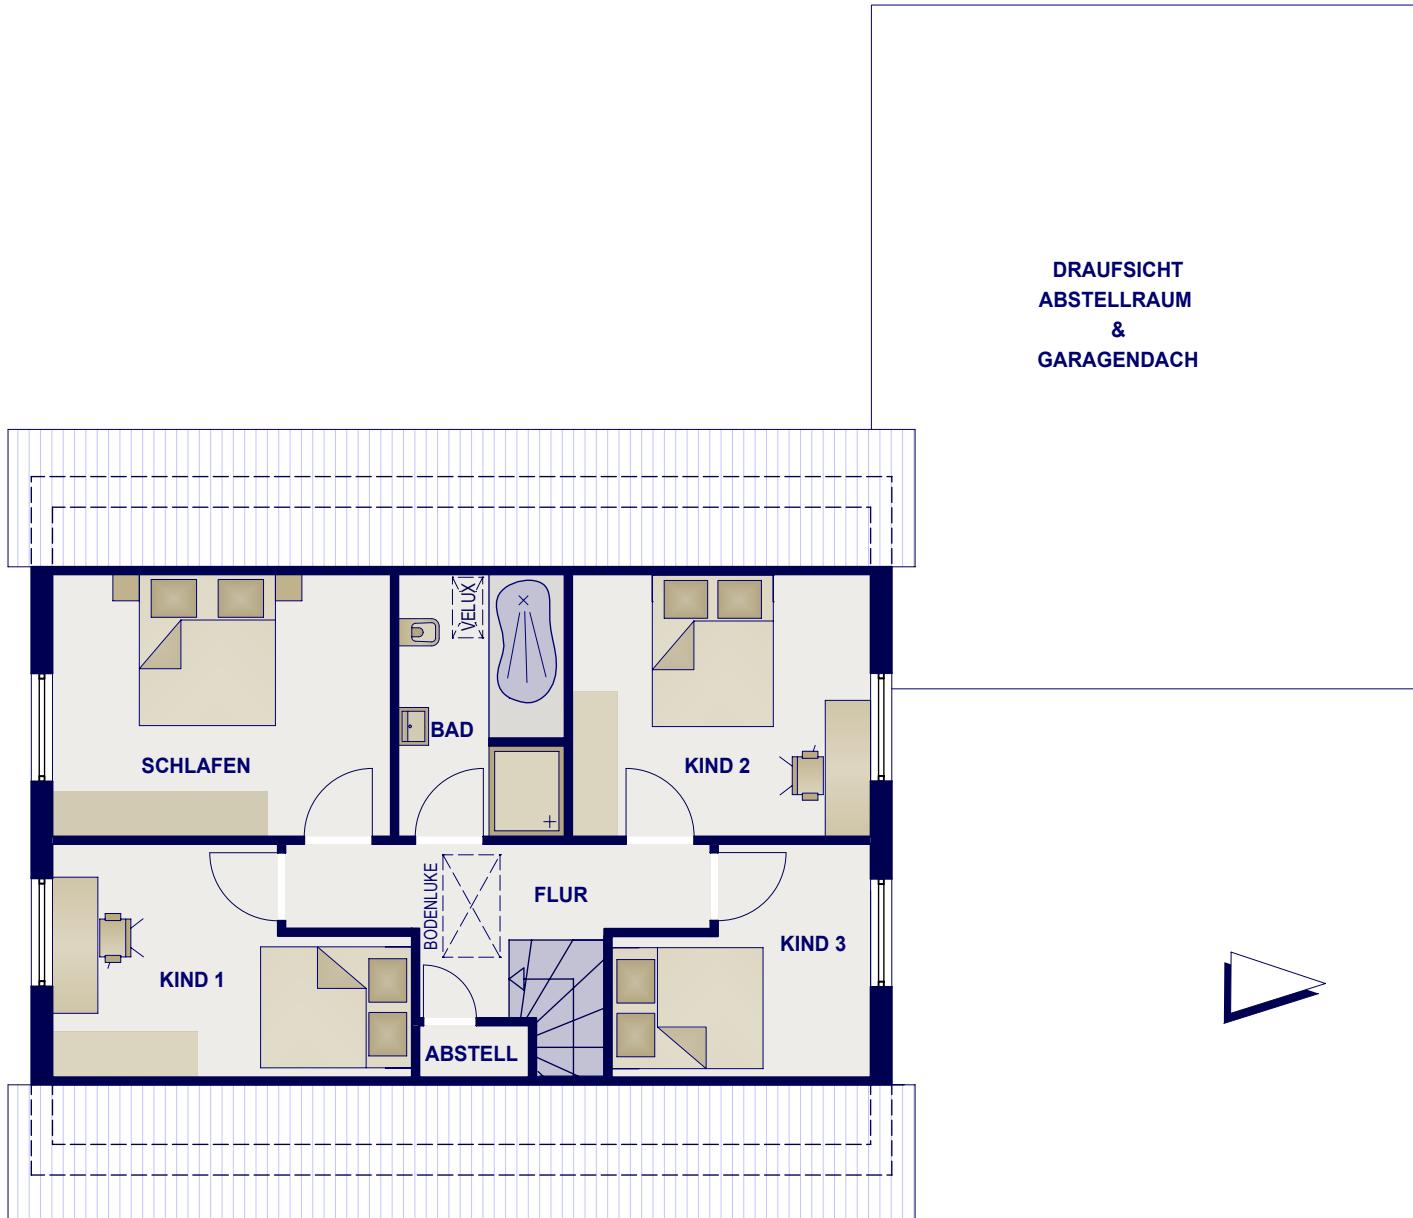

GRUNDRISS DACHGESCHOSS

NUR SCHEMATISCH - OHNE MAßSTAB