


	365	5,635	365	7	2,01	7	1,115	1,26	1,74	4,01	1,115
					1,26			1,26		2,135	
3,25	1,305	3,76	1,30		2,15			3,675	24	4,41	24 675
		2,135									

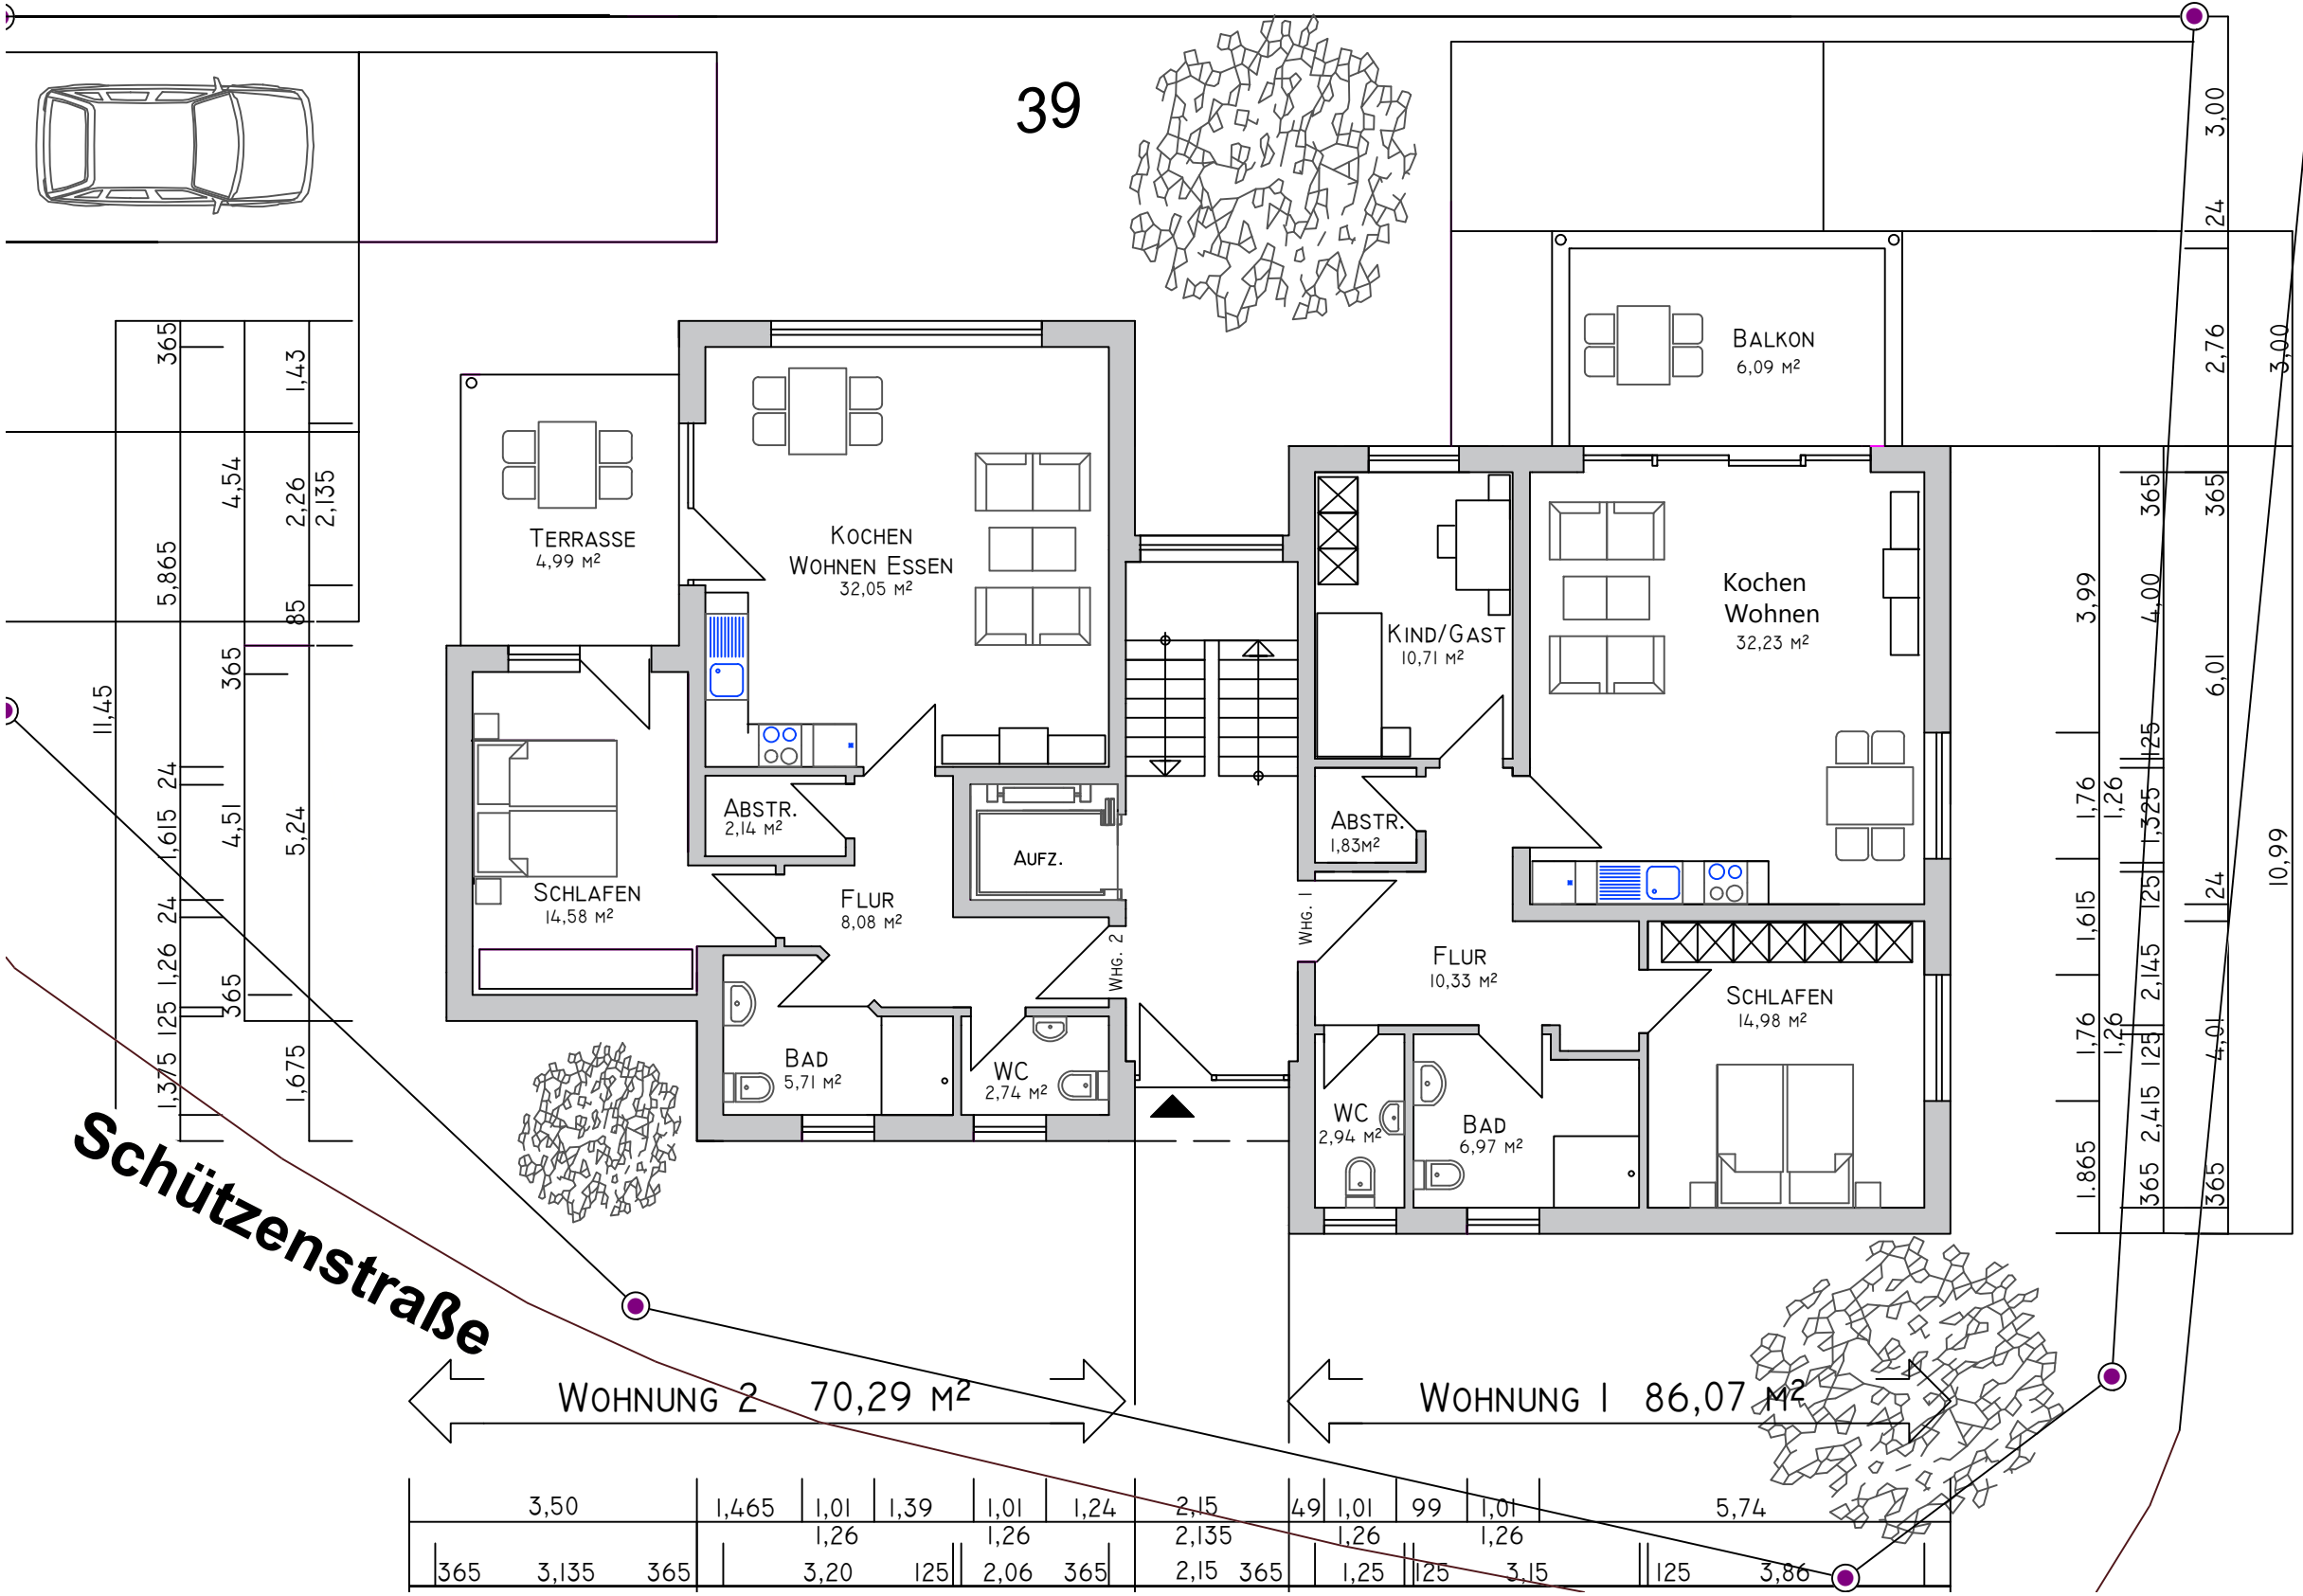

Schützenstraße

WOHNUNG 2 70,29 m²

WOHNUNG 1 86,07 m²

	3,50	1,465	1,01	1,39	1,01	1,24	2,15	4,9	1,01	99	1,01	5,74
			1,26		1,26		2,135		1,26		1,26	
365	3,135	365		3,20	125	2,06	365	2,15	365	1,25	125	3,15
												3,86

BAUANTRAG

BAUVORHABEN:
NEUBAU MEFHAMIENHAUS
MIT 6 WOHNUNGEN

BAUHERR:
HT BAUEN U. WOHNEN GMBH
GRÜNER BAUM 38
57234 WILNSDORF

PLANINHALT
GRUNDRISS
ERDGESCHOSS /
OBERGESCHOSS

M. 1 : 100

DATUM:
01.12.2025

DER BAUHERR:

Architekt Dipl. - Ing. Helmut Vitt
Staatlich anerkannter Sachverständiger für
Schall- und Wärmeschutz
Wiesenstraße 49 57234 Wilnsdorf
tel. 02737-93793 architekt-h.vitt@t-online.de